

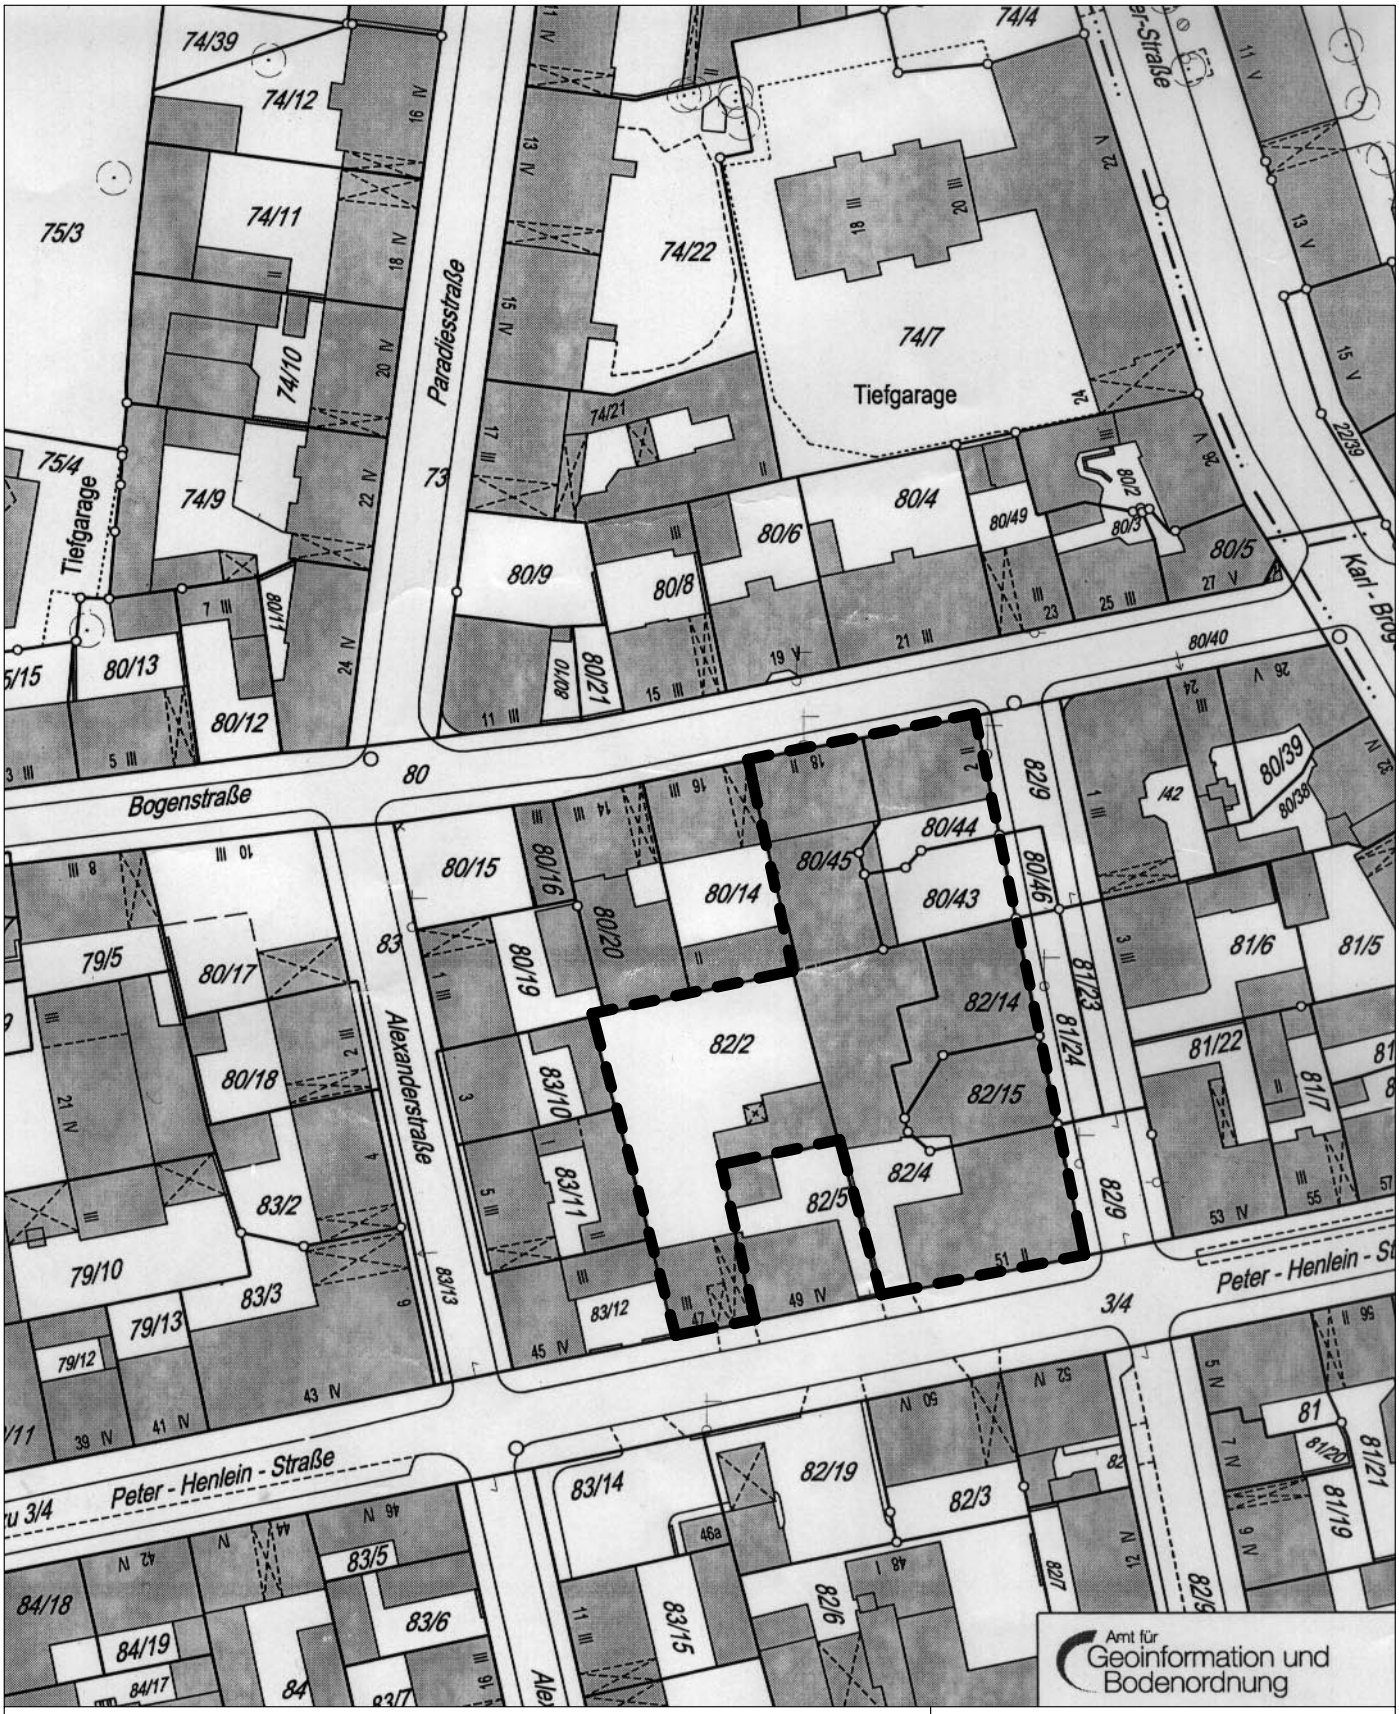



Projekt Südstadtforum Service und Soziales	Maßstab 1 : 1000
Plan Lageplan	Datum 16.03.2004
Fritsch+Knodt&Klug ArchitektInnen Untere Kreuzgasse 33 90403 Nürnberg mail@fkk-arch.de Tel. 0911 23887-0 Fax 0911 23887-20	Bauherr Stadt Nürnberg, Hochbauamt Marientorgraben 11 90403 Nürnberg

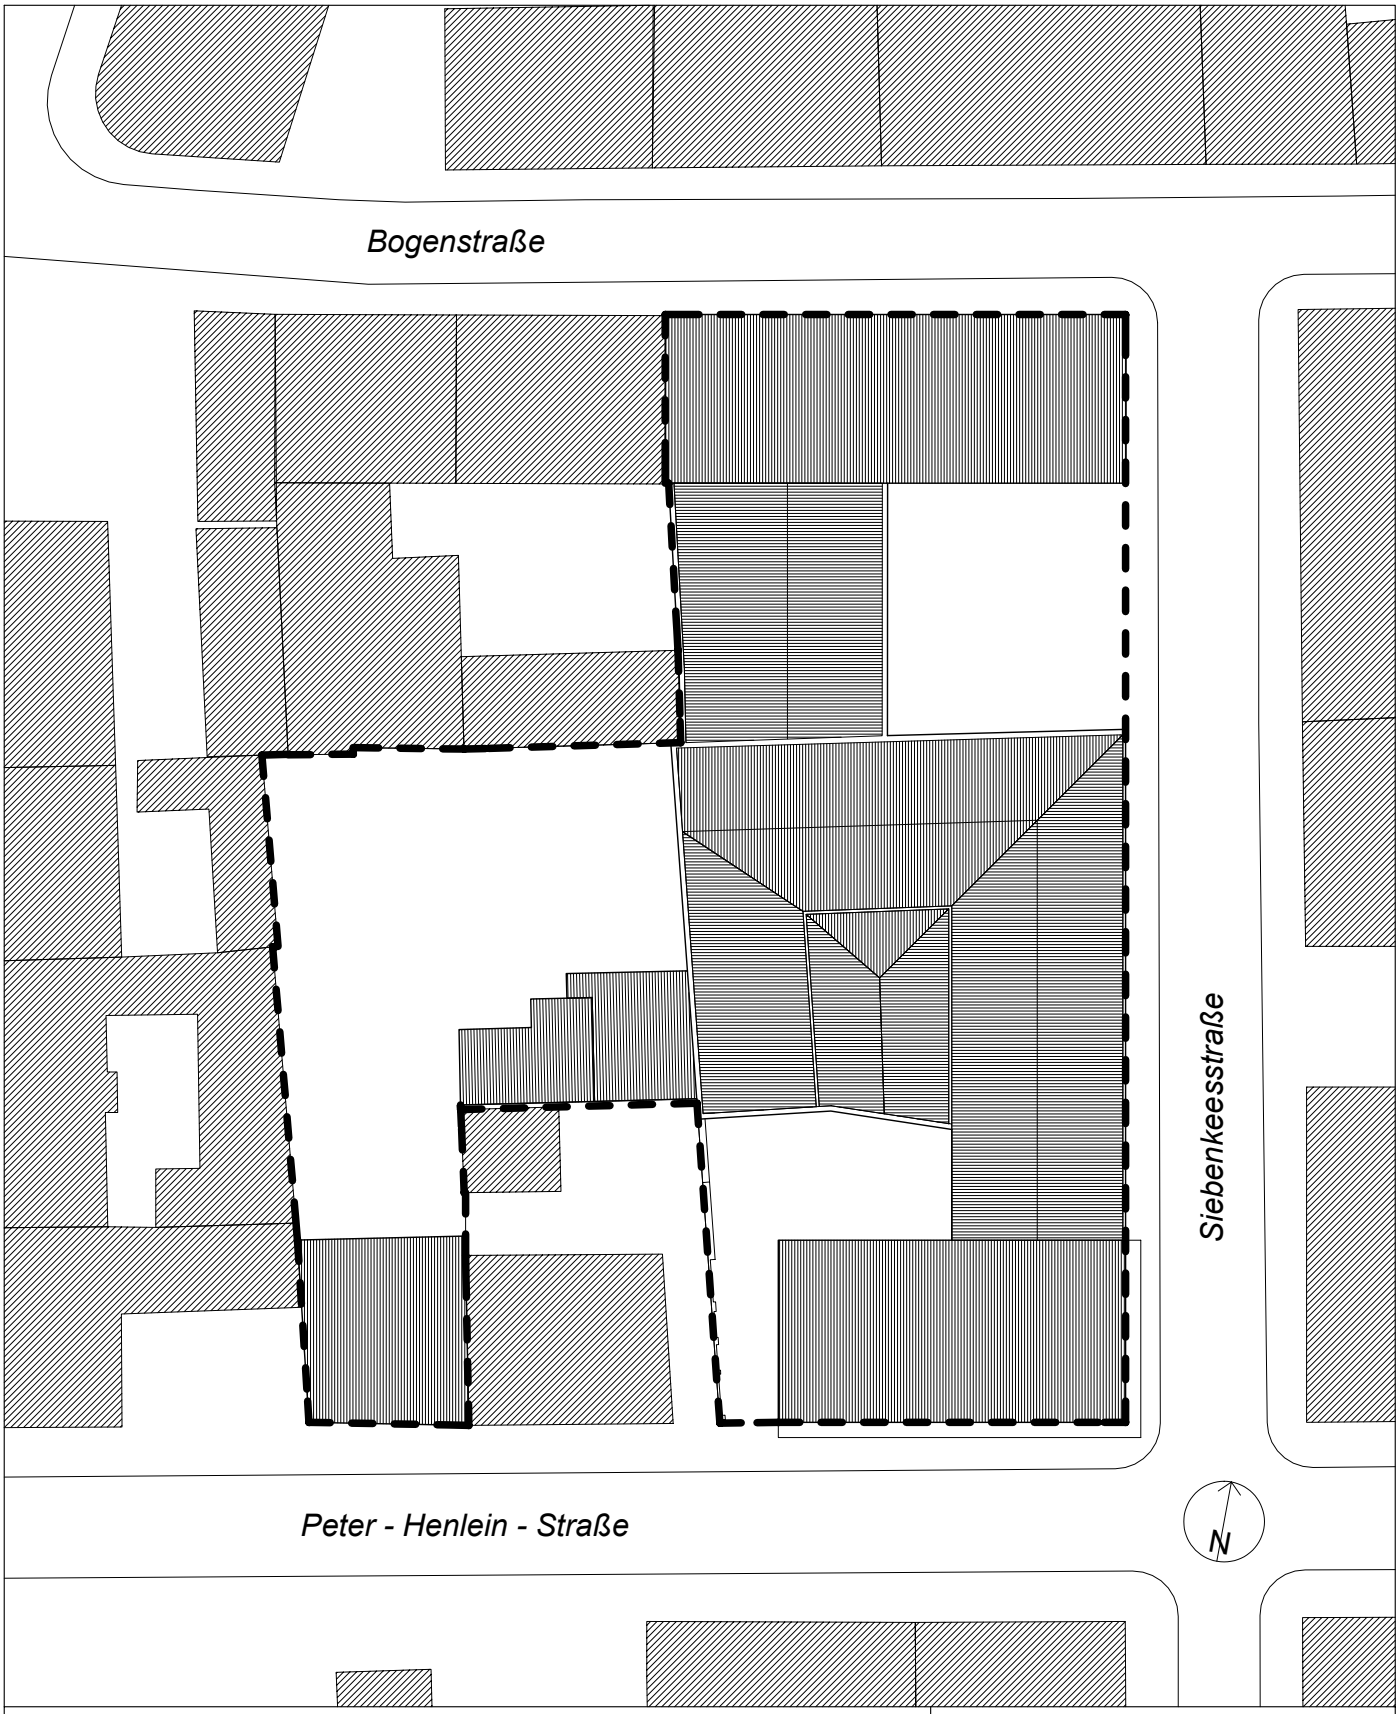

Projekt Südstadtforum Service und Soziales	Maßstab 1 : 500
Plan Bestand	Datum 16.03.2004
Fritsch+Knodt&Klug ArchitektInnen Fritsch+Knodt&Klug ArchitektInnen Untere Kreuzgasse 33 90403 Nürnberg mail@fkk-arch.de Tel. 0911 23887-0 Fax 0911 23887-20	Bauherr Stadt Nürnberg, Hochbauamt Marientorgraben 11 90403 Nürnberg

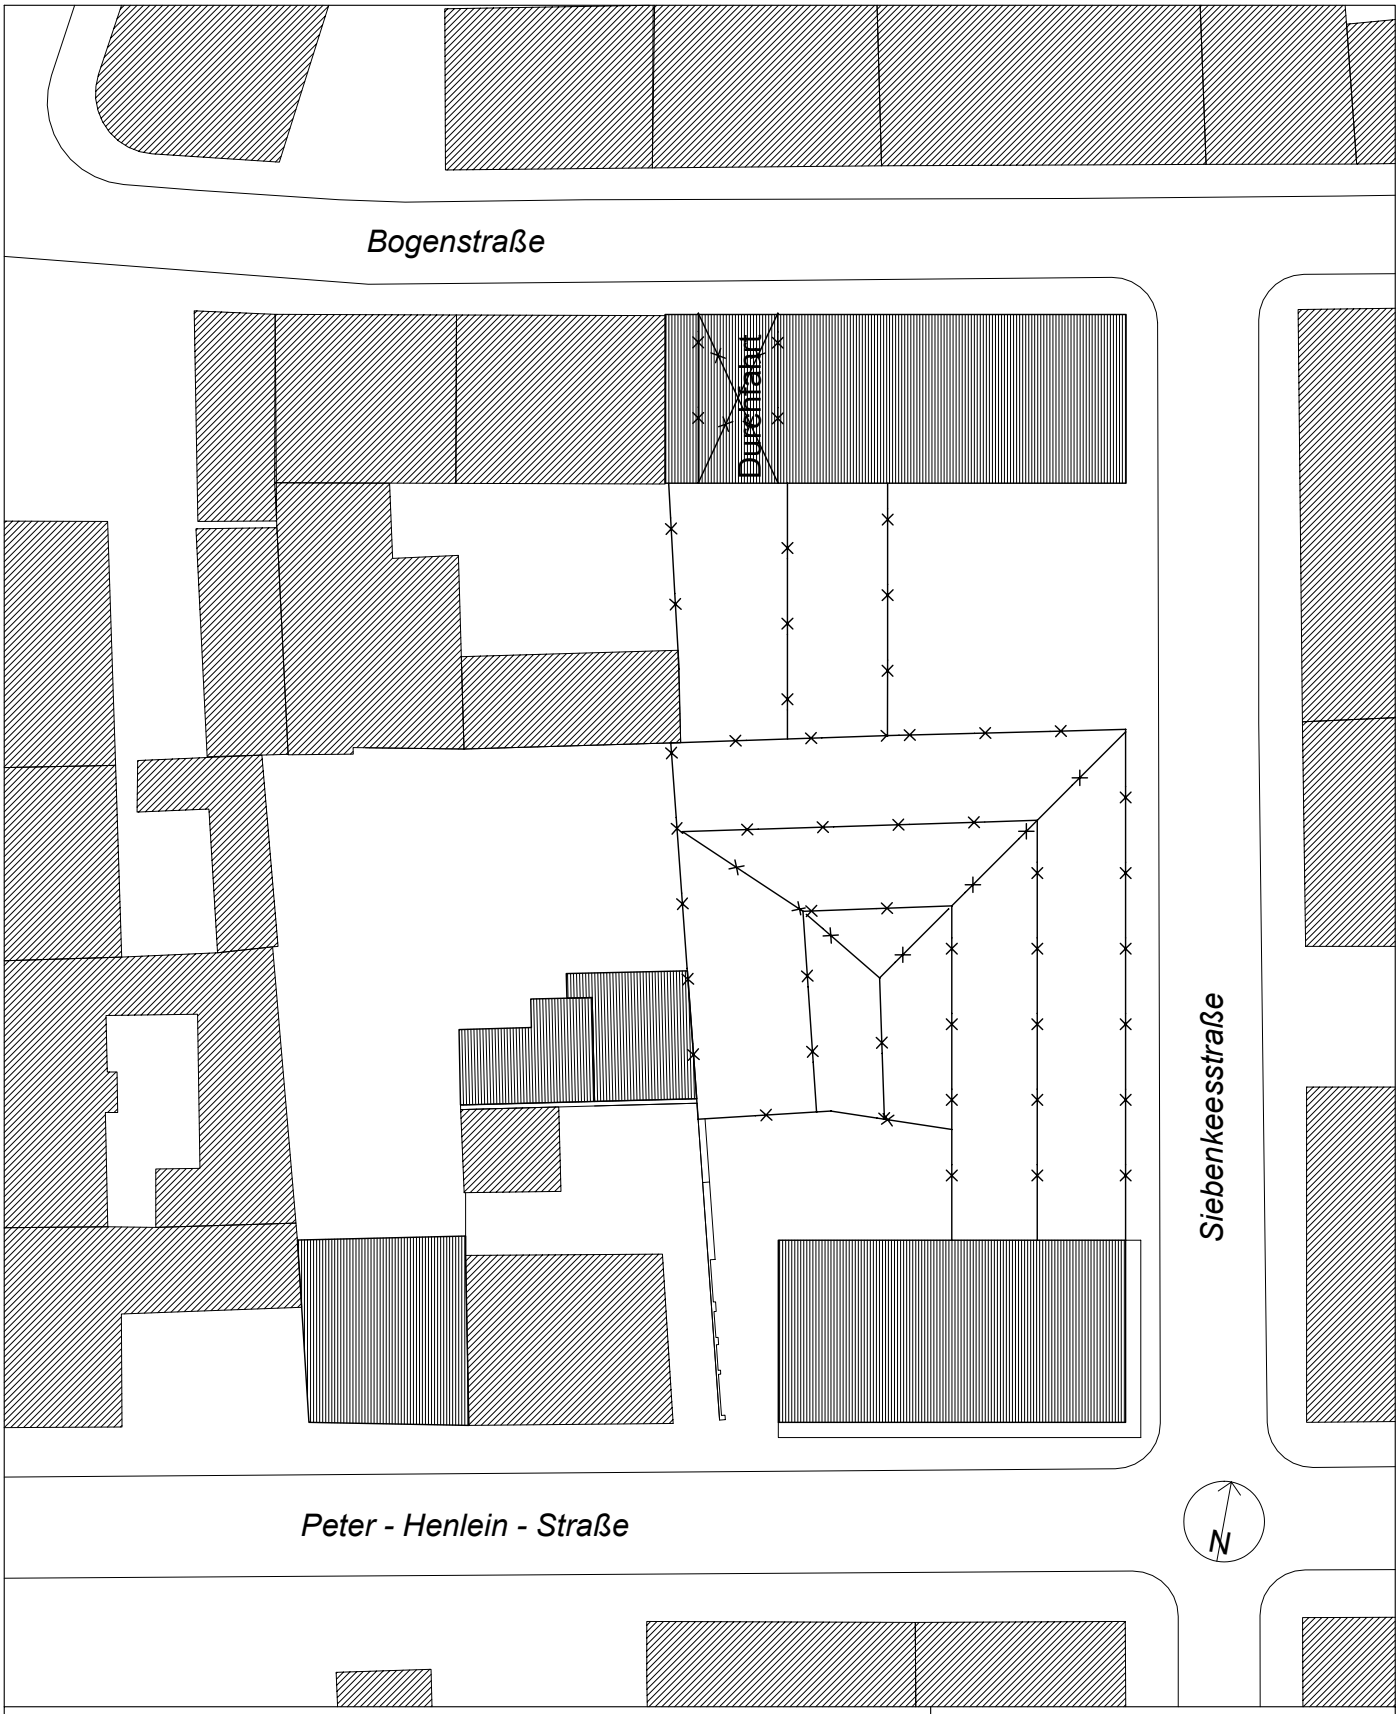

Projekt Südstadtforum Service und Soziales	Maßstab 1 : 500
Plan Abbruch	Datum 16.03.2004
Fritsch+Knodt&Klug ArchitektInnen Fritsch+Knodt&Klug ArchitektInnen Untere Kreuzgasse 33 90403 Nürnberg mail@fkk-arch.de Tel. 0911 23887-0 Fax 0911 23887-20	Bauherr Stadt Nürnberg, Hochbauamt Marientorgraben 11 90403 Nürnberg

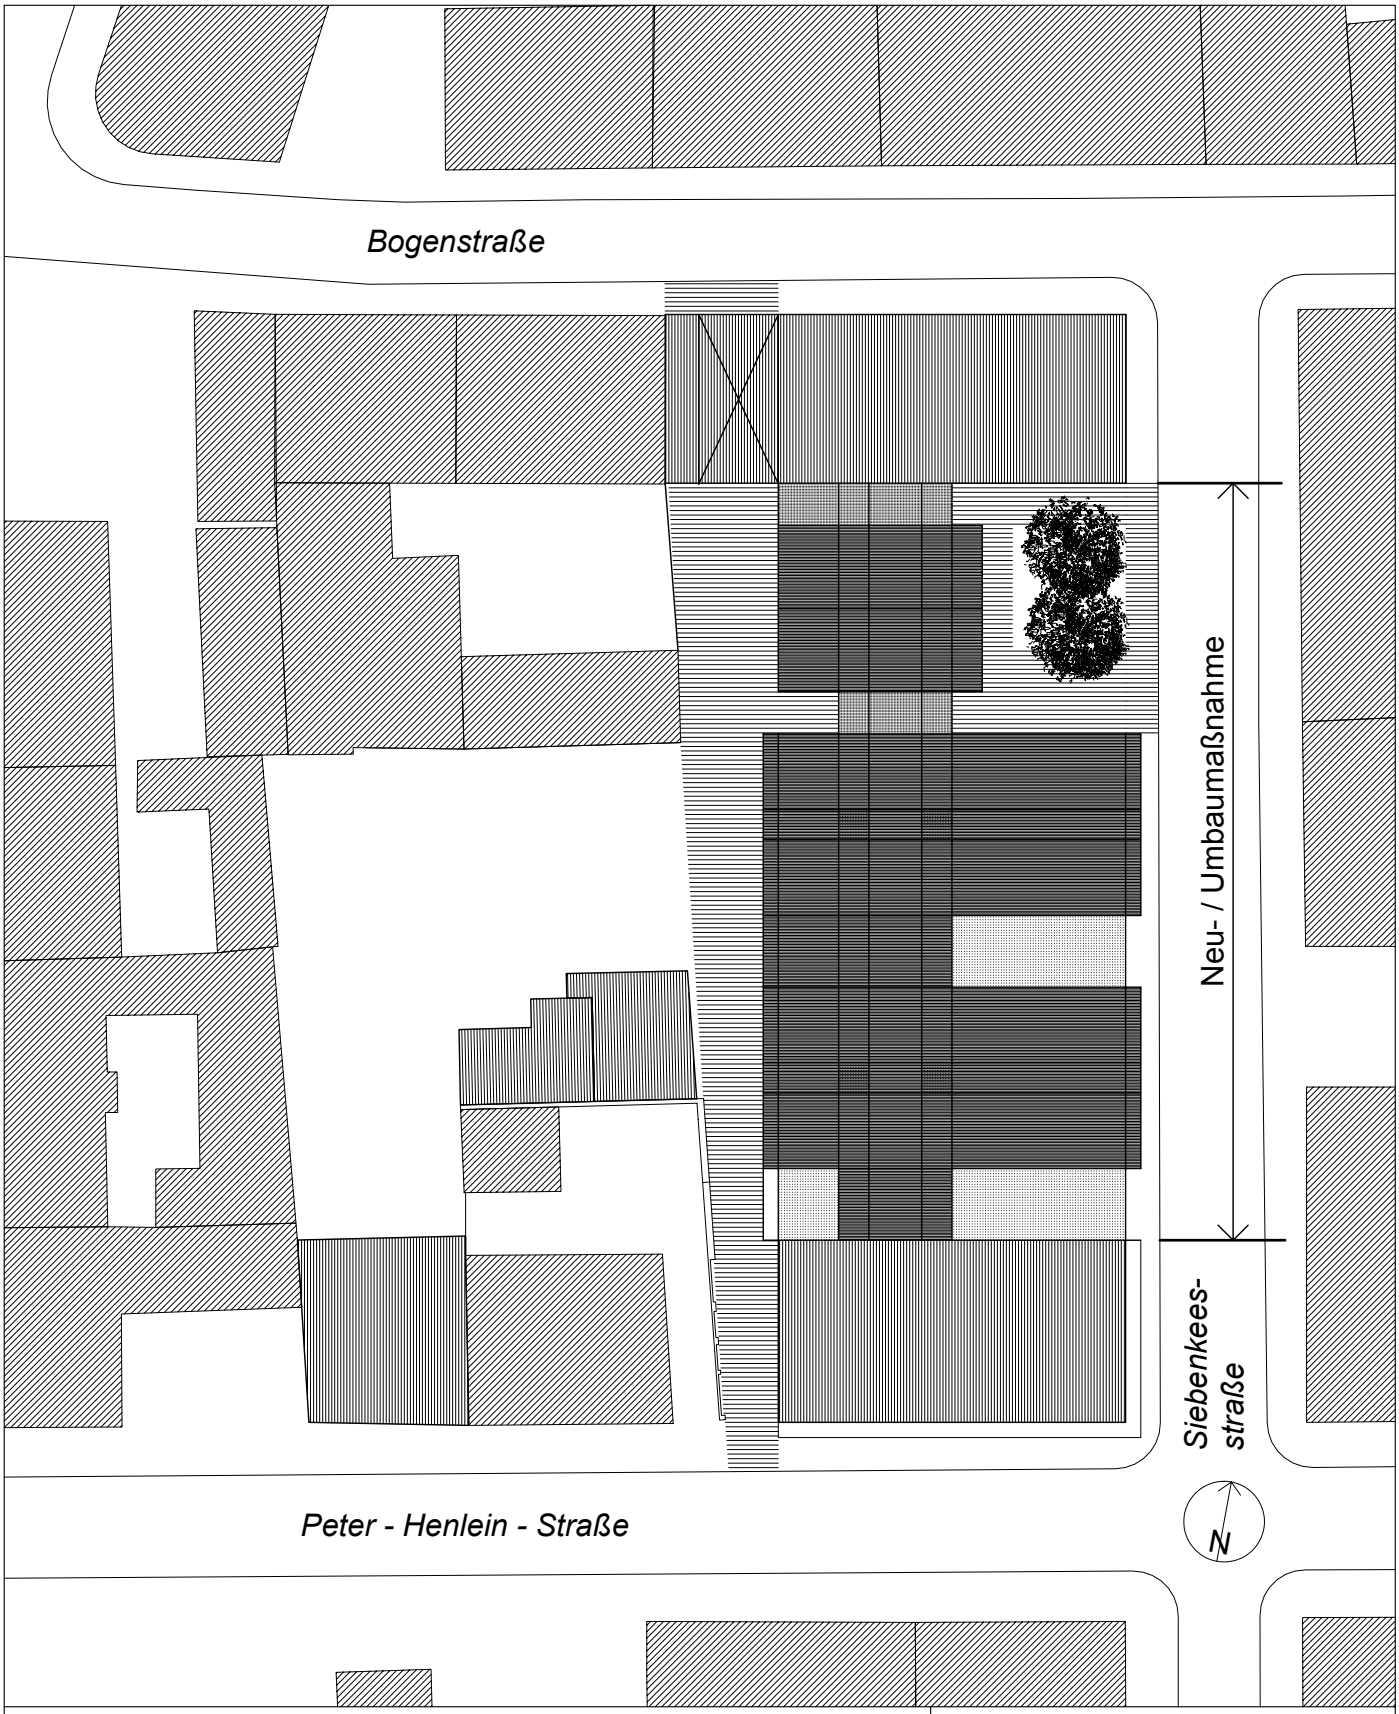

Projekt

Südstadtforum Service und Soziales

Maßstab

1 : 500

Plan

Planung

Datum

16.03.2004

Fritsch+Knodt&Klug ArchitektInnen
Untere Kreuzgasse 33
90403 Nürnberg
mail@fkk-arch.de
Tel. 0911 23887-0
Fax 0911 23887-20

Bauherr

Stadt Nürnberg, Hochbauamt
Marientorgraben 11
90403 Nürnberg

Planung
Südstadtforum Service und Soziales



Zukunftsoptionen

Sanierung und Aufstockung des Albaubestandes

Teilaufstockung des Neubaus





Sanierung des Albaubestandes



Verwertung des Restgrundstücks durch andere Nutzungen

Abbruch der Bauruine und des Hofhauses

Ergänzung der Bebauung entlang der westlichen Brandwand

Grüngestaltung im Blockinneren



Projekt Südstadtforum Service und Soziales	Maßstab 1 : 1500
Plan Zukunftsoptionen	Datum 16.03.2004

Fritsch+Knodt&Klug ArchitektInnen
Untere Kreuzgasse 33
90403 Nürnberg
mail@fkk-arch.de
Tel. 0911 23887-0
Fax 0911 23887-20

Bauherr

Stadt Nürnberg, Hochbauamt
Marientorgraben 11
90403 Nürnberg