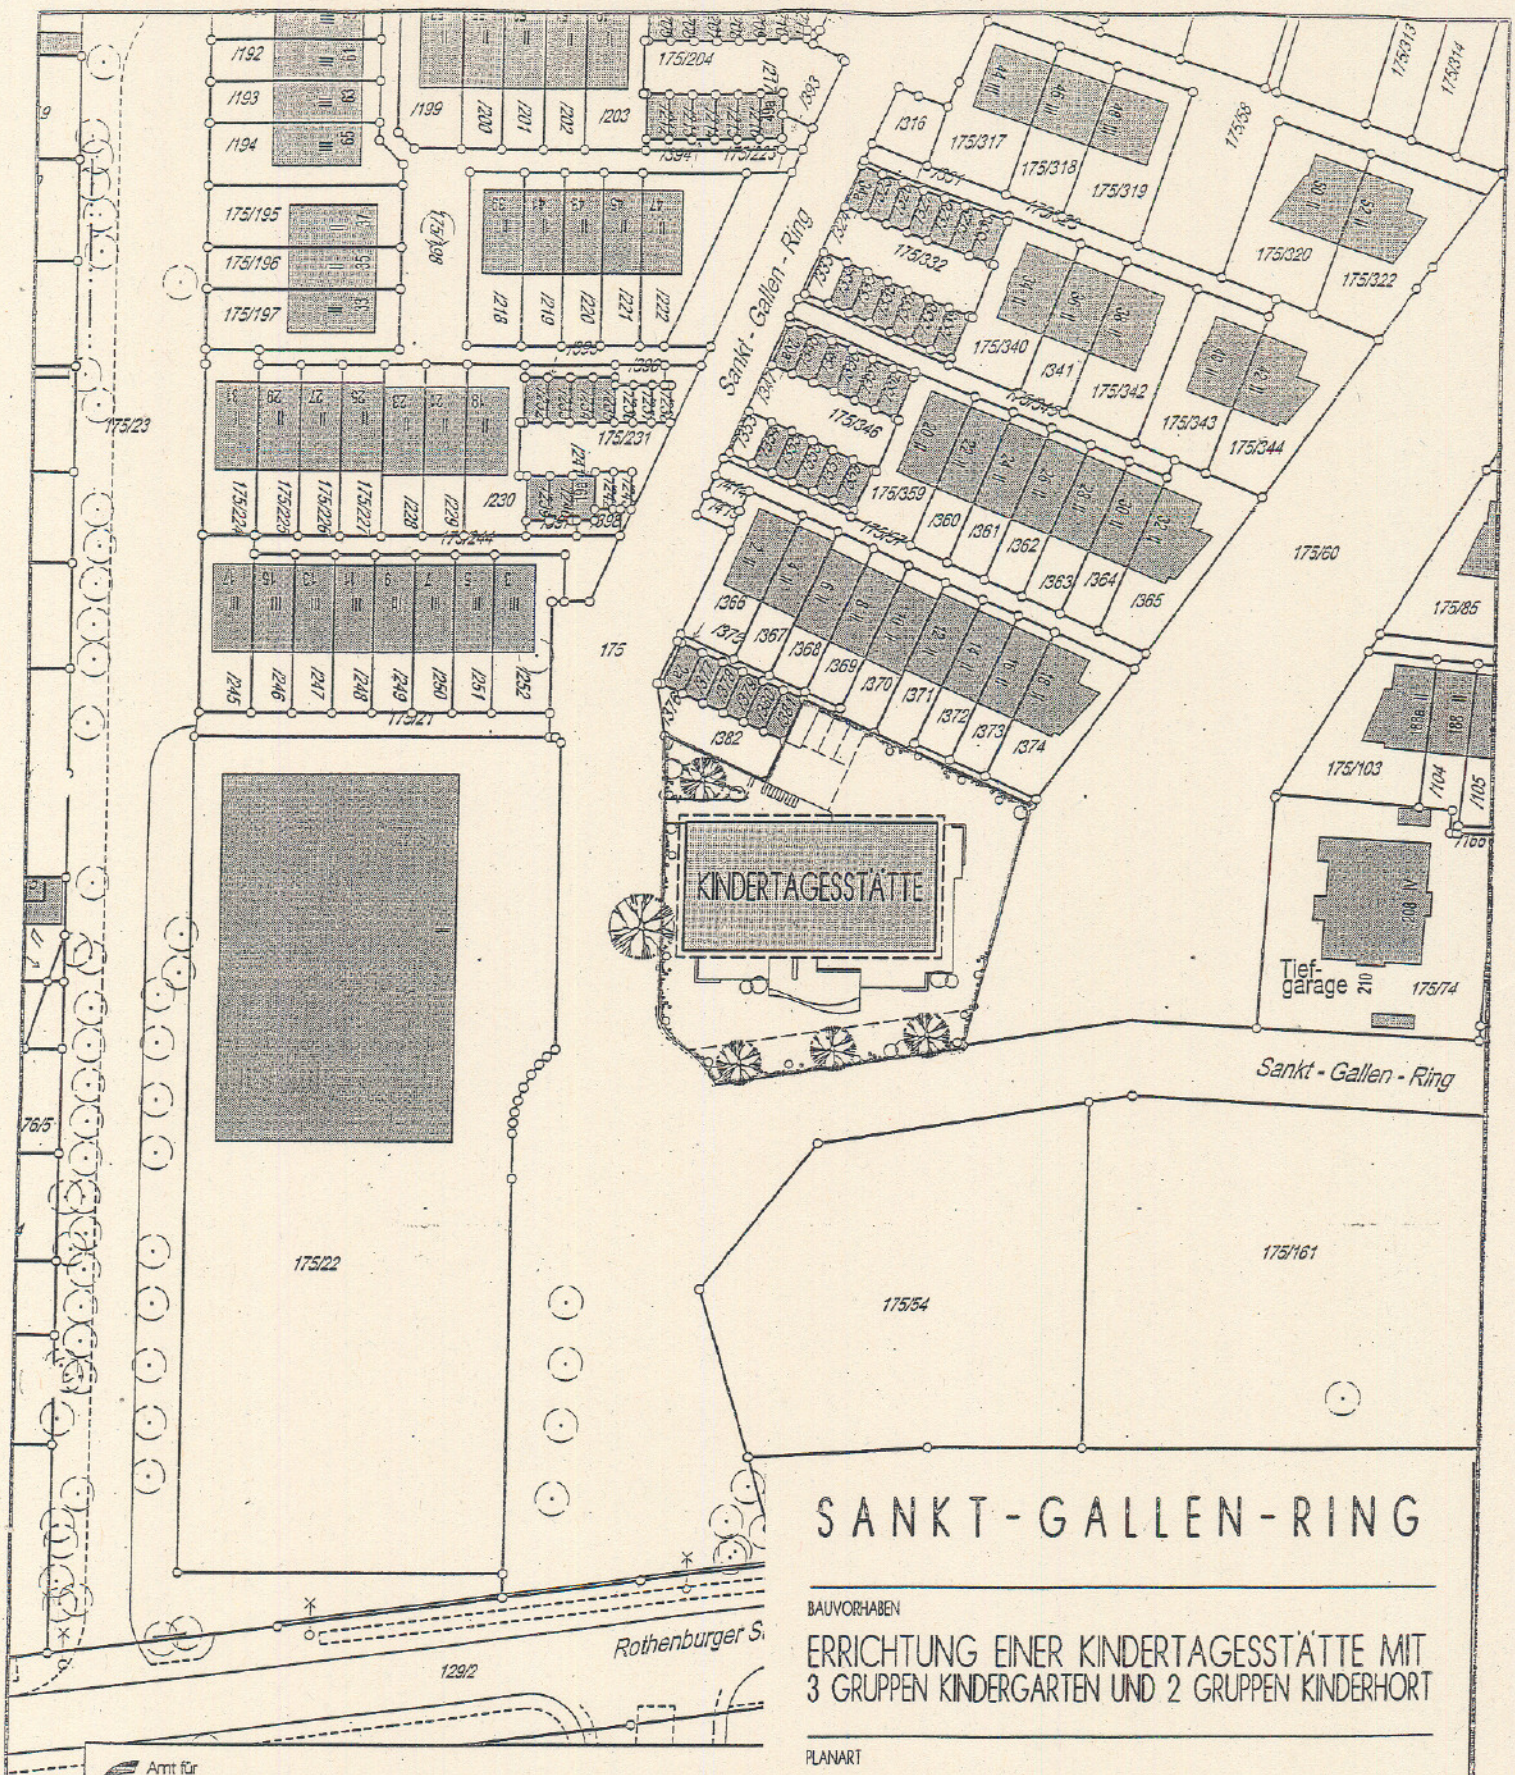


SANKT-GALLEN-RING

BAUVORHABEN

ERRICHTUNG EINER KINDERTAGESSTÄTTE MIT 3 GRUPPEN KINDERGARTEN UND 2 GRUPPEN KINDERHORT

PLANART

LAGEPLAN

MASS-STAB	PLGRUPPE	LFD.-NR.	REV.-NR.
1 : 1000	000	001	00

Amt für Geoinformation und Bodenordnung

Bauhof 5 * 90402 Nürnb

Gemarkung Großreuth b. Schweinau
Flurstücks - Nr 175/56
Maßstab 1:1000
Auftrags - Nr 72811
Erstellungs - Datum 13.01.2005
ausgestellt durch Fr. Ankenbrand
i. A.

STADT NÜRNBERG • HOCHBAUAMT

MARIENTORGRABEN 11 - 90402 NÜRNBERG, TEL 0911/231-4200, FAX 0911/231-4250