Abdruck / Ref IV H. Kistler

Volksschule St. Leonhard Schweinauer Straße 20 in Nürnberg

hier: **Schaffung einer zusätzlichen Pausenfläche vor dem öffentliche Verkehrsraum**

Beilage 6.7

I. An der Grund- und Hauptschule St. Leonhard an der Schweinauer Straße (Flur-Nr.: 39/5, Gemarkung Sündersbühl) wird in den nächsten Jahren ein starker Schülerzuwachs erwartet.

Der Anstieg der Schülerzahl bewirkt zum einen die Notwendigkeit für einen Erweiterungsbau, zum anderen auch einen größeren Pausenplatzbedarf, wenn der für den einzelnen Schüler zur Verfügung stehende Platz nicht noch kleiner werden soll.

Die Aufstellung von Containern mit vier Klassenräumen im Innenhof im September 2006 ist ein weiterer Punkt, der zu einer Verringerung der Pausenhoffläche führte.

Als Mindestmaß sollten pro Schüler grundsätzlich 3m² zur Verfügung stehen, bei derzeit ca. 700 Schülern wären dies somit 2.100m². Auf der vorhandenen Pausenhoffläche ist dieses Mindestmaß, vor allem nach Aufstellung des Containergebäudes, nicht mehr gegeben, was einen nicht unbedeutenden Mangel darstellt.

Die Schulleitungen der Grund- und Hauptschule regen deshalb die Schaffung eines weiteren Pausenhofes – gegenüber des Friedhofes – an. Die vorgeschlagene Fläche wird derzeit als verbreiteter Gehweg genutzt und müsste in Teilen gesondert abgetrennt werden.

Im Rahmen eines Ortstermins mit T, Vpl und Stpl wurde die Möglichkeit einer Realisierung besprochen und grundsätzlich positiv beurteilt. Der geplante Einfriedungsverlauf ist dem beiliegenden Lageplan zu entnehmen. Die Art der Einfriedung wird im Benehmen mit der Unteren Denkmalschutzbehörde festgelegt: An der Nord- bzw. Südseite werden entsprechend breite Tore zur Sicherstellung der Zufahrten für die Feuerwehr installiert. Die nördlich gelegene Baumscheibe muss angepasst und entsprechend für den Fußgängerverkehr hergerichtet werden.

II. Vpl mit der Bitte um Instruktion bei den einschlägigen Dienststellen und Vorbereitung zur Behandlung im AfV. Auf die Behandlung in der Verkehrsbesprechung am 09.01.2007 wird hingewiesen

Nürnberg, 10.01.2007
H o c h b a u a m t
Bereich Bau
K. Kimmel
☎ 42 24

Anlage: Lageplan mit Einfriedungsverlauf M 1 : 500

J:\Haag\Texte\WB\Kimmel\01102.doc

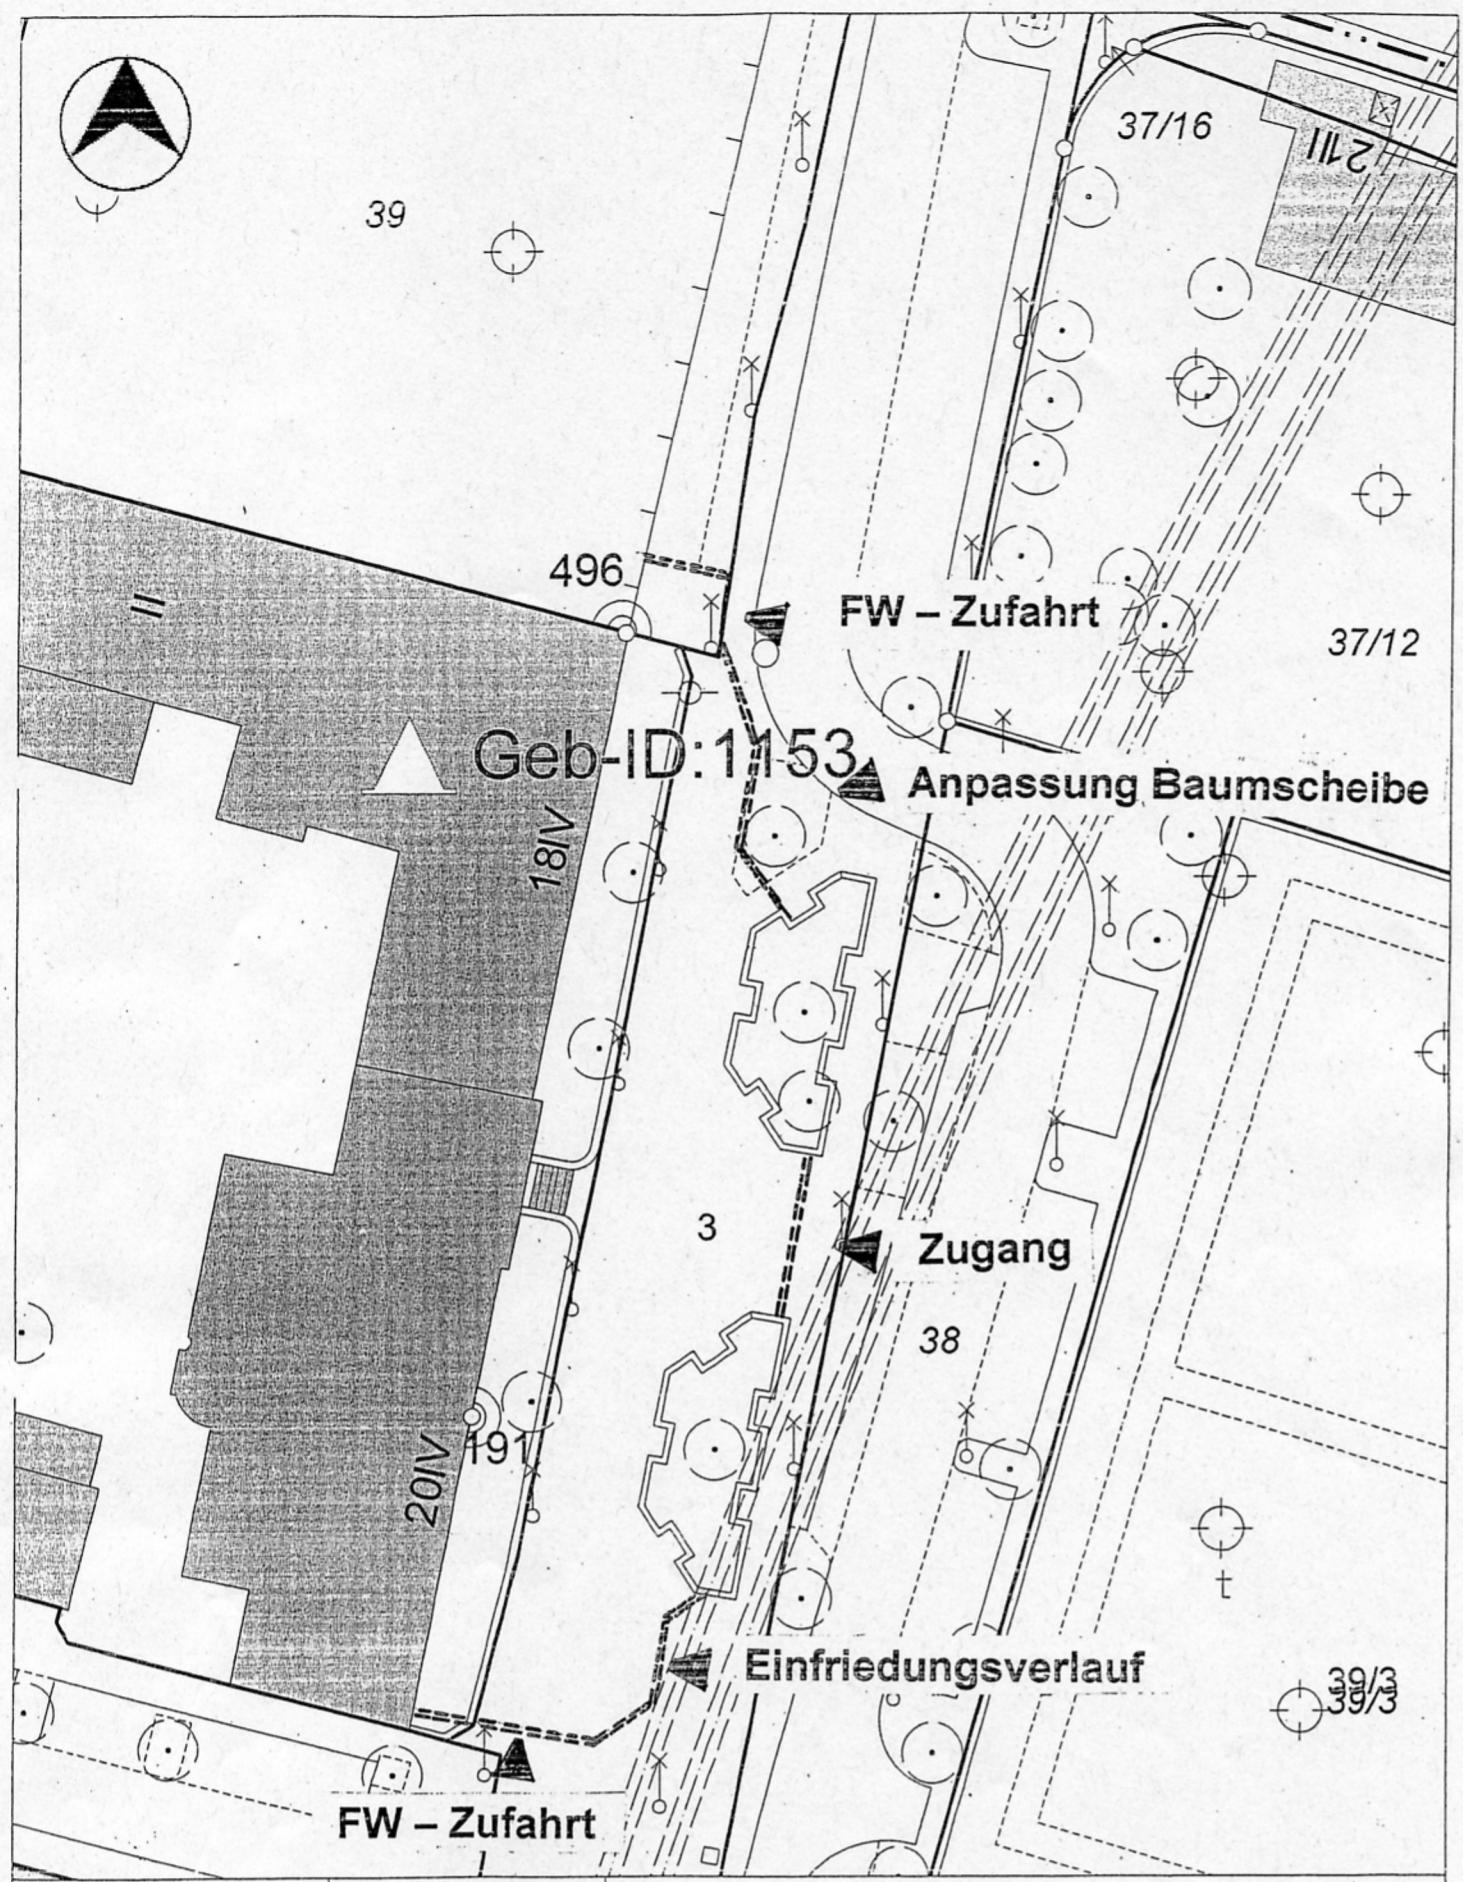

Amt für Geoinformation und Bodenordnung

Bauhof 5
90402 Nürnberg
Tel.: 0911 / 231-7300

Info-Druck vom Geodaten-Service am 10.01.07 im Maßstab 1:500

Vervielfältigungen (kopiert bzw. digitalisiert und EDV-gespeichert) dürfen nur für den eigenen Bedarf erstellt werden. Zur Maßentnahme nur bedingt geeignet. In der Darstellung der Grenzen können Veränderungen berücksichtigt sein, die noch nicht in das Grundbuch übernommen sind. Der Gebäudenachweis und die dargestellte Topographie kann vom örtlichen Bestand abweichen.
Für rechtsverbindliche Auskünfte ist der Ausdruck nicht geeignet.