
Anlage 2

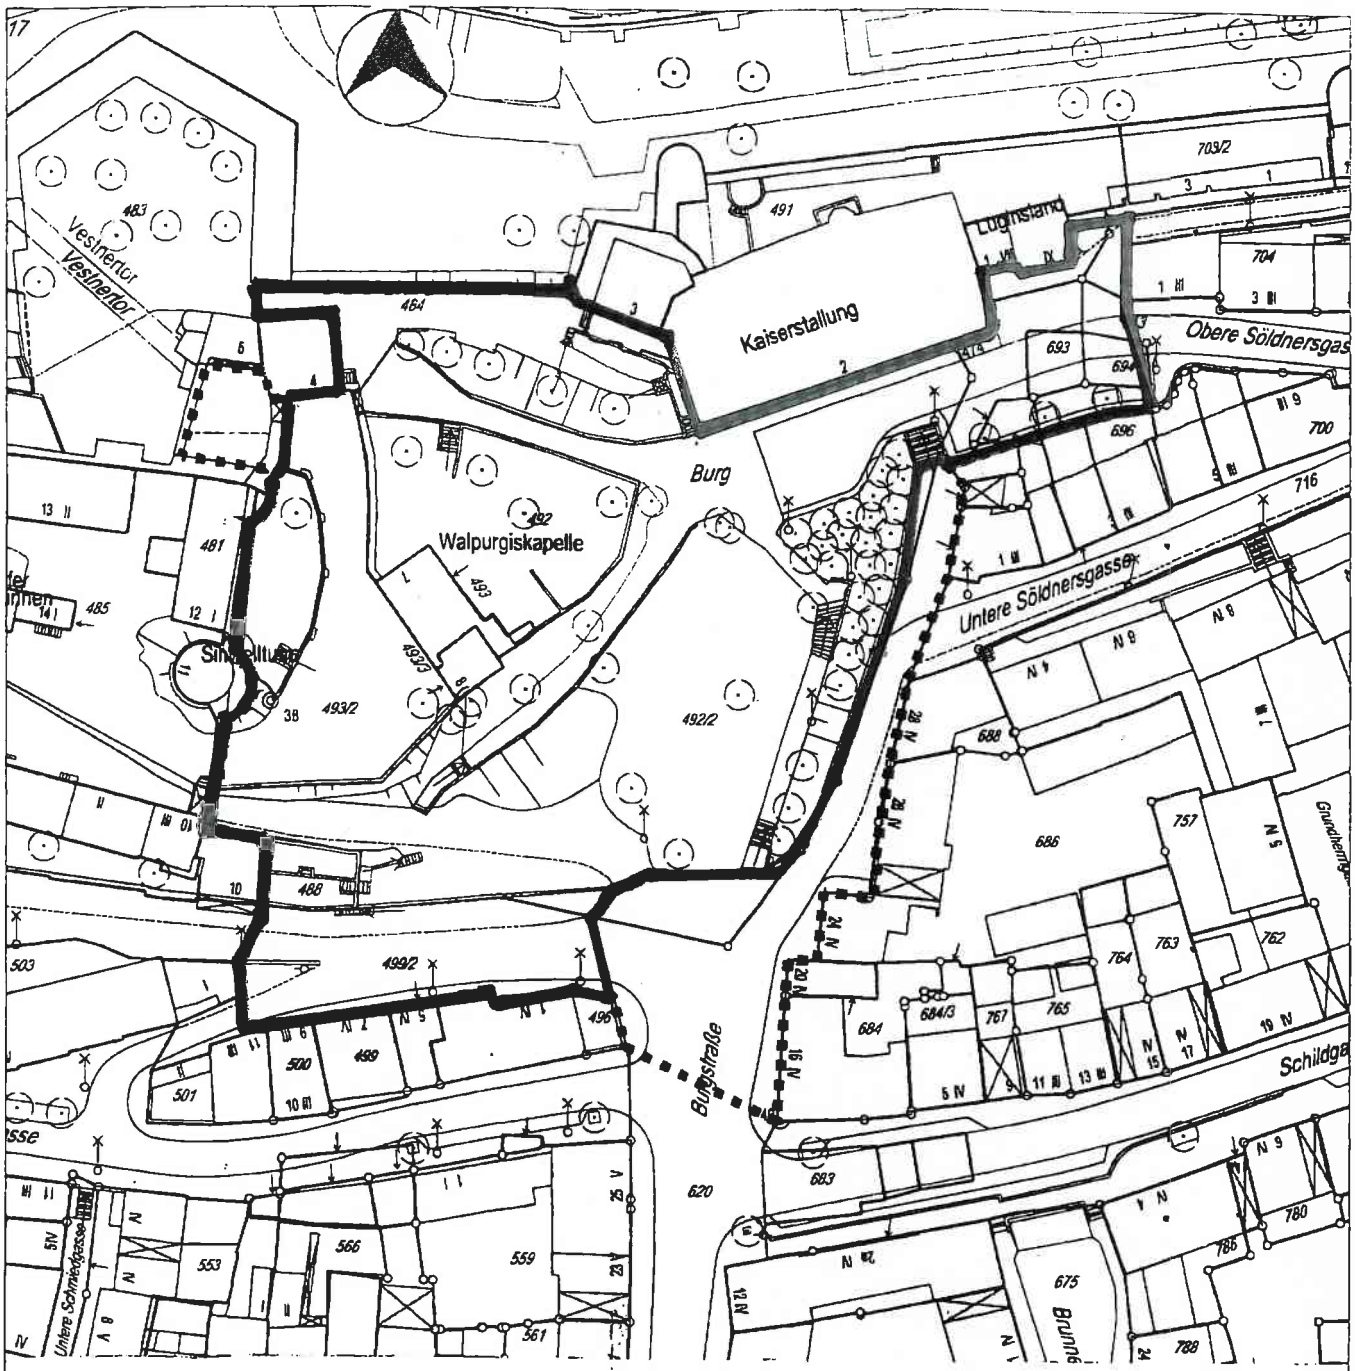

Lageplan 2.1

Diese Karte ist Bestandteil der Verordnung zum Schutz von Personen auf der Nürnberger Burg in der Silvesternacht.

Zeichenerklärung
■ ■ ■ ■ Grenze des Geltungsbereiches

Maßstab 1:1000

Kartengrundlage
Amt für Geoinformation
Und Bodenordnung

Die Änderung der Verordnung wurde vom Stadtrat am ..... beschlossen.

Nürnberg, ...
Stadt Nürnberg

Dr. Ulrich Maly
Oberbürgermeister

Für die Richtigkeit der Karte:

Nürnberg, ...
Stadt Nürnberg
Ordnungsamt
In Vertretung

Pollack
Oberverwaltungsrat

——— Grenze des bisherigen Geltungsbereiches

▬ ▬ ▬ Grenze des neuen Geltungsbereiches