Beilage 1.3

Verordnung zur Änderung der Verordnung zum Schutz von Personen auf der Nürnberger Burg in der Silvesternacht (SilvesterVO – SilVO) vom 25. November 2004 (Amtsblatt S. 474)

Vom .....

Die Stadt Nürnberg erlässt auf Grund von Art. 23 Abs. 1 Satz 1 des Gesetzes über das Landesstrafrecht und das Verordnungsrecht auf dem Gebiet der öffentlichen Sicherheit und Ordnung (Landesstraf- und Verordnungsgesetz – LStVG) in der Fassung der Bekanntmachung vom 13. Dezember 1982 (GVBl. S. 1098), zuletzt geändert durch § 6 des Gesetzes vom 12. April 2010 (GVBl. S. 169), folgende Verordnung:

Art. 1


1. § 2 Abs. 2 erhält folgende Fassung:

   „(2) Der räumliche Geltungsbereich ist im Lageplan 2.1 des Ordnungsamts vom 29. Sep. 2010 (Maßstab 1:1.000) mit einer gestrichelten Linie umgrenzt. Maßgeblich ist die Innenkante der Begrenzungslinie. Mauersimse an den Bereichsgrenzen gehören zum Geltungsbereich. Der Lageplan 2.1 ist als Anlage 2.1 Bestandteil dieser Verordnung."

2. Die Anlage 2 wird durch die Anlage 2.1 ersetzt.

Art. 2

Diese Verordnung tritt am Tag nach ihrer Bekanntmachung im Amtsblatt in Kraft.

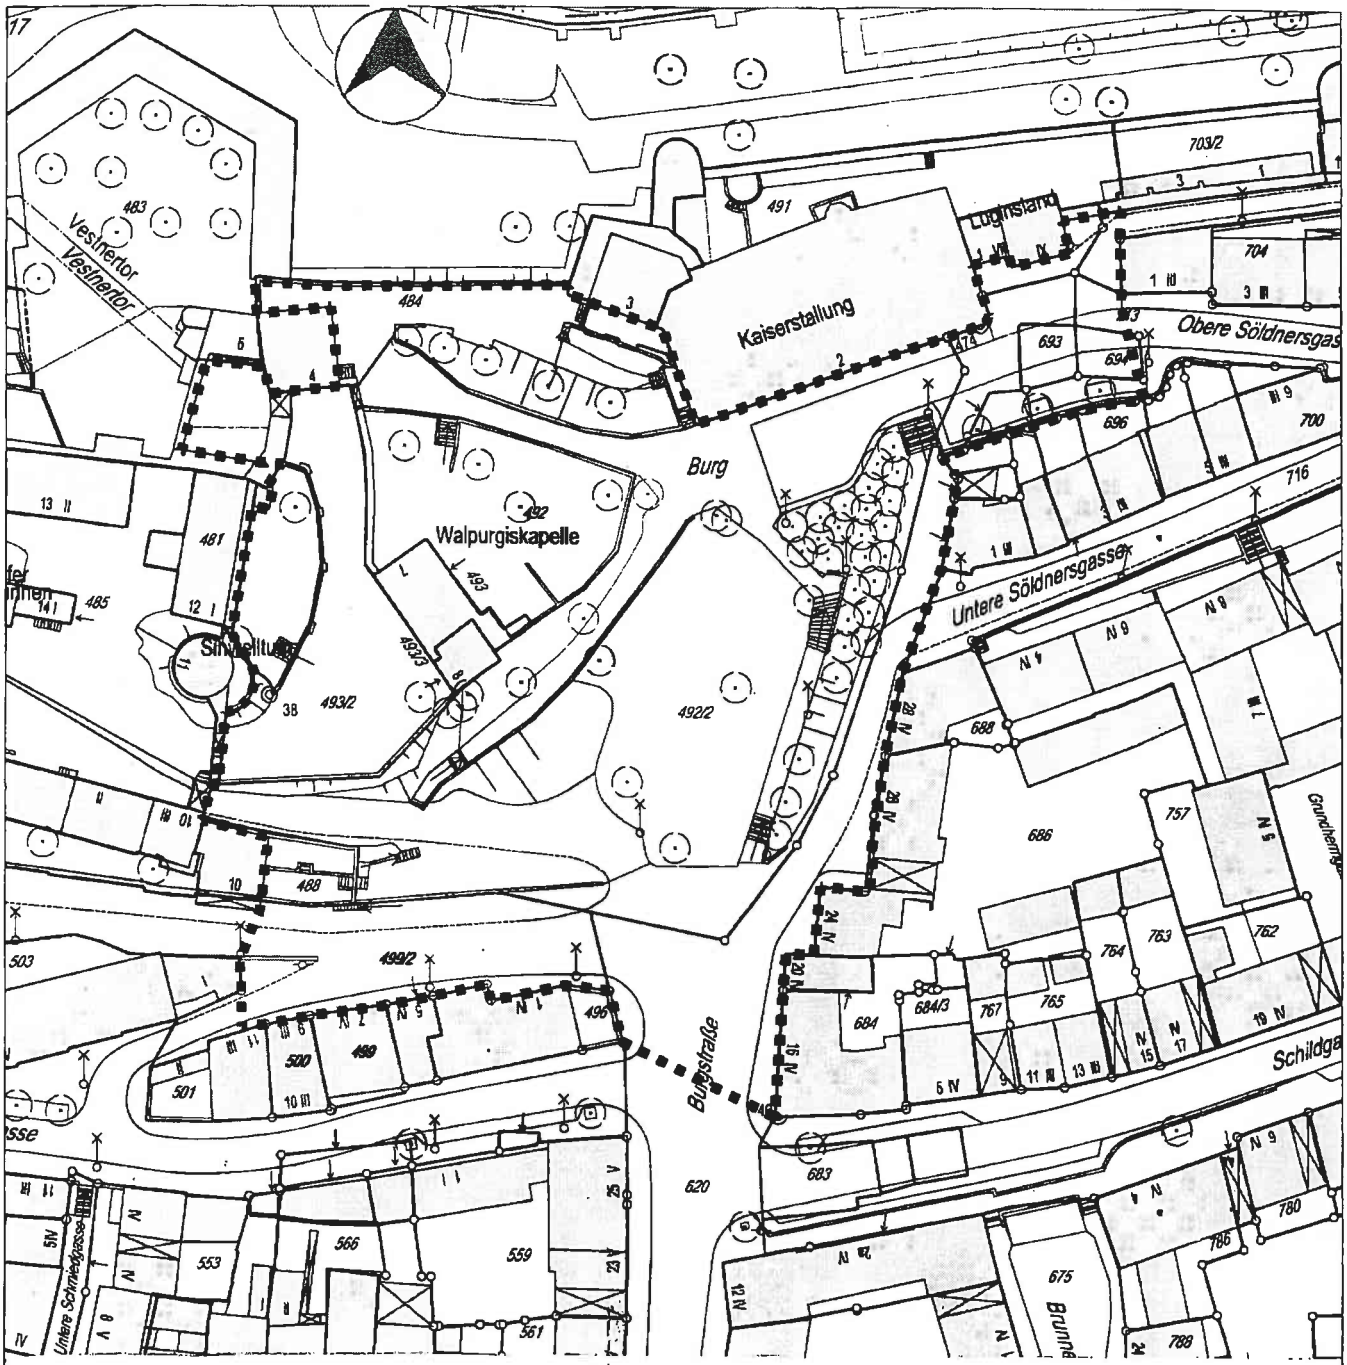

Lageplan 2.1

Diese Karte ist Bestandteil der Verordnung zum Schutz von Personen auf der Nürnberger Burg in der Silvesternacht.

Zeichenerklärung
■ ■ ■ ■ Grenze des Geltungsbereiches

Maßstab 1:1000

Kartengrundlage
Amt für Geoinformation
Und Bodenordnung

Die Änderung der Verordnung wurde vom Stadtrat am ..... beschlossen.

Nürnberg, ...
Stadt Nürnberg

Dr. Ulrich Maly
Oberbürgermeister

Für die Richtigkeit der Karte:

Nürnberg, 30. SEP. 2010
Stadt Nürnberg
Ordnungsamt
In Vertretung

Pollack
Oberverwaltungsrat