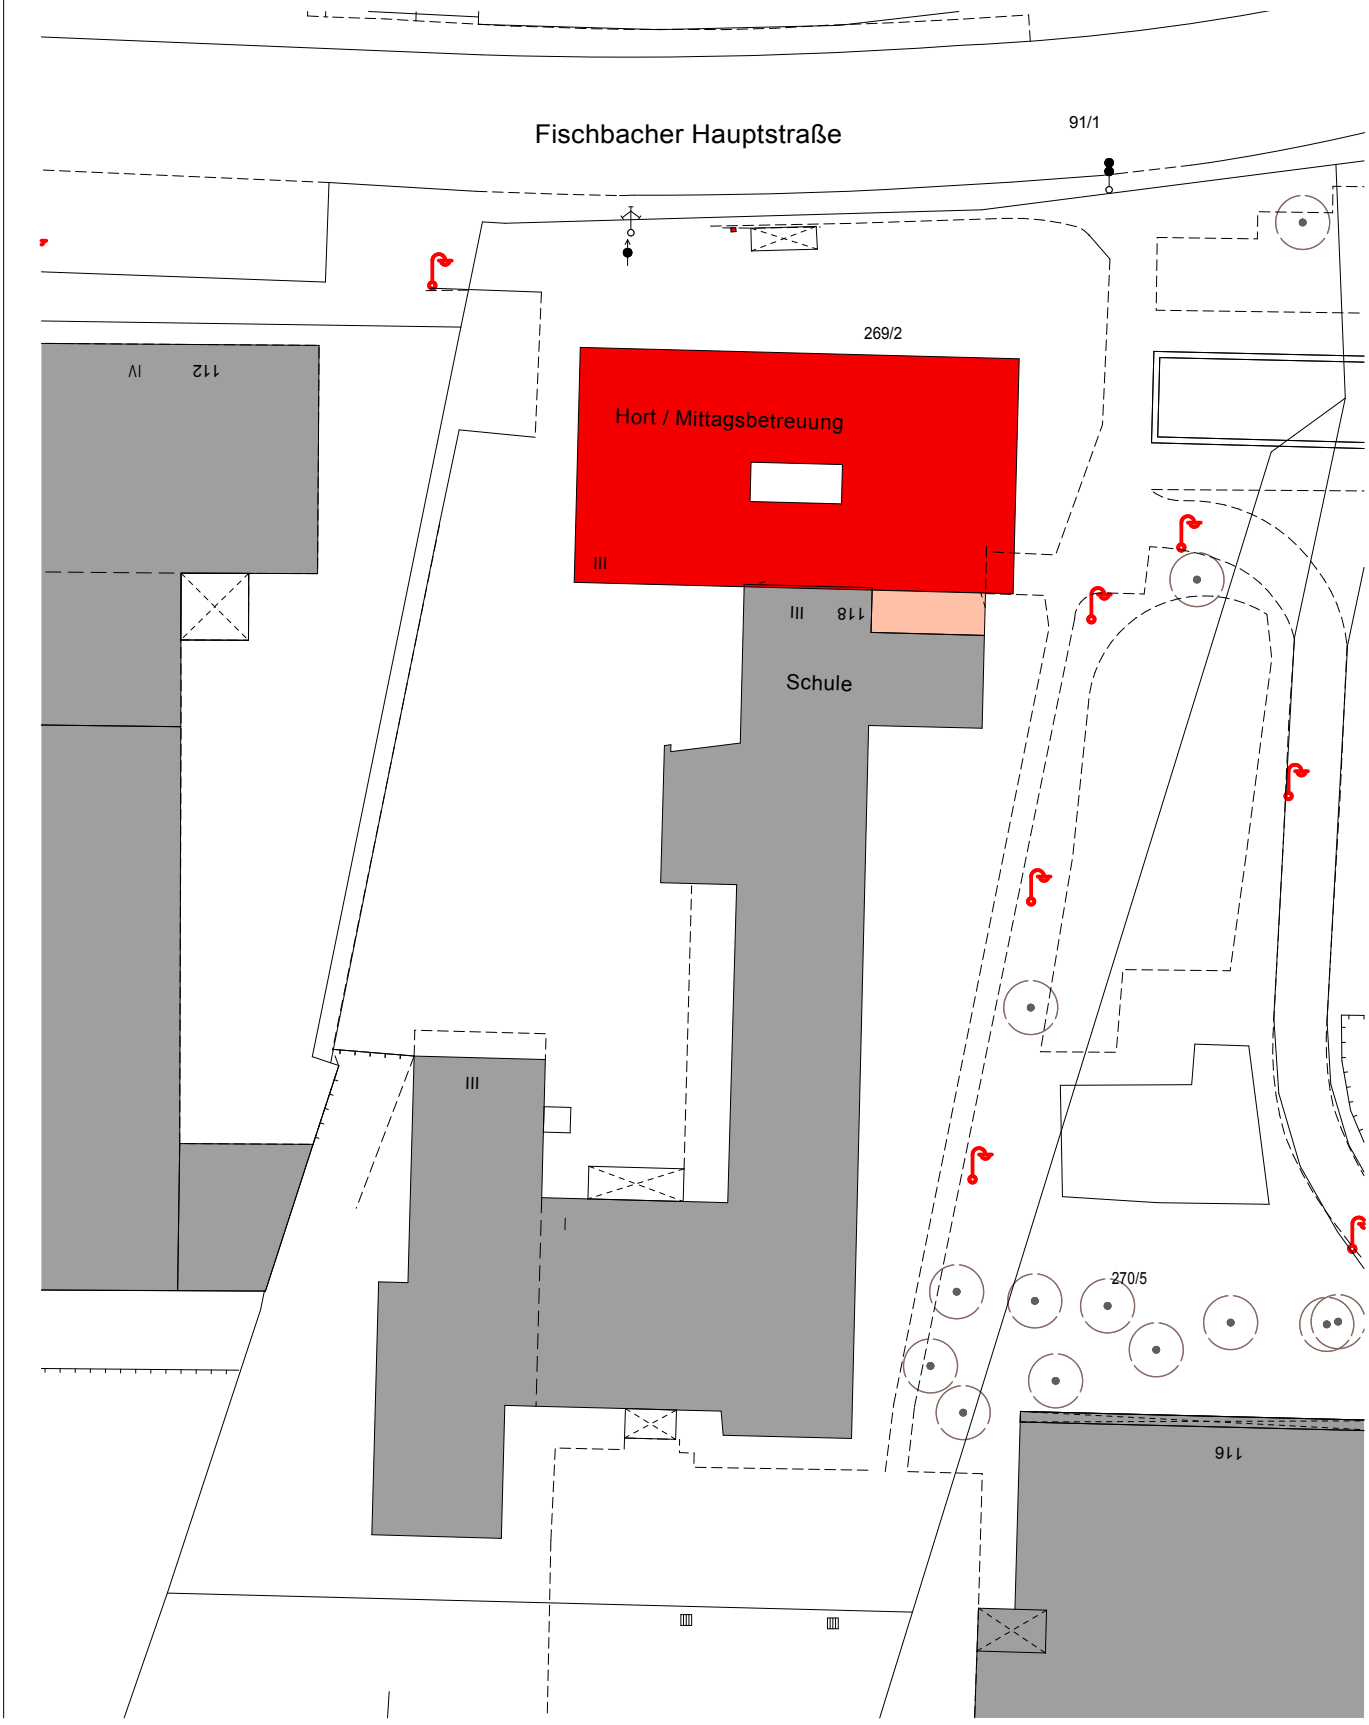


Bauherr	Stadt Nürnberg Hochbauamt Marientorgraben 11 90402 Nürnberg Tel. 0911 231-4255	Projekt Neubau Kinderhort und Mittagsbetreuung der Grundschule Fischbach, Nürnberg		
Fritsch+ Knodt& Klug ArchitektInnen	Fritsch+Knodt&Klug ArchitektInnen Untere Kreuzgasse 33 90403 Nürnberg mail@fritsch-knodt-klug.de Tel. 0911 23887-0 Fax 0911 23887-20	Plan Lageplan		
		Datum 09.03.2010	Gezeichnet JFR	Maßstab 1:500