
KINDERKRIPPE AM PFERDEMARKT

LAGEPLAN

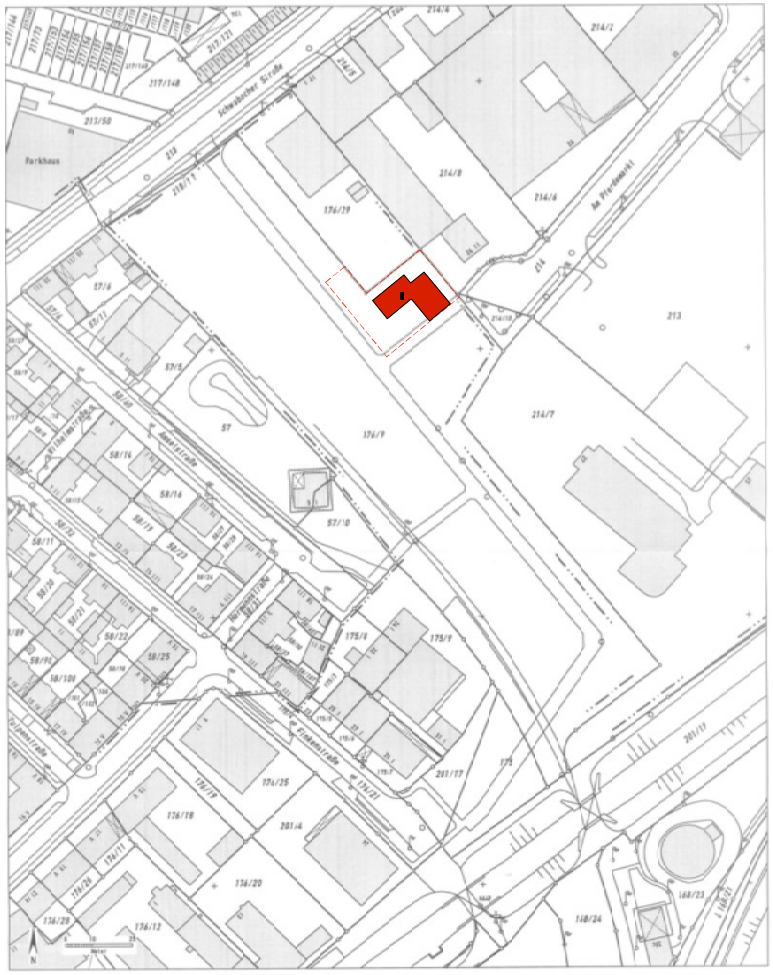

Auszug aus dem Katasterkartenwerk im Maßstab 1:1000

Gemarkung: Schweinau, 176/9 Vermessungsamt Nürnberg, 09.06.2011


Die Erstellung von Auszügen aus dem Katasterkartenwerk ist der das Kataster führenden Behörde vorbehalten. Vervielfältigungen (kopiert bzw. digitalisiert und EDV-gespeichert) sind nur für den eigenen Bedarf gestattet. Die Weitergabe an Dritte ist nicht erlaubt.
Zur Maßentnahme nur bedingt geeignet, insbesondere bei lang gedrichet dargestellten Grenzen kann es zu größeren Ungenauigkeiten kommen.
In der Darstellung der Grenzen können Veränderungen berücksichtigt sein, die noch nicht in das Grundbuch übernommen sind.
Der Gebäudenachweis kann vom örtlichen Bestand abweichen.

BAYERN VERMESSUNGSAMT NÜRNBERG

rs-a
diana iglesis architektin bda + team

PROJEKT	NEUBAU EINER 3-GRUPPIGEN KINDERKRIPPE AM PFERDEMARKT NÜRNBERG
BAUHERR	STADT NÜRNBERG VERTRETEN DURCH WBG KOMMUNAL GMBH GLOGAUER STRASSE 70 90473 NÜRNBERG
GRUNDSTÜCK	GEMARKUNG: SCHWEINAU FL.NR.: 939
PLANUNG	**rs-a** diana iglesis architektin bda + team Rennweg 60-62, 90489 Nürnberg

LAGEPLAN 1/1000

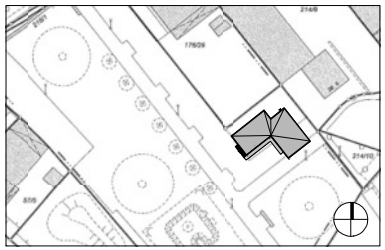

PLANART	GENEHMIGUNGSPLAN
PLANINHALT	LAGEPLAN
PLANERSTELLUNG	15.09.2011
MASSTAB	1:1000
PLANNUMMER	PFM 5.1
BEARBEITET	NT
GEPRÜFT	
ERGÄNZT	

rennweg 60-62 • 90489 nürnberg • fon 0911/506882-0 • fax 0911/506882-19 • info@rs-a.de • www.rs-a.de