
Beilage: 4.2

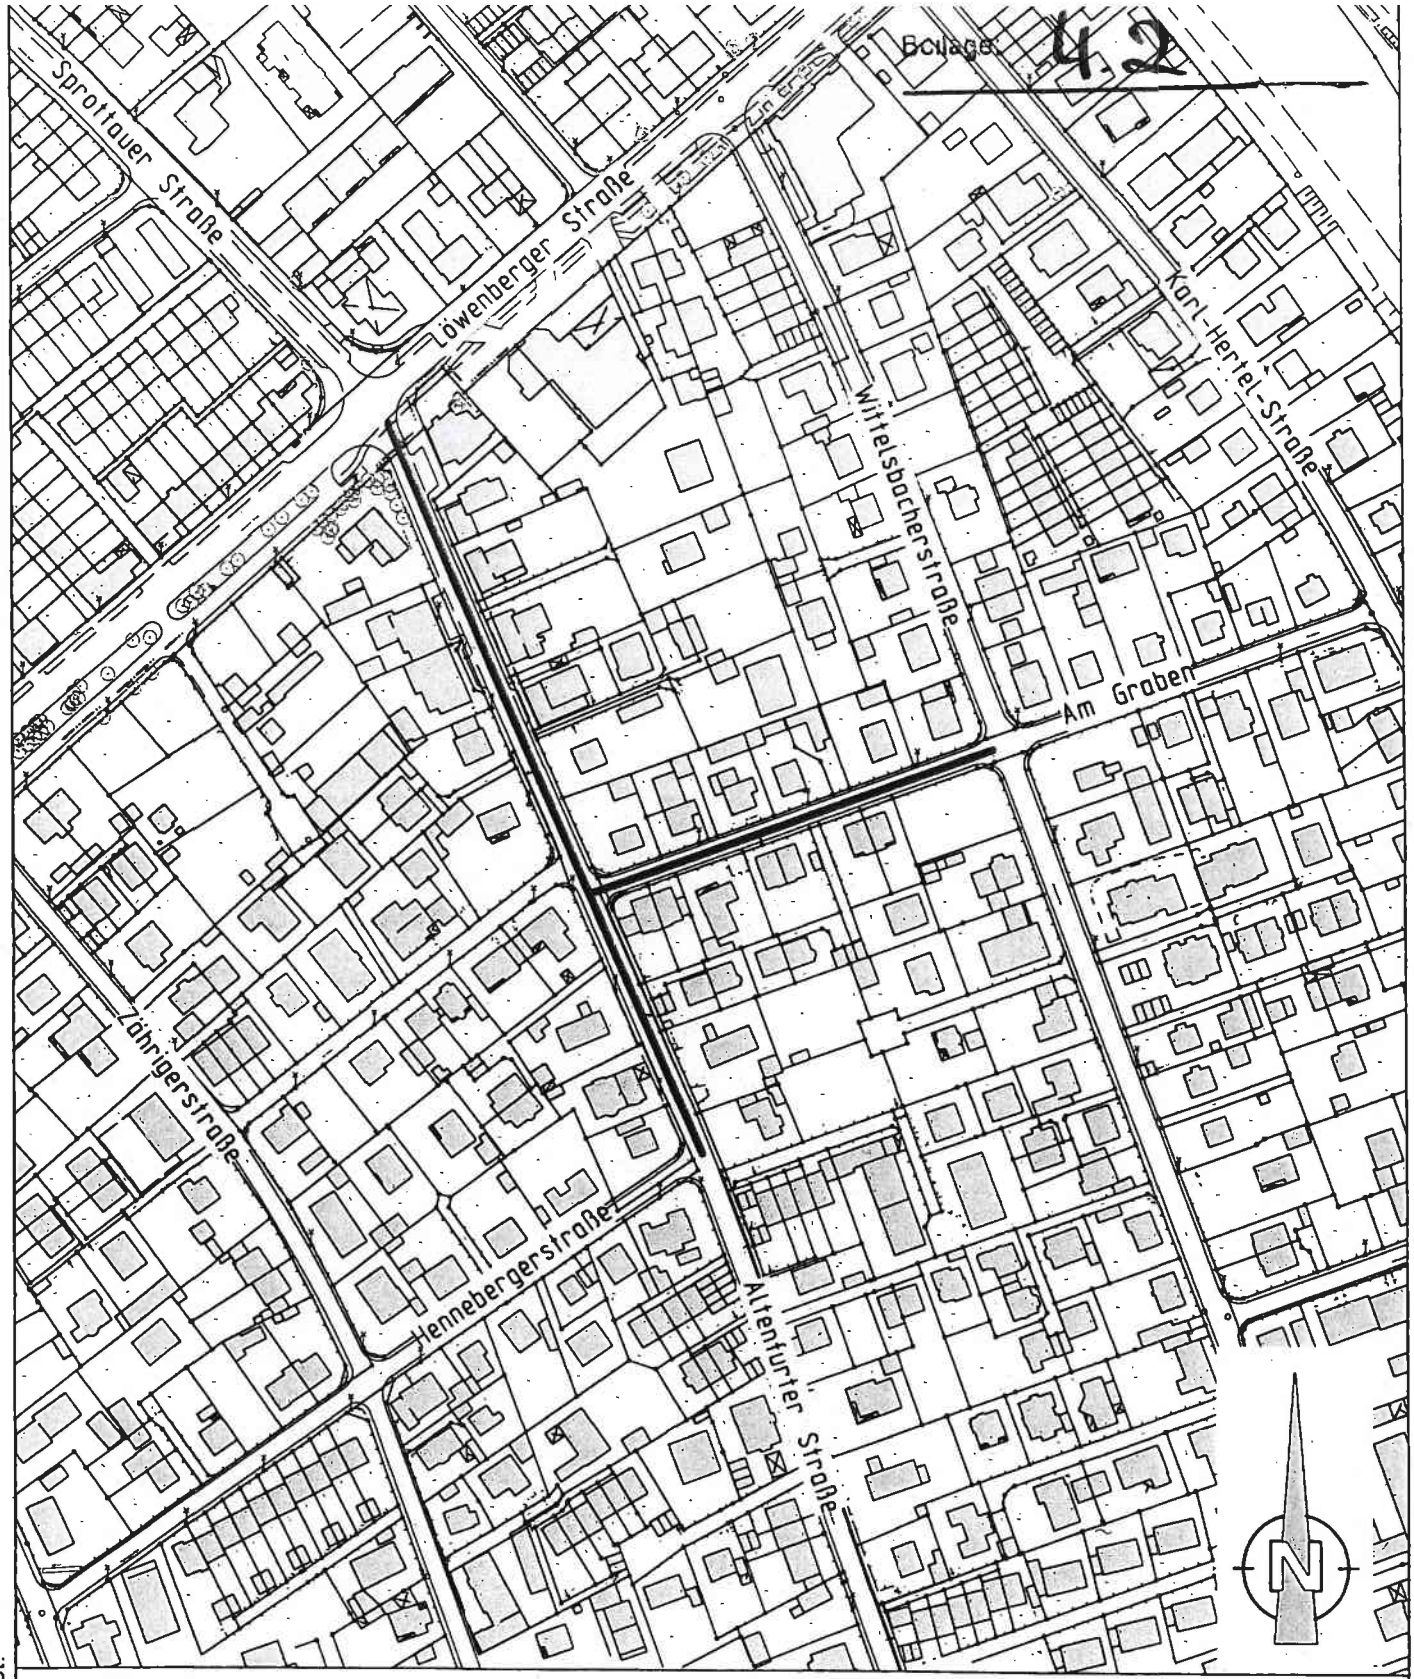

Legende:

——— geplanter Baubereich

Stadtentwässerung und Umweltanalytik Nürnberg Eigenbetrieb der Stadt Nürnberg Nürnberg, den 25.01.2012 Werkbereich Stadtentwässerung Abwasserableitung Kanalbau i.A. gez. Stöhr	Plannummer: O- 1 0 Status - Plannr. - lfd.Nr. Änd.Nr Maßstab: 1:2500 Plotdatum: 25.01.2012	Gebietssanierung Altenfurt Altenfurter Straße BA1 / Am Graben BA2 Übersichtslageplan bearbeitet Thomas Kraus 0911/231-7198

Digitale Stadtgrundkarte - Daten vom Geodatenservice
Orthophotos - Aerowest 2009
zur Maßentnahme nur bedingt geeignet!