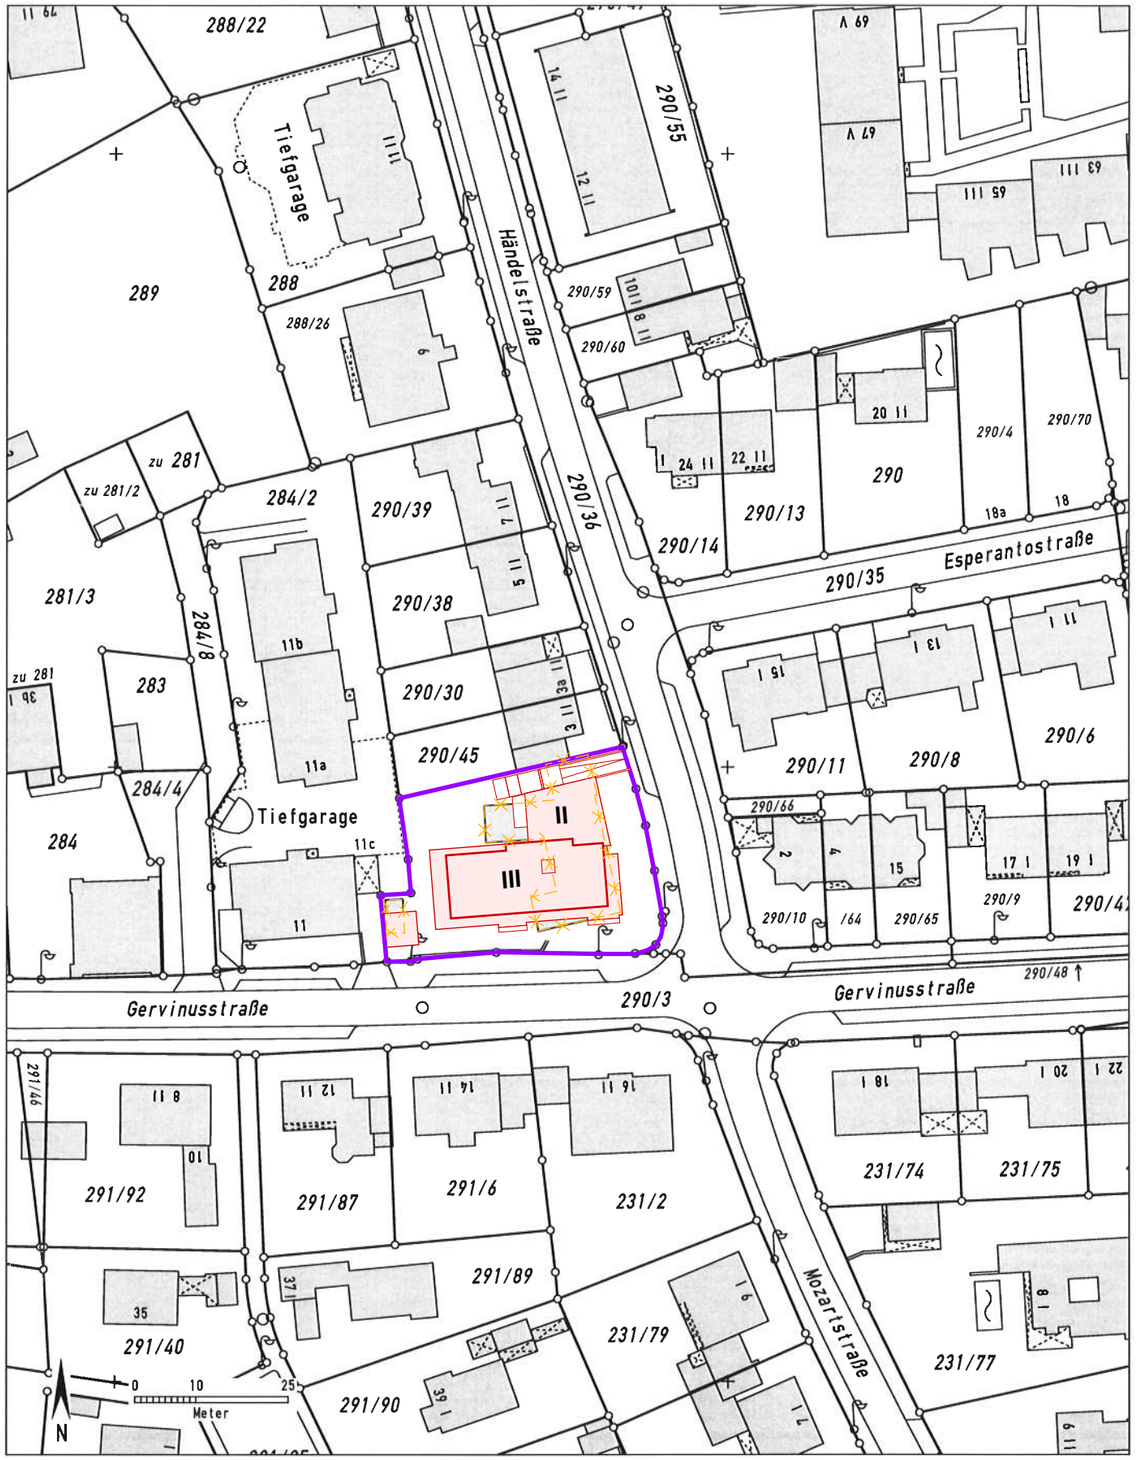

Auszug aus dem Katasterkartenwerk im Maßstab 1:1000

Gemarkung: Erlenstegen, Flst. 290/37 **Vermessungsamt Nürnberg, 31.10.2012**

Die Erstellung von Auszügen aus dem Katasterkartenwerk ist der das Kataster führenden Behörde vorbehalten.
Vervielfältigungen (kopiert bzw. digitalisiert und EDV-gespeichert) sind nur für den eigenen Bedarf gestattet.
Die Weitergabe an Dritte ist nicht erlaubt.
Zur Maßentnahme nur bedingt geeignet; insbesondere bei lang gestrichelt dargestellten Grenzen kann es zu größeren Ungenauigkeiten kommen.
In der Darstellung der Grenzen können Veränderungen berücksichtigt sein, die noch nicht in das Grundbuch übernommen sind.
Der Gebäudenachweis kann vom örtlichen Bestand abweichen.

BAYERN VERMESSUNGSAMT NÜRNBERG

U. Spieber

PLAN : amtlicher Lageplan PLAN - NR. 1227-04-001 a

a: Baukörper 2,5m verkürzt, Carport geänd., Rampenüberdeckg. 05.02.13 ms

Errichtung einer Eigentumswohnanlage mit Tiefgarage und Carports

Händelstraße 1, 90491 Nürnberg, Gemarkung Erlenstegen, Flurstück 290/37

BAUHERR:

Schultheiß Projektentwicklung GmbH
Großreuther Str. 70
90425 Nürnberg

NACHBARN: Flur Nr. 290/45:

Flur Nr. 284/2:

BAUHERR:

ARCHITEKT:

KJS+ ARCHITEKTEN

HUBERT KRESS RUDOLF JOHANNES RAINER STRASSGÜRTL MICHAEL SATTLER
BISMARCKSTRASSE 9 91054 ERLANGEN FON 09131-26016 FAX-209160 MAIL@KJS-ARCHITEKTEN.DE

PLAN : amtlicher Lageplan MASSTAB: 1:1000

Stand:
Ausgabe: 05.02.2013

GEZ : MS

PLAN - NR. 1227-04-001 a