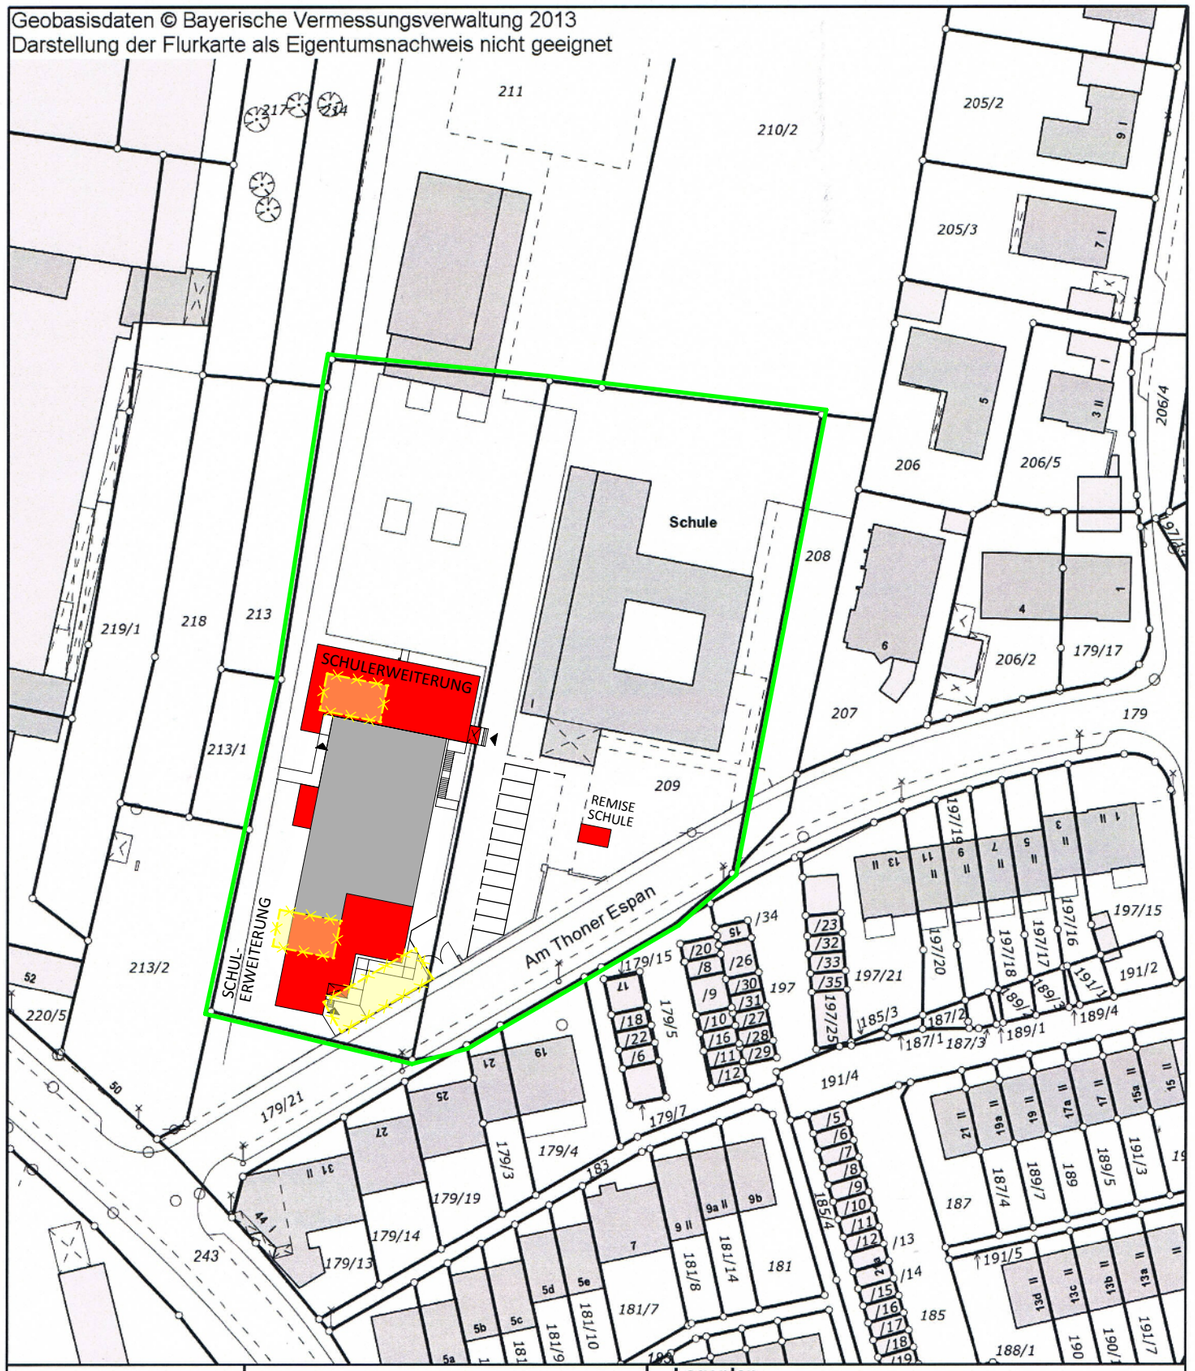


N

Amt für Geoinformation und Bodenordnung

Lageplan
Bauhof 5
90402 Nürnberg
Tel.: 0911 / 231-7300
Bauherr:
Vorhaben:
Datum:

Gemarkung	:	Thon
Flurstück - Nr	:	208, 209, 212, 179/21
Auftrag - Nr	:	--
Maßstab	:	1 : 1000
Datum des Auszuges	:	24.01.2014
Ausgestellt durch	:	Fr. Breitwieser
i.A.	:	

BAYERN 90 STADT NÜRNBERG

13.01.14

Herausgeber: Stadt Nürnberg

Grundlage: Liegenschaftskataster - Vermessungsamt Nürnberg

Nutzungshinweis: Vervielfältigungen nur in analoger Form für den eigenen Gebrauch. Keine Weitergabe an Dritte. Zur Maßentnahme nur bedingt geeignet.

ERWEITERUNG CONTAINER-PROVISORIEN SCHULE, ERRICHTUNG EINER REMISE UND ABBRUCH BESTEHENDE REMISE AM THONER ESPAN

Bauherr:

Stadt Nürnberg vertreten durch
WBG KOMMUNAL GmbH
Glogauer Straße 70
90473 Nürnberg .....

Bauort:

Am Thoner Espan
Flur Nr. 209 und 212
Gemarkung Thon
90425 Nürnberg

Lageplan

Plan Nr.: E 01
Maßstab: 1 : 1000
Datum: 10.02.2014

gdh - architekten

am zenterling 40+42
91560 heilsbronn
tel.:09872/802346
fax:09872/802347

GENEHMIGUNGSPLANUNG

H/B = 297 / 420 (0.12m²)