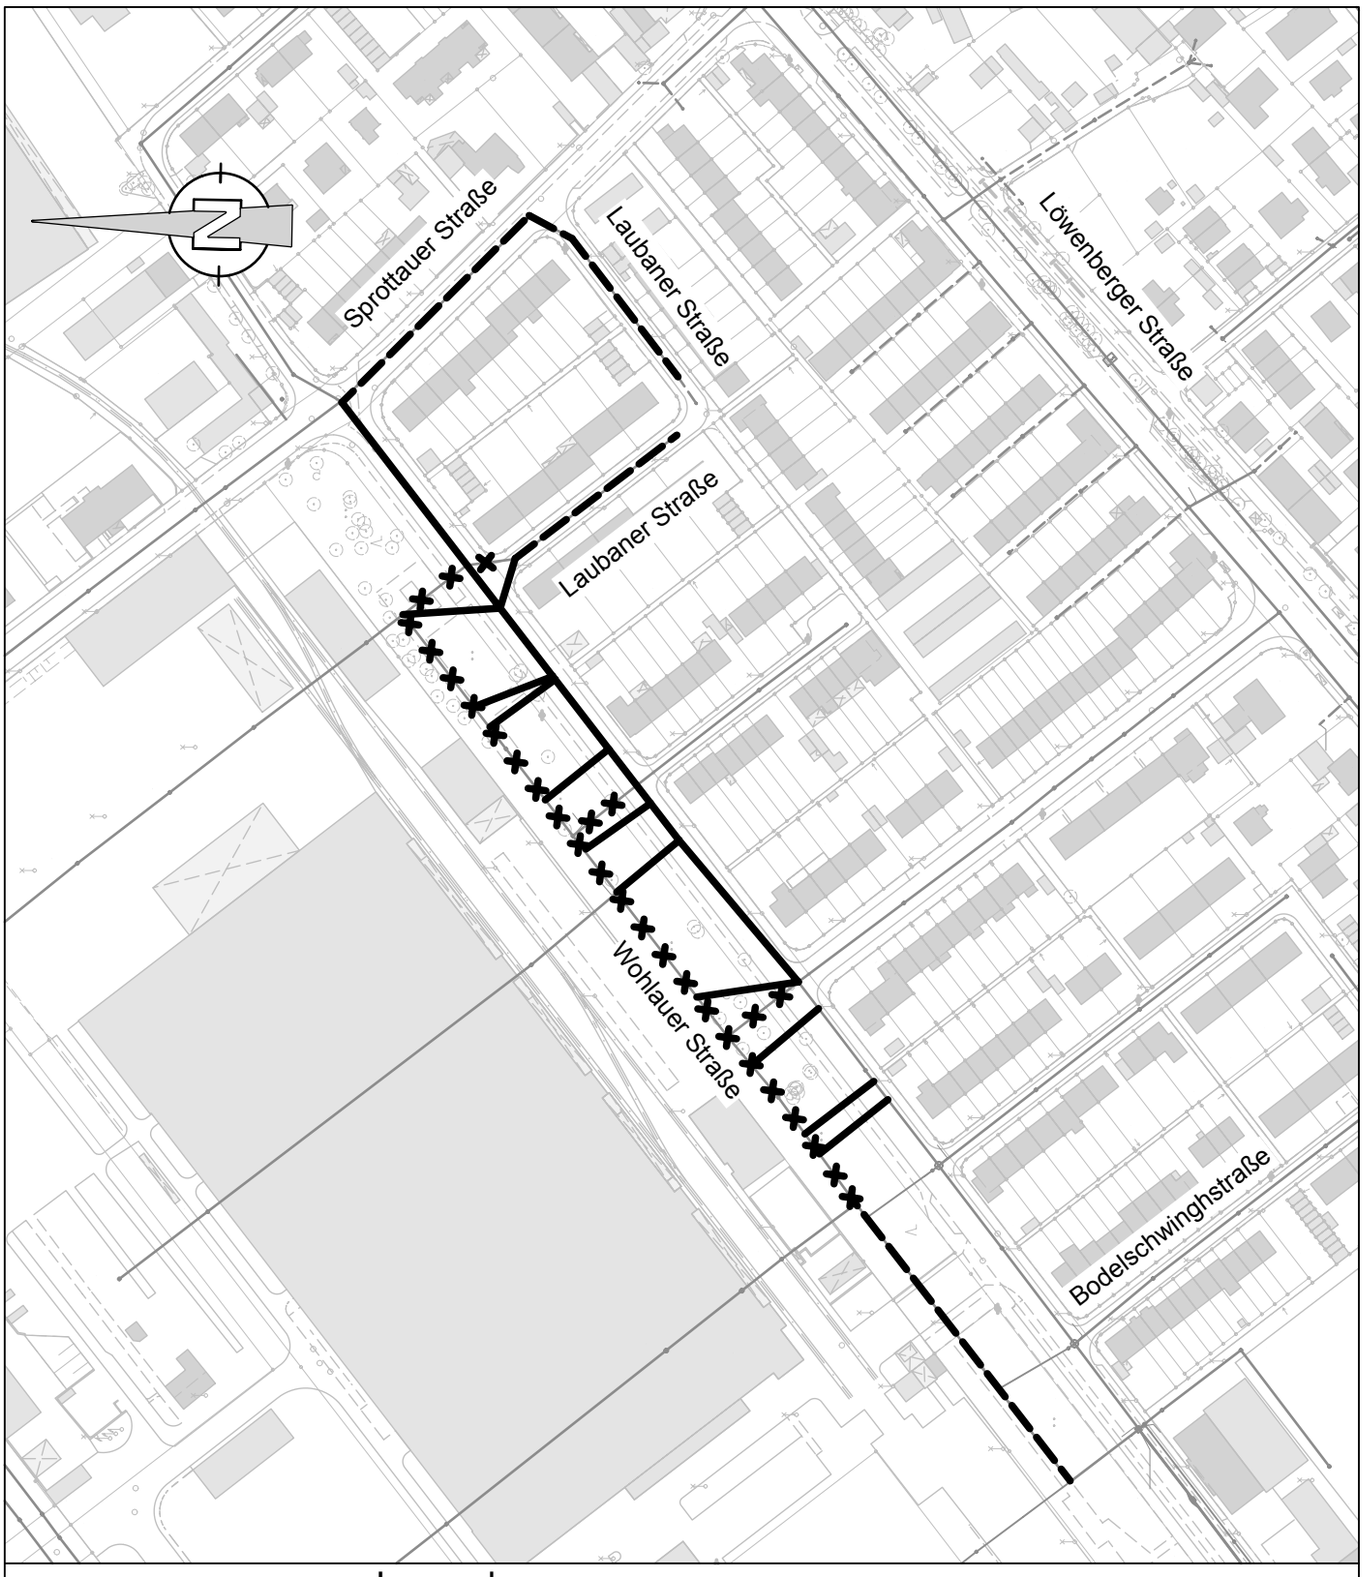


Legende:

- vorhandener Misch- oder Schmutzwasserkanal
- Kanalauswechslung
- Kanalsanierung
- Kanalauflassung

Stadtentwässerung und Umweltanalytik Nürnberg
Eigenbetrieb der Stadt Nürnberg

Nürnberg, den 23.10.2014
Werkbereich Stadtentwässerung
Abwasserableitung
Kanalbau
i.A.
gez. Stöhr

Plannummer: O 1- 0
Status - Plannr. - Änd.Nr.

Maßstab: M 1:2500

Plotdatum: 27.10.2014

Kanalerneuerung Wohlauer Straße BA 2

Übersichtslageplan

bearbeitet Kraus 0911 / 231 - 7198

Plangrundlage:Stadt Nürnberg, Amt für Geoinformation und Bodenordnung
Digitale Stadtgrundkarte - Daten vom Geodatenservice
Orthophotos - Aerowest GmbH / Google Inc. bzw. Geobasisdaten © Bayerische Vermessungsverwaltung 2011
zur Maßentnahme nur bedingt geeignet!

H/B = 297 / 210 (0.06m²)

Allplan 2014