


LAGEPLAN

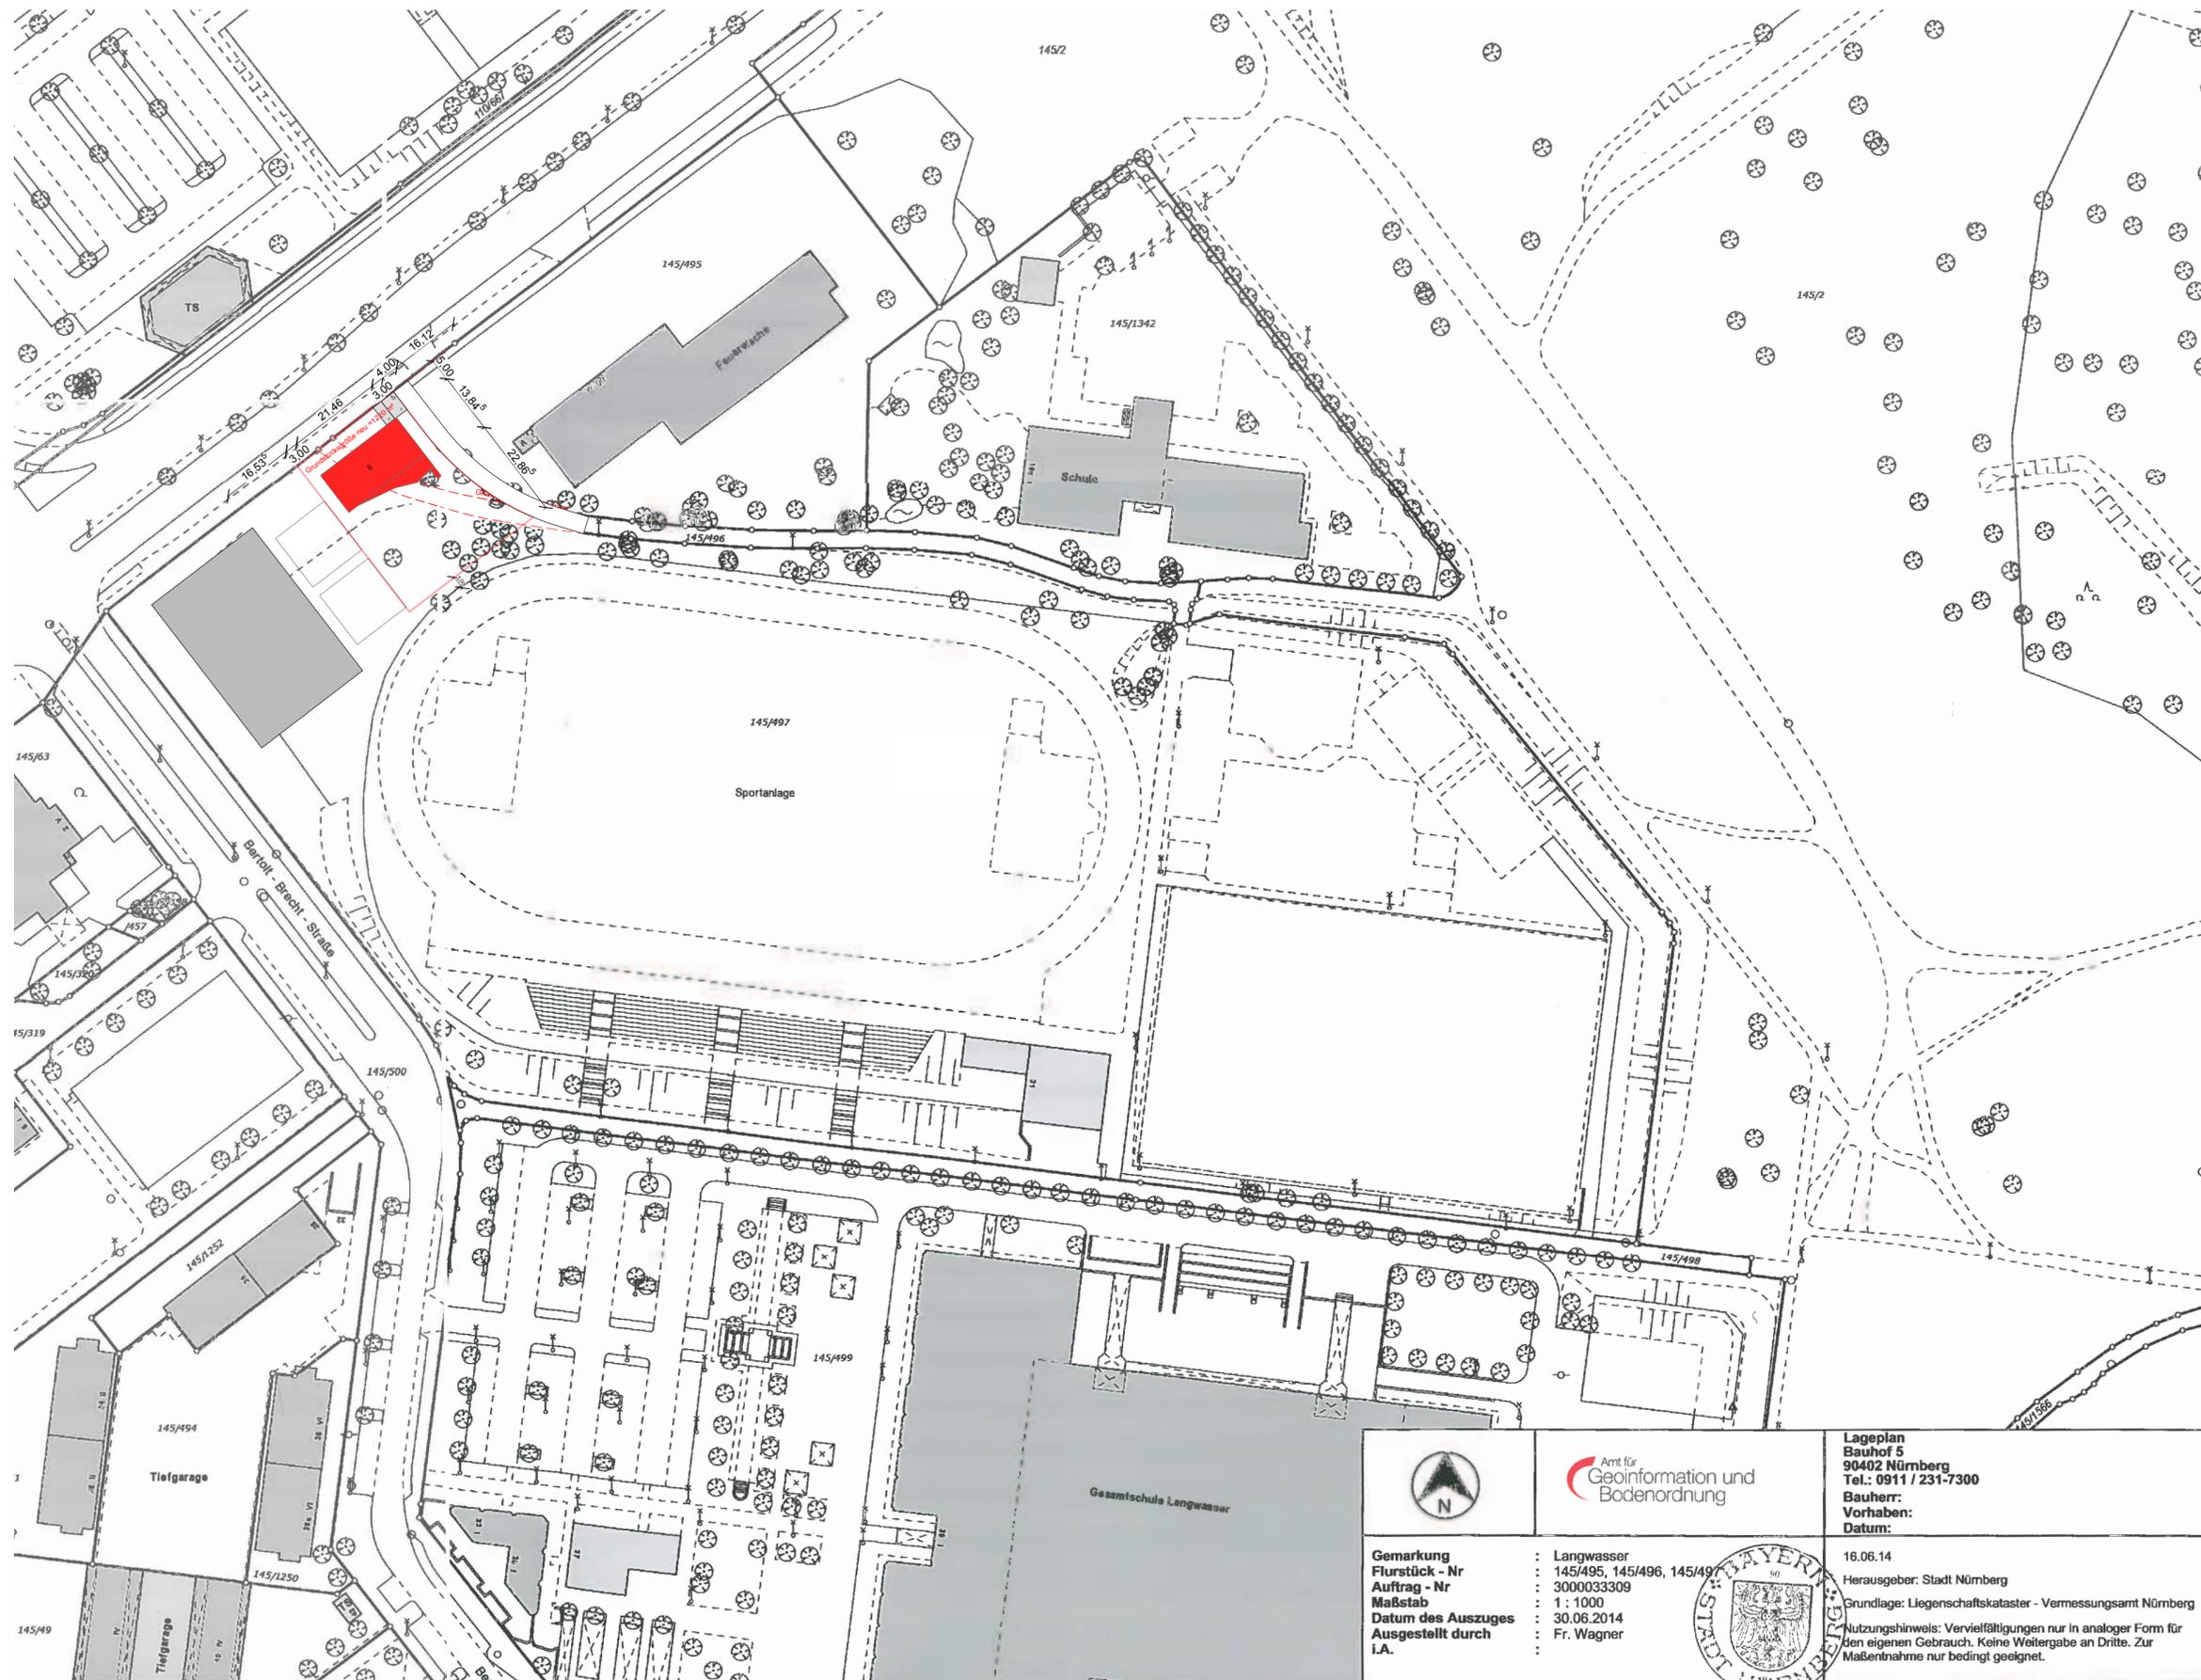

nachbarn			
Fl.Nr.	eigentümer	adresse	unterschrift
145/2	wbg Nürnberg GmbH Immobilienunternehmen	Glogauer Strasse 70 90473 Nürnberg	
110/282 145/496 145/497 145/498 145/500	Stadt Nürnberg	Äußere Laufer Gasse 25-27 90403 Nürnberg	

bauherr
 WBG KOMMUNAL GMBH
 Glogauer Straße 70
 90473 Nürnberg

hering architekt dipl. Ing. innenarchitektur
 hutgaben 13 D 90475 nürnberg
 fon 0911/810 28 90
 fax 0911/810 28 91
 info@hering-architekt.de



bauvorhaben		Datum:	Bearbeitet von:
Jugendtreff Karl-Schönleben-Straße 70		20140523	ya sh
plantitel		CAD-Name:	
LAGEPLAN		A-4-Karl-Schönleben-Str	
Blatt-Nr.:	Format:	Maßstab:	
1/2	420 x 700	1 1000	




Lageplan
 Bauhof 5
 90402 Nürnberg
 Tel.: 0911 / 231-7300
 Bauherr:
 Vorhaben:
 Datum: 16.06.14

Herausgeber: Stadt Nürnberg
 Grundlage: Liegenschaftskataster - Vermessungsamt Nürnberg
 Nutzungshinweis: Vervielfältigungen nur in analoger Form für den eigenen Gebrauch. Keine Weitergabe an Dritte. Zur Maßentnahme nur bedingt geeignet.

Gemarkung : Langwasser
Flurstück - Nr : 145/495, 145/496, 145/497
Auftrag - Nr : 3000033309
Maßstab : 1 : 1000
Datum des Auszuges : 30.06.2014
Ausgestellt durch : Fr. Wagner
I.A. :

