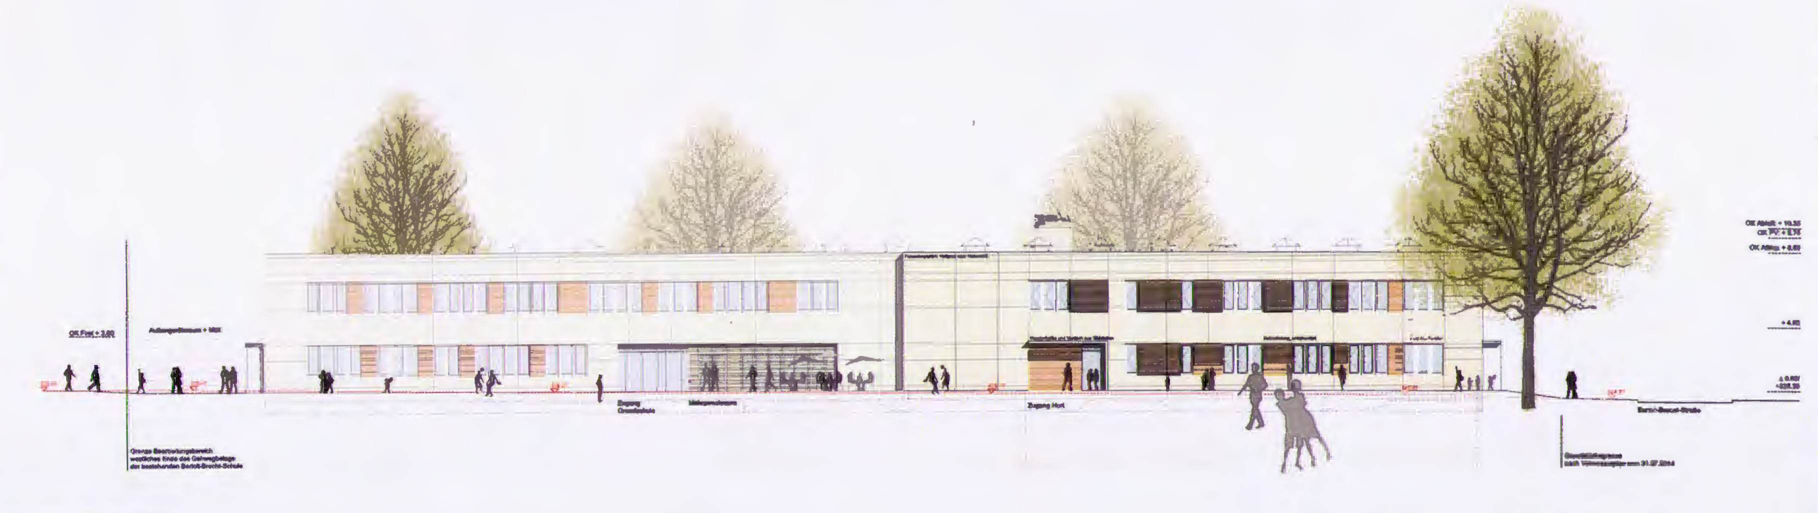

Ansicht Nord – Blick vom Schulhof

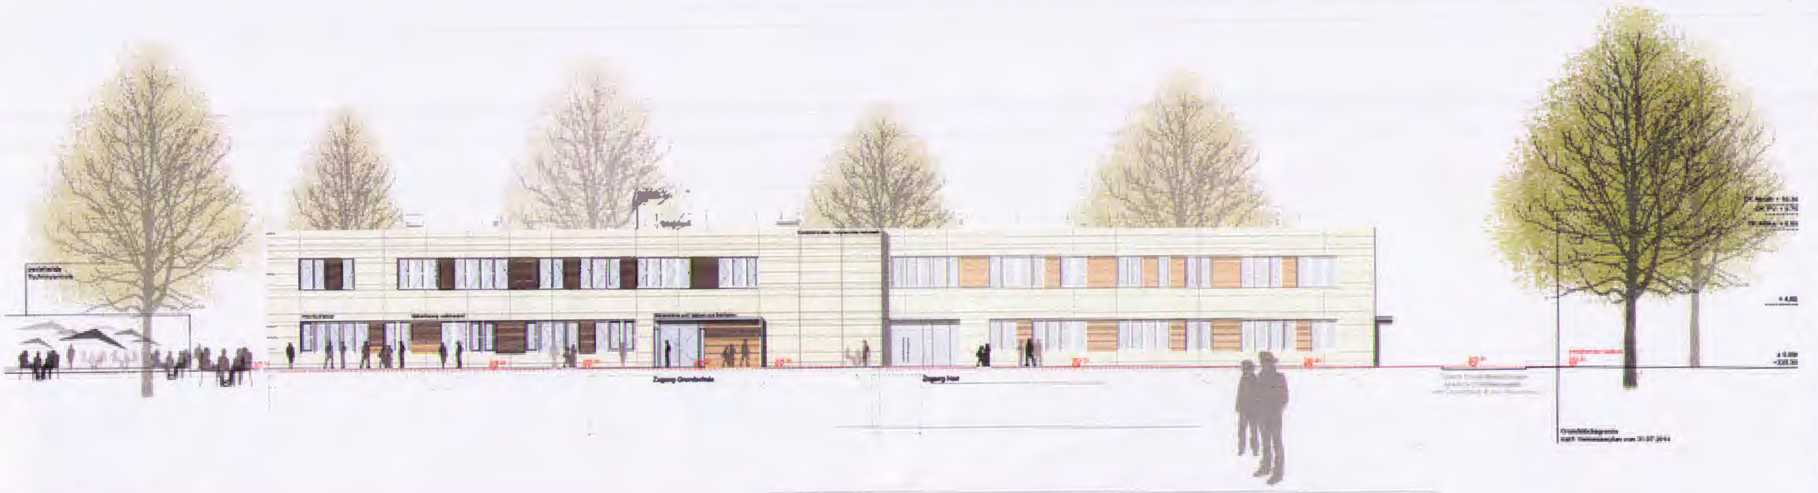

Ansicht Ost – Blick von den Schulgärten

LEGENDE

NACHBARN

a)	Flur-Nr. 145/500, Langwasser Bertolt-Brecht-Straße Stadt Nürnberg, Äußere Laufer Gasse 25-27 90403 Nürnberg	Unterschrift
b)	Flur-Nr. 145/498, Langwasser Nähe Bertolt-Brecht-Straße Stadt Nürnberg, Äußere Laufer Gasse 25-27 90403 Nürnberg	Unterschrift
c)	Flur-Nr. 145/1412, Langwasser Euckenweg Stadt Nürnberg, Äußere Laufer Gasse 25-27 90403 Nürnberg	Unterschrift
d)	Flur-Nr. 145/2, Langwasser Hermann-Thiele-Weg, Nähe Karl-Schönleben-Straße WBG Nürnberg GmbH Immobilienunternehmen, Glogauer Straße 70, 90403 Nürnberg	Unterschrift
e)	Flur-Nr. 145/503, Langwasser Bertolt-Brecht-Straße Stadt Nürnberg, Äußere Laufer Gasse 25-27 90403 Nürnberg	Unterschrift
f)	Flur-Nr. 145/539, Langwasser Euckenweg Stadt Nürnberg, Äußere Laufer Gasse 25-27 90403 Nürnberg	Unterschrift
g)	Flur-Nr. 145/1565, Langwasser Nähe Annette-Kolb-Straße Stadt Nürnberg, Äußere Laufer Gasse 25-27 90403 Nürnberg	Unterschrift

Bauvorhaben:
Neubau Grundschule und Hort
Dependance Zugspitzstraße
in Nürnberg

BAUVORHABEN	Neubau Grundschule und Hort Dependance Zugspitzstraße, Nürnberg Bertolt-Brecht-Straße, Nürnberg-Langwasser Gemarkung Langwasser, Flurstück: 145/498
BAUHERR	WBG KOMMUNAL GmbH, Glogauer Straße 70, 90473 Nürnberg vertreten durch: Ralf Schekira (Geschäftsführer) Tel.: 0911/8004-247 Fax: 0911/80047247 E-Mail: [illegible]@wbg.nuernberg.de Datum
GRUNDSTÜCKS-EIGENTÜMER	Stadt Nürnberg, Äußere Laufer Gasse 25-27, 90403 Nürnberg Datum
ARCHITEKT	Ackermann + Renner Architekten GmbH, Krügerstraße 19, 10439 Berlin Geschäftsführende Gesellschafter: Georg Ackermann, Cornelia Renner Amtsgericht Berlin-Charlottenburg HRB 148206 B Datum
ZEICHNUNG	**ANSICHTEN NORD + OST**
FACHING. TGA	Ingenieurgemeinschaft Dess+Falk GmbH, Marienstraße 45, 90489 Nürnberg
TRAGWERKSPL.	Kreher+Kiefer Ingenieure GmbH, Hilpertstraße 20, 64295 Darmstadt
BRANDSCHUTZ	Tessche Ingenieurbüro, Weißer Weg 10, 90491 Nürnberg
BAUPHYSIK	Ing+Arch Partnerschaft, Kassenhof 2, 91725 Ehingen
BODENGUTACHTER	Geopraxis Ingenieurgeologie, Kraftshofer Hauptstraße 60, 90427 Nürnberg
AUSSENANLAGEN	bbfm zimmermann GbR, Wichertstraße 6, 10439 Berlin
KÜCHENPLANUNG	Seda Project & Design GmbH, Kaiserstraße 169/170, 90763 Fürth
LEISTUNGSPHASE	GENEHMIGUNGSPLANUNG DATUM: 30.01.2016 M 1:100

	PROJEKT-NR	ZEICHNUNGS-NR	INDEX
BLATTGRÖSSE 1,30m² [illegible] PLOT-DATUM 30.01.2016	016_GBH	B-4-3-014-0	0
bearbeitet/Stand BAU:		bearbeitet/Stand TGA:	
bearbeitet/Stand WB:		bearbeitet/Stand FP:	

WBG Kommunal GmbH

wbg Nürnberg KOMMUNAL

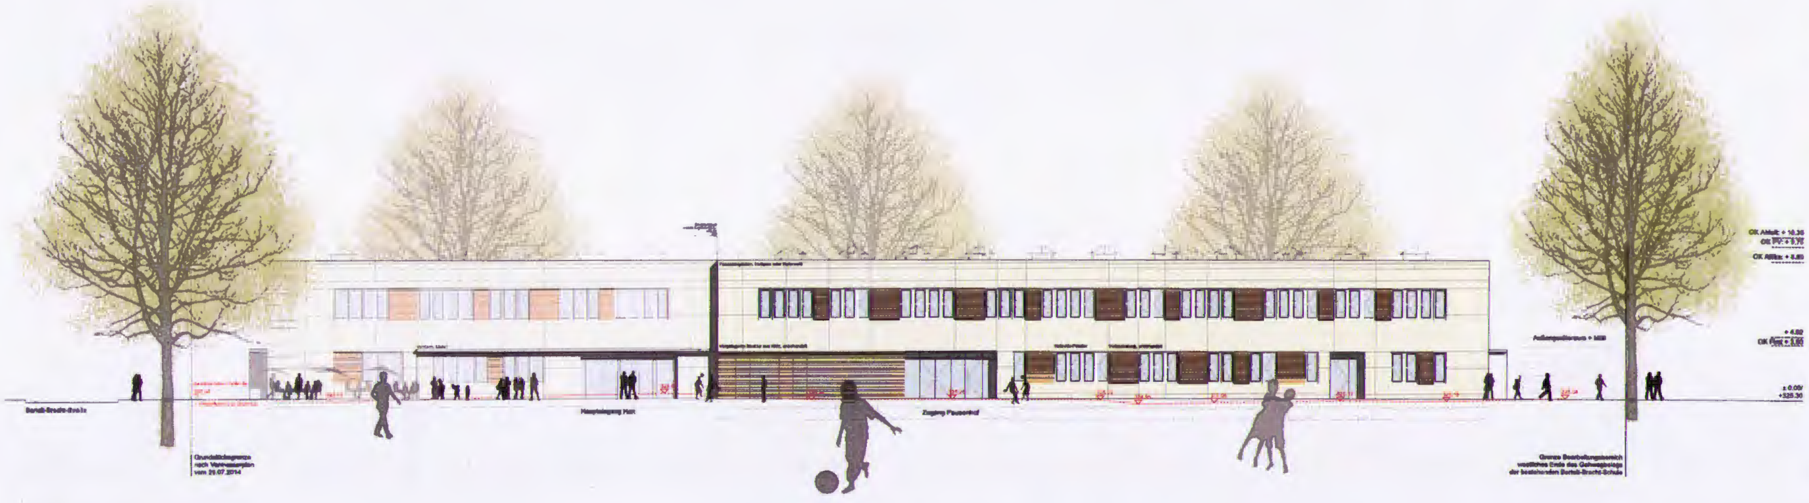

Ansicht Süd – Blick vom Eingangsplatz

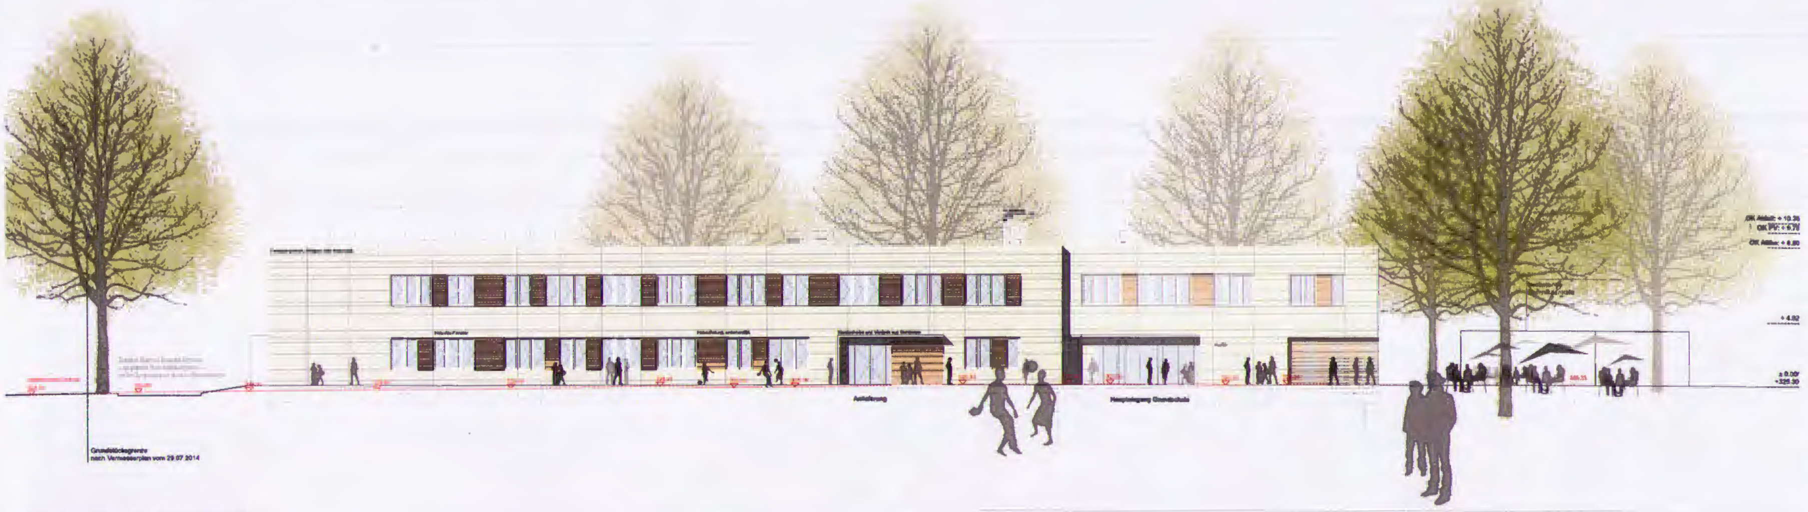

Ansicht West – Blick von der Bertolt-Brecht-Straße

LEGENDE

NACHBARN

a)	Flur-Nr. 145/500, Langwasser Bertolt-Brecht-Straße Stadt Nürnberg, Äußere Laufer Gasse 25-27 90403 Nürnberg	Unterschrift
b)	Flur-Nr. 145/488, Langwasser Nähe Bertolt-Brecht-Straße Stadt Nürnberg, Äußere Laufer Gasse 25-27 90403 Nürnberg	Unterschrift
c)	Flur-Nr. 145/1412, Langwasser Eselsweg Stadt Nürnberg, Äußere Laufer Gasse 25-27 90403 Nürnberg	Unterschrift
d)	Flur-Nr. 145/2, Langwasser Hermann-Thiele-Weg, Nähe Karl-Schönleben-Straße WBG Nürnberg GmbH Immobilienunternehmen, Glogauer Straße 70, 90403 Nürnberg	Unterschrift
e)	Flur-Nr. 145/503, Langwasser Bertolt-Brecht-Straße Stadt Nürnberg, Äußere Laufer Gasse 25-27 90403 Nürnberg	Unterschrift
f)	Flur-Nr. 145/530, Langwasser Eselsweg Stadt Nürnberg, Äußere Laufer Gasse 25-27 90403 Nürnberg	Unterschrift
g)	Flur-Nr. 145/1005, Langwasser Nähe Annette-Kolb-Straße Stadt Nürnberg, Äußere Laufer Gasse 25-27 90403 Nürnberg	Unterschrift

Bauvorhaben:
Neubau Grundschule und Hort
Dependance Zugspitzstraße
in Nürnberg

BAUVORHABEN	Neubau Grundschule und Hort Dependance Zugspitzstraße, Nürnberg Bertolt-Brecht-Straße, Nürnberg-Langwasser Gemarkung Langwasser, Flurstück: 145/499
BAUHERR	WBG KOMMUNAL GmbH, Glogauer Straße 70, 90473 Nürnberg vertreten durch: Ralf Schekira (Geschäftsführer) Tel.: 0911/8004-247 Fax: 0911/80097247 E-Mail: [illegible]@wbg.nuernberg.de Datum
GRUNDSTÜCKS-EIGENTÜMER	Stadt Nürnberg, Äußere Laufer Gasse 25-27, 90403 Nürnberg Datum
ARCHITEKT	Ackermann + Renner Architekten GmbH, Krügerstraße 19, 10439 Berlin Geschäftsführende Gesellschafter: Georg Ackermann, Cornelia Renner Amtsgericht Berlin-Charlottenburg HRB 146205 B Datum
ZEICHNUNG	**ANSICHTEN SÜD + WEST** OKFF ± 0.00 NN + 325.30
PLANUNG TGA	Ingenieurgemeinschaft Deso+Falk GmbH, Marienstraße 45, 90409 Nürnberg
TRAGWERKSPL.	Krebs+Kiefer Ingenieure GmbH, Hilpertstraße 20, 64295 Darmstadt
BRANDSCHUTZ	Teucke Ingenieurbüro, Weißer Weg 18, 90491 Nürnberg
BAUPHYSIK	Ing+Arch Partnerschaft, Kussenhof 2, 91725 Ehingen
BODENGUTACHTER	Geoprax Ingenieurgeologie, Kraftshofer Hauptstraße 86, 90427 Nürnberg
AUSSENANLAGEN	birke zimmermann GbR, Wichertstraße 5, 10439 Berlin
KÜCHENPLANUNG	Bode Project & Design GmbH, Kaiserstraße 168/170, 90763 Fürth
LEISTUNGSPHASE	GENEHMIGUNGSPLANUNG DATUM: 30.01.2015 M 1:100

	PROJEKT-NR	ZEICHNUNGS-NR	INDEX
BLATTGRÖSSE 1,30/0,84 m PLOT-DATUM 30.01.2015	016_GSH	B-4-3-03-I-0	0
bearbeitet/Stand BAU		bearbeitet/Stand TGA	
bearbeitet/Stand HSL		bearbeitet/Stand FM	

WBG Kommunal GmbH

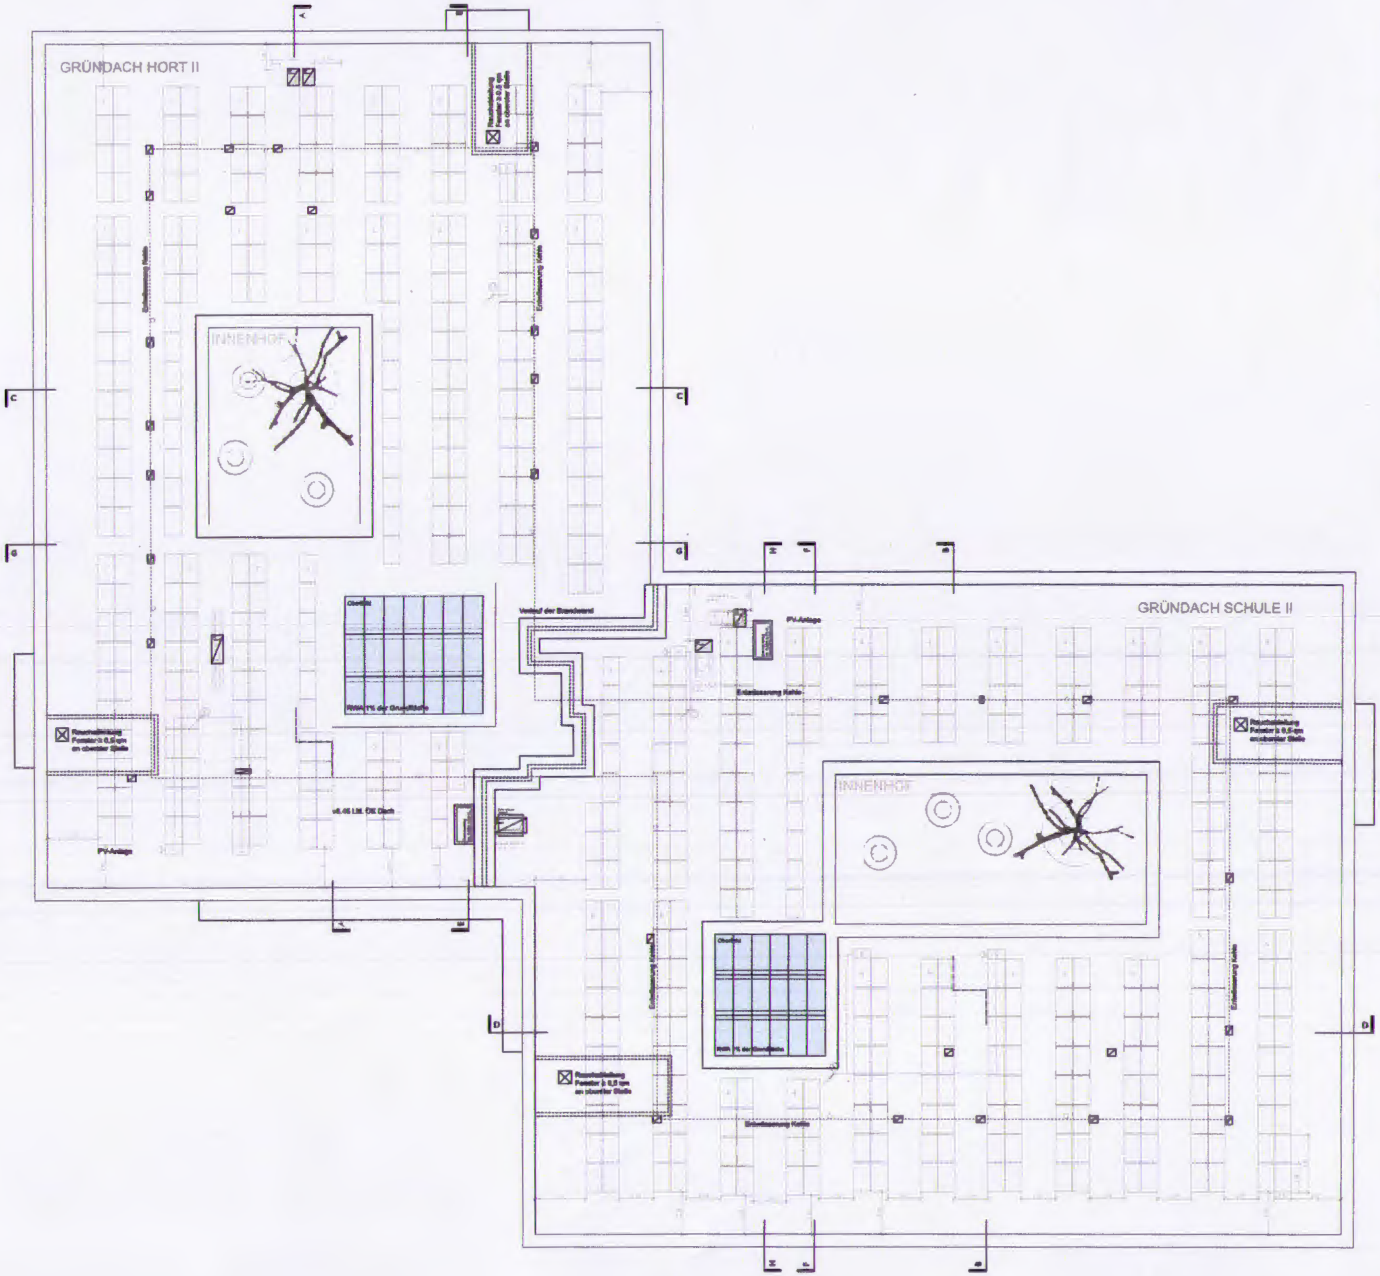

Außengerätehaus mit Müllraum
METALLDACH I

Trafostationsstandort
– Lage nach Vermessungsplan vom 30.07.14 –

LEGENDE

▨	Betonwände, tragend	▬	Bodendurchbruch (BD)
▨	Betonwände, nicht tragend	▭	Deckendurchbruch (DD)
▨	Mauerwerk, nicht tragend	▭	Schacht
▭	Trockenbauwände, nicht tragend	▭	Wanddurchbruch

Brandschutzanforderungen

—	Brandwand
T30	Feuerhemmende, dicht- und selbstschließende Tür: T30-DS
T30-RS	Feuerhemmende, rauchdicht- und selbstschließende Tür (DIN 18095): T30-RS
T90	Feuerbeständige, dicht- und selbstschließende Tür: T90-DS
RS	Rauchschutztür nach DIN 18095
VD	vollwandige, dichtschließende Tür
VD*	vollwandige, dichtschließende Tür, wenn vor verglasten, feuerhemmenden Bauteil durch ein mind. feuerhemmendes Bauteil getrennt. [illegible]
VDS	vollwandige, selbst- und dichtschließende Tür
VDS*	vollwandige, selbst- und dichtschließende Tür, wenn vor verglasten, feuerhemmenden Bauteil durch ein mind. feuerhemmendes Bauteil getrennt.
FSD	Feuerwehrschlüsseldepot
FSE	Freischaltelement
FAT	Feuerwehranzeigetableau
FBF	Feuerwehrbedienfeld

NACHBARN

a)	Flur-Nr. 145/808, Langwasser Bertolt-Brecht-Straße Stadt Nürnberg, Äußere Laufer Gasse 25-27 90403 Nürnberg	Unterschrift
b)	Flur-Nr. 145/806, Langwasser Nähe Bertolt-Brecht-Straße Stadt Nürnberg, Äußere Laufer Gasse 25-27 90403 Nürnberg	Unterschrift
c)	Flur-Nr. 145/1412, Langwasser Euckenweg Stadt Nürnberg, Äußere Laufer Gasse 25-27 90403 Nürnberg	Unterschrift
d)	Flur-Nr. 145/2, Langwasser Hermann-Thiele-Weg, Nähe Karl-Schönleben-Straße WBG Nürnberg GmbH Immobilienunternehmen, Glogauer Straße 70, 90403 Nürnberg	Unterschrift
e)	Flur-Nr. 145/803, Langwasser Bertolt-Brecht-Straße Stadt Nürnberg, Äußere Laufer Gasse 25-27 90403 Nürnberg	Unterschrift
f)	Flur-Nr. 145/539, Langwasser Euckenweg Stadt Nürnberg, Äußere Laufer Gasse 25-27 90403 Nürnberg	Unterschrift
g)	Flur-Nr. 145/1568, Langwasser Nähe Annette-Kolb-Straße Stadt Nürnberg, Äußere Laufer Gasse 25-27 90403 Nürnberg	Unterschrift

Bauvorhaben:
Neubau Grundschule und Hort
Dependance Zugspitzstraße
in Nürnberg

BAUVORHABEN	Neubau Grundschule und Hort Dependance Zugspitzstraße, Nürnberg Bertolt-Brecht-Straße, Nürnberg-Langwasser Gemarkung Langwasser, Flurstück: 145/409
BAUHERR	WBG KOMMUNAL GmbH, Glogauer Straße 70, 90473 Nürnberg vertreten durch: Ralf Schekira (Geschäftsführer) Tel.: 0911/8004-247 Fax: 0911/80907247 E-Mail: stahl@wbg.nuernberg.de Datum
GRUNDSTÜCKS-EIGENTÜMER	Stadt Nürnberg, Äußere Laufer Gasse 25-27, 90403 Nürnberg Datum
ARCHITEKT	Ackermann + Renner Architekten GmbH, Krügerstraße 19, 10439 Berlin Geschäftsführende Gesellschafter: Georg Ackermann, Cornelia Renner Amtsgericht Berlin-Charlottenburg HRB 148205 B Datum
ZEICHNUNG	**DACHAUFSICHT** OKFF ± 0,00 NN = [illegible]
FACHING. TGA	Ingenieurgemeinschaft Dees+Falk GmbH, Marienstraße 45, 90408 Nürnberg
TRAGWERKSPL.	Krebs+Kiefer Ingenieure GmbH, Hilpertstraße 20, 64295 Darmstadt
BRANDSCHUTZ	Tesche Ingenieurbüro, Weißer Weg 18, 90491 Nürnberg
BAUPHYSIK	Ing+Arch Partnerschaft, Kusseneief 2, 91726 Ehingen
BODENGUTACHTER	Geopraxis Ingenieurgeologie, Kraftshofer Hauptstraße 86, 90427 Nürnberg
AUSSENANLAGEN	birke zimmermann GbR, Wichertstraße 5, 10439 Berlin
KÜCHENPLANUNG	Seda Project & Design GmbH, Koisestraße 168/170, 90763 Fürth
LEISTUNGSPHASE	GENEHMIGUNGSPLANUNG DATUM: 30.01.2016 M 1:100

	PROJEKT-NR.	ZEICHNUNGS-NR.	INDEX
BLATTGRÖSSE 1,189/0,841m PLOT-DATUM 30.01.2016	016_GSH	B-4-1-05-I-0	0
bearbeitet/Stand BAU		bearbeitet/Stand TGA	
bearbeitet/Stand SIG.:		bearbeitet/Stand FM	

WBG Kommunal GmbH

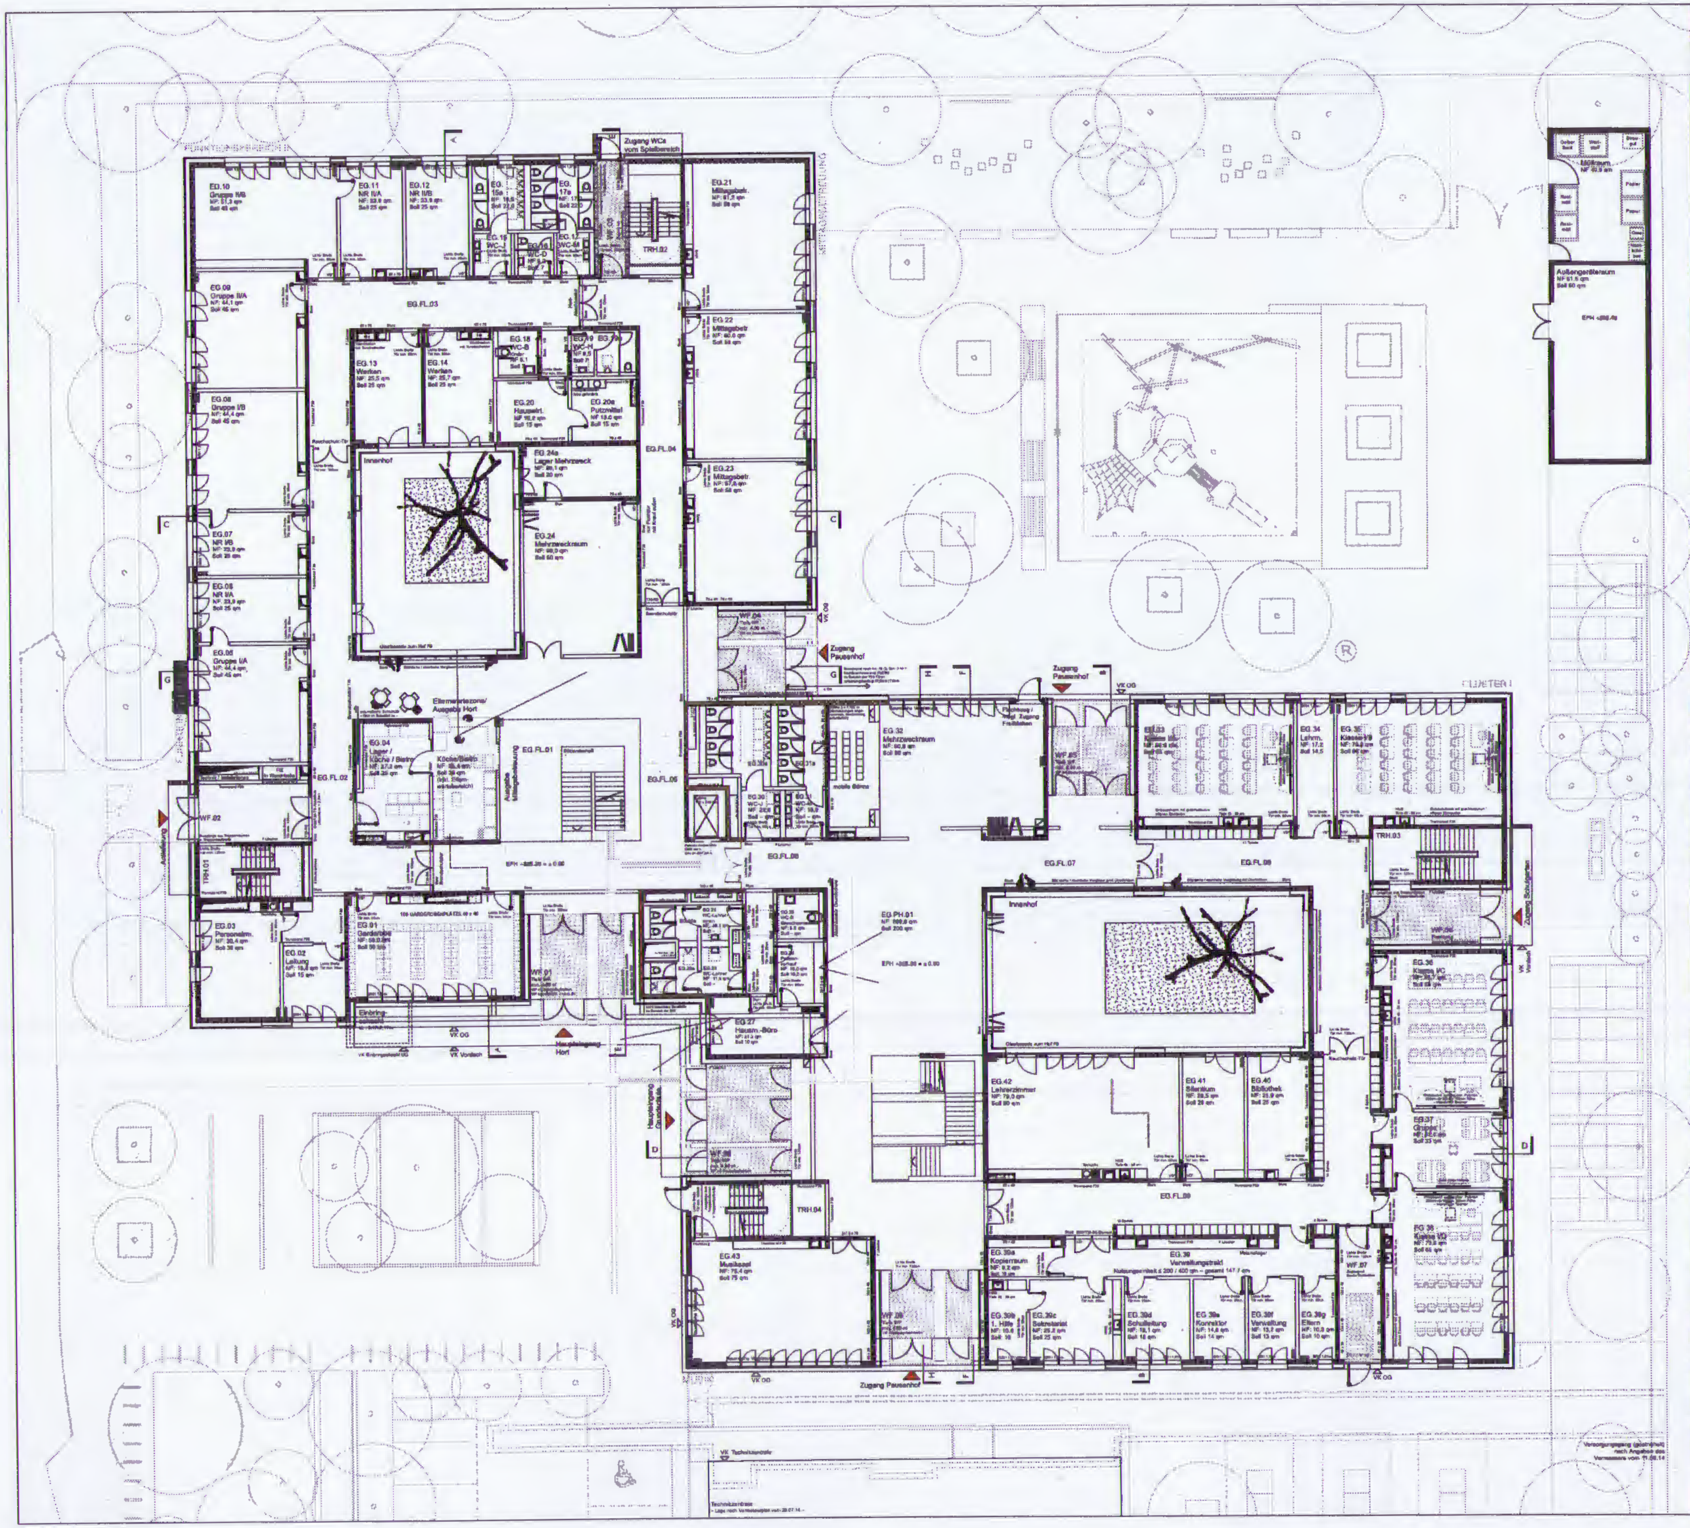

LEGENDE

- Betonwände, tragend
- Betonwände, nicht tragend
- Mauerwerk
- Trockenbauwände, nicht tragend
- Betondurchbruch (BD)
- Deckendurchbruch (DD)
- Schacht
- Wanddurchbruch

Brandschutzanforderungen

Brandwand

T30	feuerhemmende, dicht- und selbstschließende Tür: T30-DS
T30-RS	feuerhemmende, rauchdicht- und selbstschließende Tür (DIN 18095): T30-RS
T90	feuerbeständige, dicht- und selbstschließende Tür: T90-DS
RS	Rauchschutztür nach DIN 18095
VD	vollwandige, dichtschließende Tür
VD*	vollwandige, dichtschließende Tür, [illegible] Alternativ: E30/T30-DS-Element
VDS	vollwandige, selbst- und dichtschließende Tür
VDS*	vollwandige, selbst- und dichtschließende Tür, [illegible]

- Feuerwehrschlüsseldepot
- Freischaltelement
- Feuerwehranzeigentableau
- Feuerwehrbedienfeld

NACHBARN

a)	Flur-Nr. 145/500, Langwasser Bertolt-Brecht-Straße Stadt Nürnberg, Äußere Laufer Gasse 25-27 90403 Nürnberg	Unterschrift
b)	Flur-Nr. 145/496, Langwasser Nähe Bertolt-Brecht-Straße Stadt Nürnberg, Äußere Laufer Gasse 25-27 90403 Nürnberg	Unterschrift
c)	Flur-Nr. 145/1412, Langwasser Euckenweg Stadt Nürnberg, Äußere Laufer Gasse 25-27 90403 Nürnberg	Unterschrift
d)	Flur-Nr. 145/2, Langwasser Hermann-Thiele-Weg, Nähe Karl-Schönleben-Straße WBG Nürnberg GmbH Immobilienunternehmen, Glogauer Straße 70, 90403 Nürnberg	Unterschrift
e)	Flur-Nr. 145/803, Langwasser Bertolt-Brecht-Straße Stadt Nürnberg, Äußere Laufer Gasse 25-27 90403 Nürnberg	Unterschrift
f)	Flur-Nr. 145/539, Langwasser Euckenweg Stadt Nürnberg, Äußere Laufer Gasse 25-27 90403 Nürnberg	Unterschrift
g)	Flur-Nr. 145/1565, Langwasser Nähe Annette-Kolb-Straße Stadt Nürnberg, Äußere Laufer Gasse 25-27 90403 Nürnberg	Unterschrift

Bauvorhaben:

Neubau Grundschule und Hort
Dependance Zugspitzstraße
in Nürnberg

N

BAUVORHABEN	Neubau Grundschule und Hort Dependance Zugspitzstraße, Nürnberg Bertolt-Brecht-Straße, Nürnberg-Langwasser Gemarkung Langwasser, Flurstück: 145/499
BAUHERR	WBG KOMMUNAL GmbH, Glogauer Straße 70, 90473 Nürnberg vertreten durch: Ralf Schekira (Geschäftsführer) Tel.: 0911/8004-247 Fax: 0911/98997247 E-Mail: stahl@wbg.nuernberg.de Unterschrift
GRUNDSTÜCKS-EIGENTÜMER	Stadt Nürnberg, Äußere Laufer Gasse 25-27, 90403 Nürnberg Unterschrift
ARCHITEKT	Ackermann + Renner Architekten GmbH, Krügerstraße 19, 10439 Berlin Geschäftsführende Gesellschafter: Georg Ackermann, Cornelia Renner Amtsgericht Berlin-Charlottenburg HRB 148205 B Unterschrift
ZEICHNUNG	[redacted] OKFF ± 0.00 NN + 305,30
FACHING. TGA	Ingenieurgemeinschaft Dess+Falk GmbH, Marienstraße 45, 90409 Nürnberg
TRAGWERKSPL.	Krebs+Kiefer Ingenieure GmbH, Hilpertstraße 20, 64295 Darmstadt
BRANDSCHUTZ	Teucke Ingenieurbüro, Weißer Weg 16, 90491 Nürnberg
BAUPHYSIK	Ing+Arch Partnerschaft, Kussenhof 2, 91725 Ehingen
BODENGUTACHTER	Geopraxis Ingenieurgeologie, Kraftshofer Hauptstraße 86, 90427 Nürnberg
AUSSENANLAGEN	birke zimmermann GbR, Wichertstraße 5, 10439 Berlin
KÜCHENPLANUNG	Soda Project & Design GmbH, Kaiserstraße 168/170, 90763 Fürth
LEISTUNGSPHASE	GENEHMIGUNGSPLANUNG DATUM: 30.01.2015 M 1:100

	PROJEKT-NR.	ZEICHNUNGS-NR.	INDEX
BLATTGRÖSSE 1,189/885cm PLOT-DATUM 30.01.2015	016_GSH	B-4-1-03-I-0	0
bearbeitet/Stand BAU:		bearbeitet/Stand TGA	
bearbeitet/Stand ING.:		bearbeitet/Stand FM	

wbg Nürnberg KOMMUNAL

WBG Kommunal GmbH

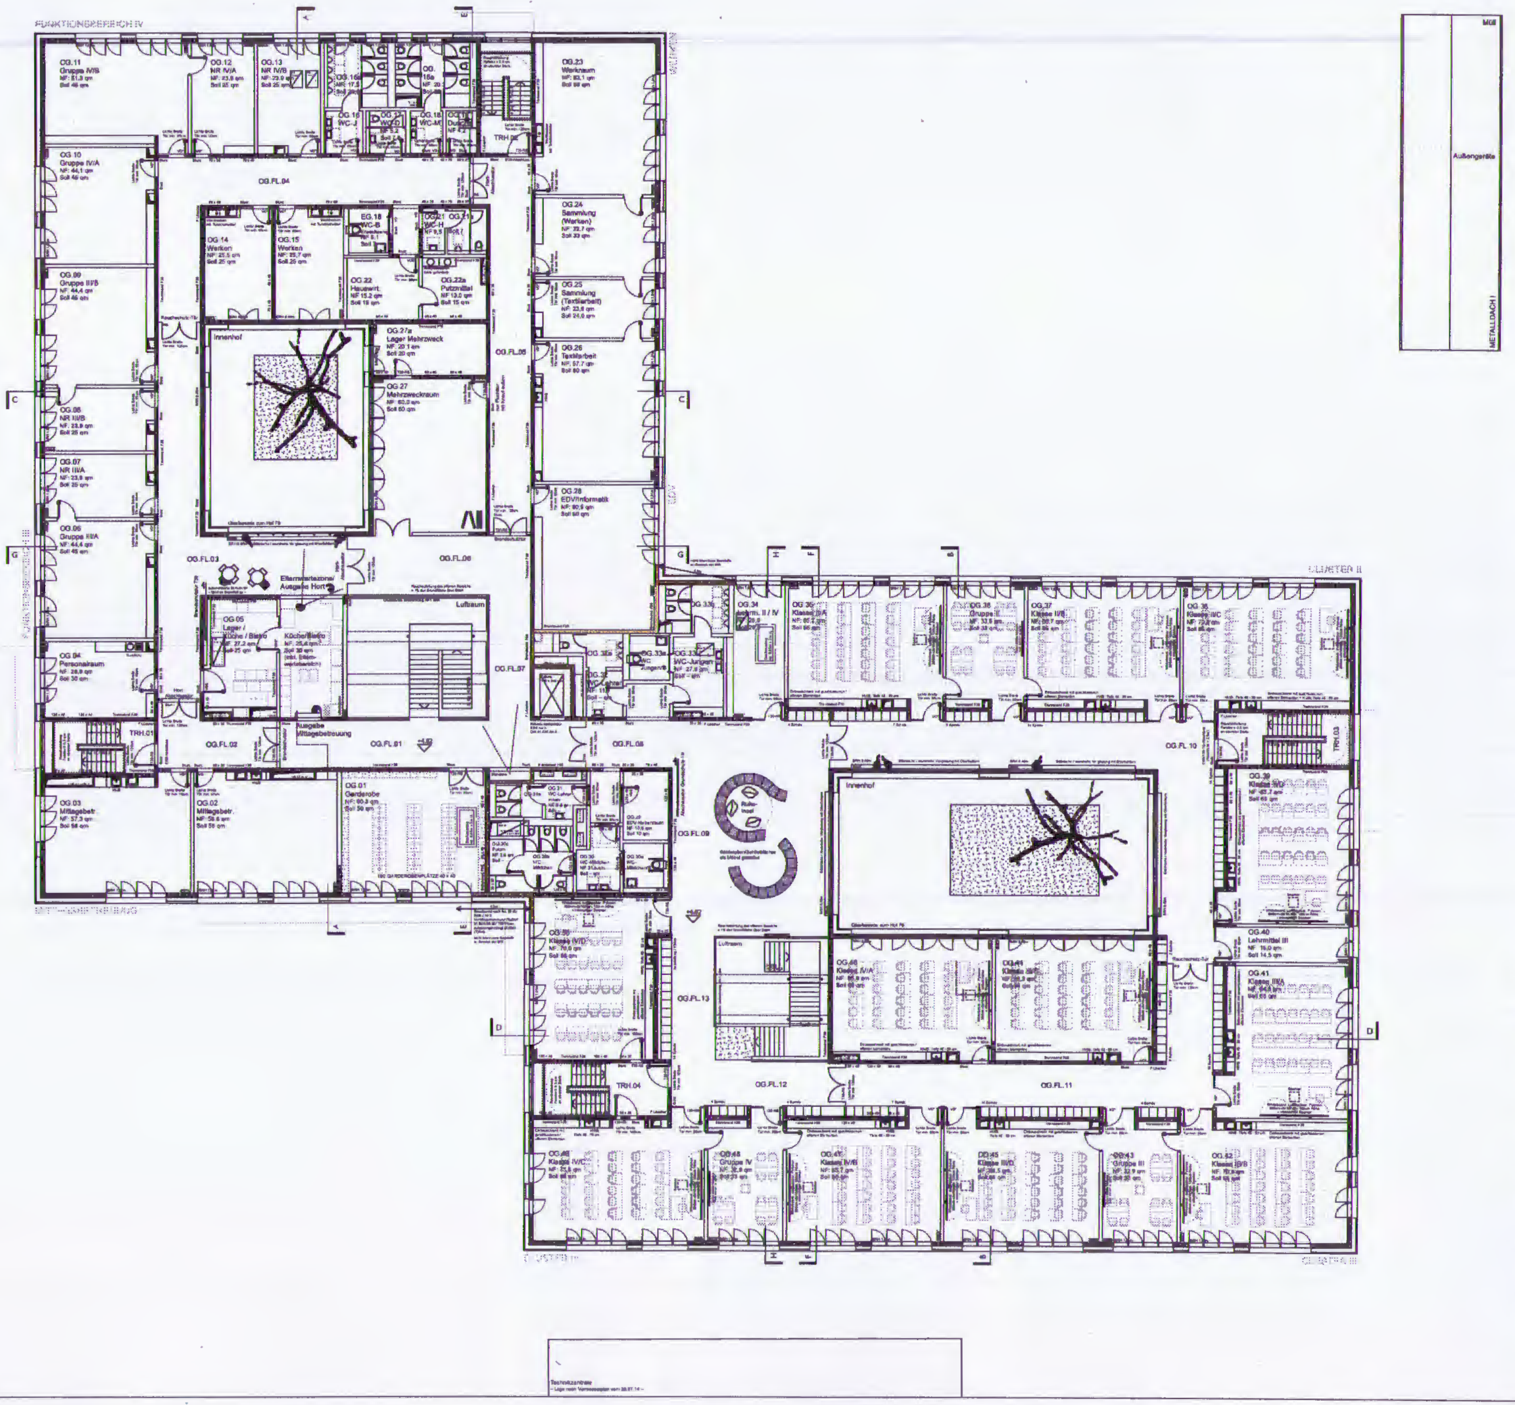
FUNKTIONSBEREICH IV
OG.11 Gruppe IV/B NF: 51,3 qm Soll 46 qm
OG.12 NR IV/A NF: 23,8 qm Soll 25 qm
OG.13 NR IV/B NF: 23,9 qm Soll 25 qm
OG.16a NF: 17,5
OG.16 WC-J
OG.17 WC-D NF 5,2
OG.18 WC-M
OG.19 Dusche NF 4,2
TRH.02
OG.23 Werkraum NF: 63,1 qm Soll 66 qm
OG.10 Gruppe IV/A NF: 44,1 qm Soll 46 qm
OG.FL.04
OG.14 Werken NF: 25,5 qm Soll 25 qm
OG.15 Werken NF: 25,7 qm Soll 25 qm
EG.18 WC-B
OG.21 WC-H NF 9,5
OG.22 Hauswirt. NF 15,2 qm Soll 15 qm
OG.22a Putzmittel NF 13,0 qm Soll 15 qm
OG.24 Sammlung (Werken) NF: 32,7 qm Soll 33 qm
OG.25 Sammlung (Textilarbeit) NF: 23,8 qm Soll 24,0 qm
OG.09 Gruppe III/B NF: 44,4 qm Soll 46 qm
Rauchschutz-Tür
Innenhof
OG.27a Lager Mehrzweck NF: 20,1 qm Soll 20 qm
OG.27 Mehrzweckraum NF: 60,0 qm Soll 60 qm
OG.FL.05
OG.26 Textilarbeit NF: 57,7 qm Soll 60 qm
OG.08 NR III/B NF: 23,9 qm Soll 25 qm
OG.07 NR III/A NF: 23,9 qm Soll 25 qm
OG.06 Gruppe III/A NF: 44,4 qm Soll 45 qm
OG.28 EDV/Informatik NF: 60,5 qm Soll 60 qm
OG.FL.03
Elternwartezone/ Ausgabe Hort
OG.FL.06
OG.05 Lager / Küche / Bistro NF: 27,2 qm Soll 25 qm
Küche/Bistro NF: 25,4 qm Soll 30 qm (inkl. Elternwartebereich)
Luftraum
OG.04 Personalraum NF: 28,9 qm Soll 30 qm
OG.FL.07
OG.33b
OG.33a WC Jungen/B
OG.33 WC-Jungen NF: 27,8 qm
OG.32 WC-Lehrer
TRH.01
OG.FL.02
Ausgabe Mittagsbetreuung
OG.FL.01
OG.FL.08
OG.03 Mittagsbetr. NF: 57,3 qm Soll 56 qm
OG.02 Mittagsbetr. NF: 58,6 qm Soll 56 qm
OG.01 Garderobe NF: 60,3 qm Soll 50 qm
180 GARDEROBENPLÄTZE 40 x 40
OG.31 WC-Lehrer
OG.31a
OG.30c Putzm.
OG.30b WC-Mädchen
OG.30 WC-Mädchen NF 31,5 qm
OG.30a WC-Mädchen
OG.29 EDV-Nebenraum NF: 10,6 qm Soll 10 qm
OG.FL.09
Ruheinsel
OG.34 Lehrm. II / IV
OG.35 Klasse II/A NF: 65,7 qm Soll 66 qm
OG.36 Gruppe II NF: 33,6 qm Soll 33 qm
OG.37 Klasse II/B NF: 66,7 qm Soll 66 qm
OG.38 Klasse II/C NF: 70,7 qm Soll 66 qm
CLUSTER II
OG.FL.10
TRH.03
OG.39 Klasse I/D NF: 65,7 qm Soll 66 qm
OG.40 Lehrmittel III NF: 15,0 qm Soll 14,5 qm
OG.41 Klasse III/A NF: 64,9 qm Soll 66 qm
Rauchschutz-Tür
OG.50 Klasse IV/D NF: 70,0 qm Soll 66 qm
OG.FL.13
OG.46 Klasse IV/A NF: 66,9 qm Soll 66 qm
OG.44 Klasse III/C
TRH.04
OG.FL.12
OG.FL.11
OG.49 Klasse IV/C NF: 65,8 qm Soll 66 qm
OG.48 Gruppe IV NF: 32,9 qm Soll 33 qm
OG.47 Klasse IV/B NF: 65,7 qm Soll 66 qm
OG.45 Klasse III/D NF: 66,5 qm Soll 66 qm
OG.43 Gruppe III NF: 32,9 qm Soll 33 qm
OG.42 Klasse III/B NF: 70,8 qm Soll 66 qm
CLUSTER III
Müll
Außengeräte
METALLDACH I
Technikzentrale
– Lage nach Vorbesprechung vom 28.07.14 –
A
B
C
D
E
F
G
H

LEGENDE

▆	Betonwände, tragend	▆	Bodendurchbruch (BD)
▆	Betonwände, nicht tragend	▭	Deckendurchbruch (DD)
▆	Mauerwerk, nicht tragend	▭	Schacht
▭	Trockenbauwände, nicht tragend	▭	Wanddurchbruch

Brandschutzanforderungen

	Brandwand
T30	feuerhemmende, dicht- und selbstschließende Tür: T30-DS
T30-RS	feuerhemmende, rauchdicht- und selbstschließende Tür (DIN 18095): T30-RS
T90	feuerbeständige, dicht- und selbstschließende Tür: T90-DS
RS	Rauchschutztür nach DIN 18095
VD	vollwandige, dichtschließende Tür
VD*	vollwandige, dichtschließende Tür, wenn von verglasten, feuerhemmenden Seitenteil durch ein mind. feuerhemmendes Bauteil getrennt. Anbindung: E30/T30-DS-Element
VDS	vollwandige, selbst- und dichtschließende Tür
VDS*	vollwandige, selbst- und dichtschließende Tür, wenn von verglasten, feuerhemmenden Seitenteil durch ein mind. feuerhemmendes Bauteil getrennt.
FSD	Feuerwehrschlüsseldepot
FSE	Freischaltelement
FAT	Feuerwehranzeigetableau
FBF	Feuerwehrbedienfeld

NACHBARN

a)	Flur-Nr. 145/500, Langwasser Bertolt-Brecht-Straße Stadt Nürnberg, Äußere Laufer Gasse 25-27 90403 Nürnberg	Unterschrift
b)	Flur-Nr. 145/498, Langwasser Nähe Bertolt-Brecht-Straße Stadt Nürnberg, Äußere Laufer Gasse 25-27 90403 Nürnberg	Unterschrift
c)	Flur-Nr. 145/1412, Langwasser Euckenweg Stadt Nürnberg, Äußere Laufer Gasse 25-27 90403 Nürnberg	Unterschrift
d)	Flur-Nr. 145/2, Langwasser Hermann-Thiele-Weg, Nähe Karl-Schönleben-Straße WBG Nürnberg GmbH Immobilienunternehmen, Glogauer Straße 70, 90403 Nürnberg	Unterschrift
e)	Flur-Nr. 145/903, Langwasser Bertolt-Brecht-Straße Stadt Nürnberg, Äußere Laufer Gasse 25-27 90403 Nürnberg	Unterschrift
f)	Flur-Nr. 145/539, Langwasser Euckenweg Stadt Nürnberg, Äußere Laufer Gasse 25-27 90403 Nürnberg	Unterschrift
g)	Flur-Nr. 145/1585, Langwasser Nähe Annette-Kolb-Straße Stadt Nürnberg, Äußere Laufer Gasse 25-27 90403 Nürnberg	Unterschrift

Bauvorhaben:

Neubau Grundschule und Hort Dependance Zugspitzstraße in Nürnberg

N

BAUVORHABEN	Neubau Grundschule und Hort Dependance Zugspitzstraße, Nürnberg Bertolt-Brecht-Straße, Nürnberg-Langwasser Gemarkung Langwasser, Flurstück: 145/498
BAUHERR	WBG KOMMUNAL GmbH, Glogauer Straße 70, 90473 Nürnberg vertreten durch: Ralf Schekira (Geschäftsführer) Tel.: 0911/8004-247 Fax: 0911/95897247 E-Mail: stahl@wbg.nuernberg.de Unterschrift
GRUNDSTÜCKS-EIGENTÜMER	Stadt Nürnberg, Äußere Laufer Gasse 25-27, 90403 Nürnberg Unterschrift
ARCHITEKT	Ackermann + Renner Architekten GmbH, Krügerstraße 19, 10439 Berlin Geschäftsführende Gesellschafter: Georg Ackermann, Cornelia Renner Amtsgericht Berlin-Charlottenburg HRB 148205 B Unterschrift
ZEICHNUNG	[illegible] OKFF ± 0,00 NN + 335,30
FACHING. TGA	Ingenieurgemeinschaft Dess+Falk GmbH, Marienstraße 45, 90409 Nürnberg
TRAGWERKSPL.	Krebs+Kiefer Ingenieure GmbH, Hilpertstraße 20, 64295 Darmstadt
BRANDSCHUTZ	Teucke Ingenieurbüro, Weißer Weg 18, 90491 Nürnberg
BAUPHYSIK	Ing+Arch Partnerschaft, Kussenhof 2, 91725 Ehingen
BODENGUTACHTER	Geopraxis Ingenieurgeologie, Kraftshofer Hauptstraße 86, 90427 Nürnberg
AUSSENANLAGEN	birke zimmermann GbR, Wichertstraße 5, 10439 Berlin
KÜCHENPLANUNG	Soda Project & Design GmbH, Kaiserstraße 168/170, 90763 Fürth
LEISTUNGSPHASE	GENEHMIGUNGSPLANUNG DATUM: 30.01.2015 M 1:100

	PROJEKT-NR	ZEICHNUNGS-NR	INDEX
BLATTGRÖSSE 1,189/85cm PLOT-DATUM 30.01.2015	018_GSH	B-4-1-04-I-0	0
bearbeitet/Stand BAU		bearbeitet/Stand TGA	
bearbeitet/Stand ING.		bearbeitet/Stand FM	

wbg Nürnberg KOMMUNAL

WBG Kommunal GmbH

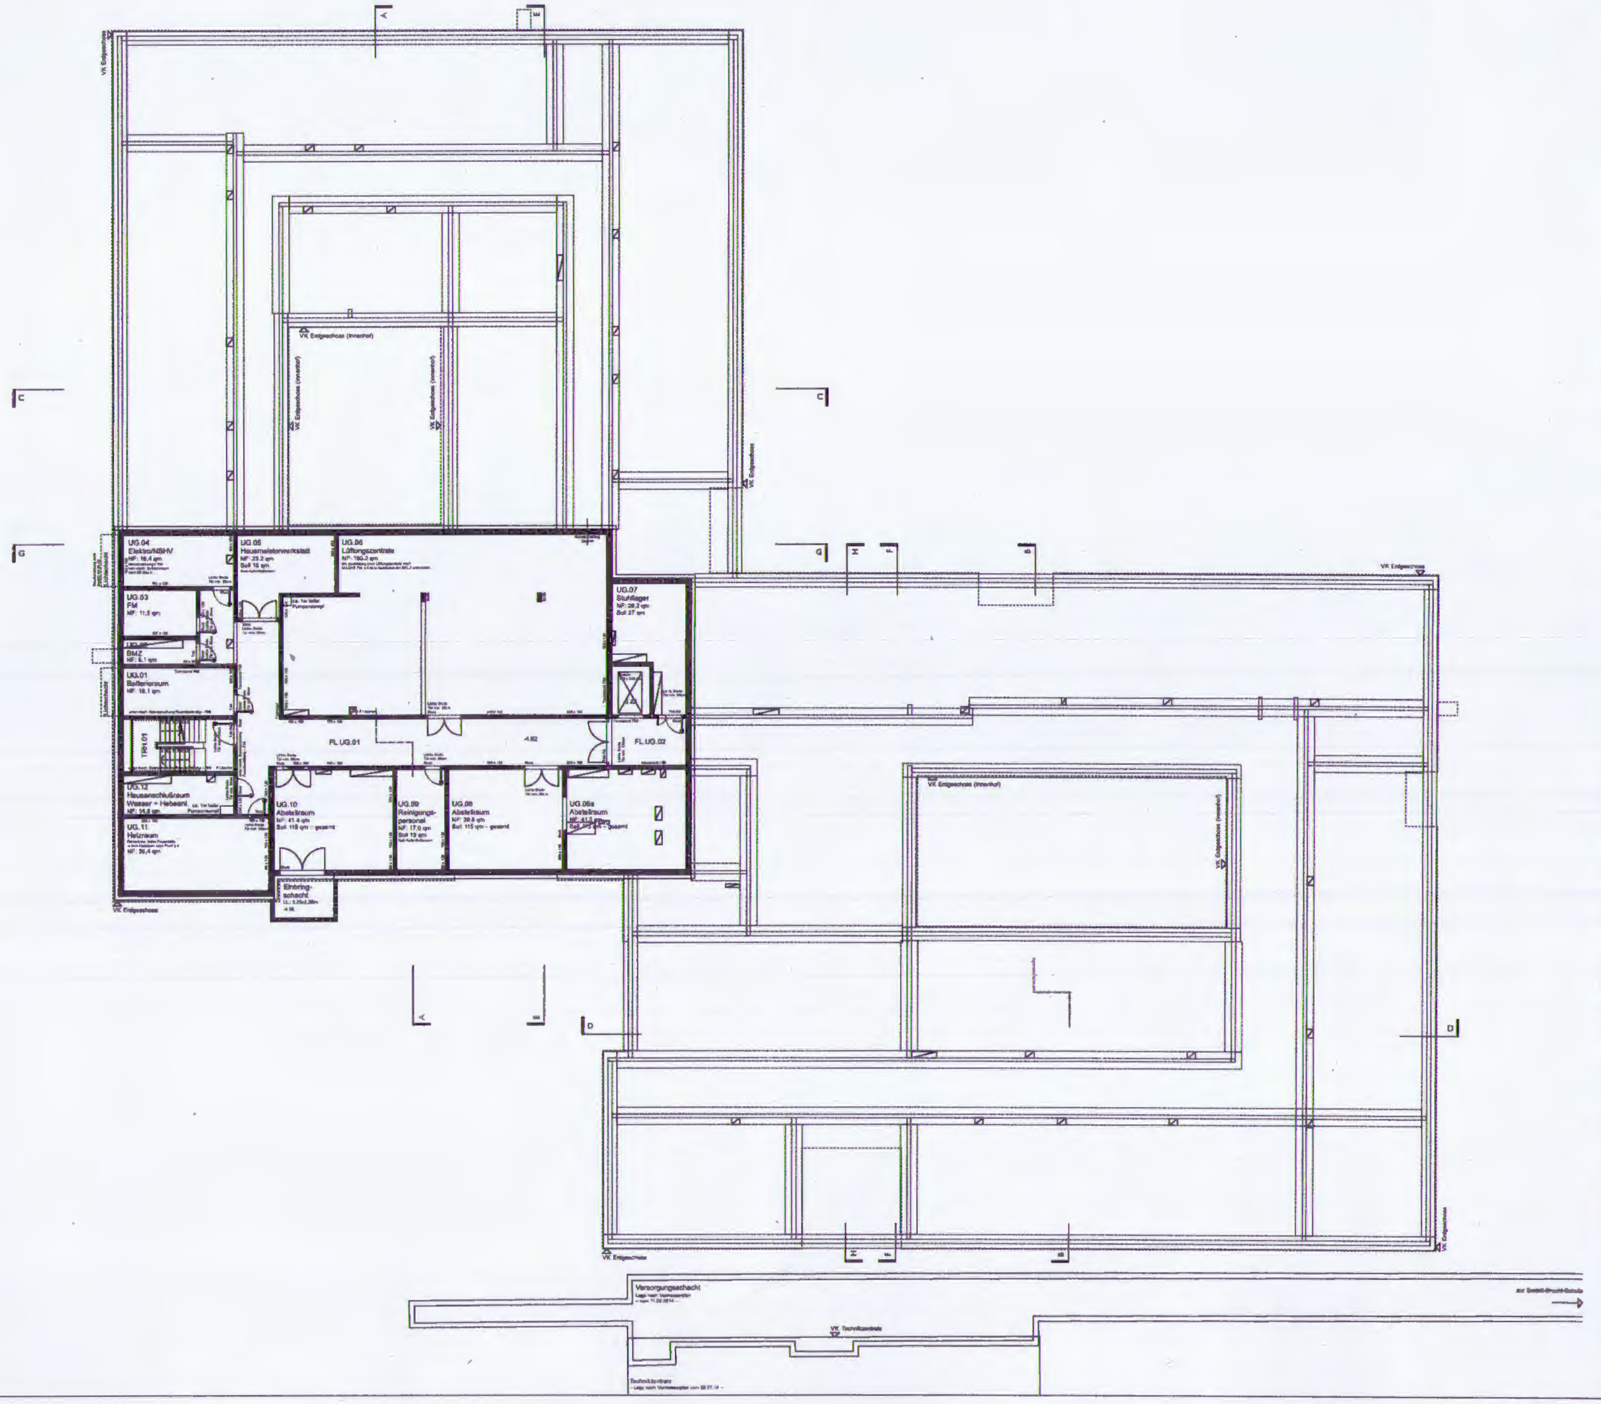

LEGENDE

- ▬ Betonwände, tragend
- ▬ Betonwände, nicht tragend
- ▬ Mauerwerk, nicht tragend
- ▭ Trockenbauwände, nicht tragend
- ▬ Bodendurchbruch (BD)
- ▭ Deckendurchbruch (DD)
- ▭ Schacht
- ▭ Wanddurchbruch

Brandschutzanforderungen

- Brandwand
- T30 feuerhemmende, dicht- und selbstschließende Tür: T30-DS
- T30-RS feuerhemmende, rauchdicht- und selbstschließende Tür (DIN 18095): T30-RS
- T90 feuerbeständige, dicht- und selbstschließende Tür: T90-DS
- RS Rauchschutztür nach DIN 18095
- VD vollwandige, dichtschließende Tür
- VD* vollwandige, dichtschließende Tür, wenn von angrenzenden, feuerhemmenden Bauteil durch ein mind. feuerhemmendes Bauteil getrennt. Ausnahme: [illegible]
- VDS vollwandige, selbst- und dichtschließende Tür
- VDS* vollwandige, selbst- und dichtschließende Tür, wenn von angrenzenden, feuerhemmenden Bauteil durch ein mind. feuerhemmendes Bauteil getrennt.
- FSD Feuerwehrschlüsseldepot
- FSE Freischaltelement
- FAT Feuerwehranzeigetableau
- FBF Feuerwehrbedienfeld

NACHBARN

a)	Flur-Nr. 145/900, Langwasser Bertolt-Brecht-Straße Stadt Nürnberg, Äußere Laufer Gasse 25-27 90403 Nürnberg	Unterschrift
b)	Flur-Nr. 145/496, Langwasser Nähe Bertolt-Brecht-Straße Stadt Nürnberg, Äußere Laufer Gasse 25-27 90403 Nürnberg	Unterschrift
c)	Flur-Nr. 145/1412, Langwasser Euckenweg Stadt Nürnberg, Äußere Laufer Gasse 25-27 90403 Nürnberg	Unterschrift
d)	Flur-Nr. 145/2, Langwasser Hermann-Thiele-Weg, Nähe Karl-Schönleben-Straße WBG Nürnberg GmbH Immobilienunternehmen, Glogauer Straße 70, 90403 Nürnberg	Unterschrift
e)	Flur-Nr. 145/903, Langwasser Bertolt-Brecht-Straße Stadt Nürnberg, Äußere Laufer Gasse 25-27 90403 Nürnberg	Unterschrift
f)	Flur-Nr. 145/538, Langwasser Euckenweg Stadt Nürnberg, Äußere Laufer Gasse 25-27 90403 Nürnberg	Unterschrift
g)	Flur-Nr. 145/1585, Langwasser Nähe Annette-Kolb-Straße Stadt Nürnberg, Äußere Laufer Gasse 25-27 90403 Nürnberg	Unterschrift

Bauvorhaben

Neubau Grundschule und Hort Dependance Zugspitzstraße in Nürnberg

N

BAUVORHABEN	Neubau Grundschule und Hort Dependance Zugspitzstraße, Nürnberg Bertolt-Brecht-Straße, Nürnberg-Langwasser Gemarkung Langwasser, Flurstück: 145/499
BAUHERR	WBG KOMMUNAL GmbH, Glogauer Straße 70, 90473 Nürnberg vertreten durch: Ralf Schekira (Geschäftsführer) Tel.: 0911/8004-247 Fax: 0911/98997247 E-Mail: stahl@wbg.nuernberg.de Unterschrift
GRUNDSTÜCKS-EIGENTÜMER	Stadt Nürnberg, Äußere Laufer Gasse 25-27, 90403 Nürnberg Unterschrift
ARCHITEKT	Ackermann + Renner Architekten GmbH, Krügerstraße 19, 10439 Berlin Geschäftsführende Gesellschafter: Georg Ackermann, Cornelia Renner Amtsgericht Berlin-Charlottenburg HRB 148205 B Unterschrift
ZEICHNUNG	**GRUNDRISS UNTERGESCHOSS** OKFF ± 0.00 NN + [illegible]
FACHING. TGA	Ingenieurgemeinschaft Dess+Falk GmbH, Marienstraße 45, 90409 Nürnberg
TRAGWERKSPL.	Krebs+Kiefer Ingenieure GmbH, Hilpertstraße 20, 64295 Darmstadt
BRANDSCHUTZ	Teucke Ingenieurbüro, Weißer Weg 18, 90491 Nürnberg
BAUPHYSIK	Ing+Arch Partnerschaft, Kussenhof 2, 91725 Ehingen
BODENGUTACHTER	Geopraxis Ingenieurgeologie, Kraftshofer Hauptstraße 95, 90427 Nürnberg
AUSSENANLAGEN	birke zimmermann GbR, Wichertstraße 5, 10439 Berlin
KÜCHENPLANUNG	Soda Project & Design GmbH, Kaiserstraße 168/170, 90763 Fürth
LEISTUNGSPHASE	GENEHMIGUNGSPLANUNG DATUM: 30.01.2015 M 1:100

	PROJEKT-NR.	ZEICHNUNGS-NR.	INDEX
BLATTGRÖSSE 1.189/89?cm PLOT-DATUM 30.01.2015	016_GSH	B-4-1-02-I-0	0
bearbeitet/Stand BAU bearbeitet/Stand ING.		bearbeitet/Stand TGA bearbeitet/Stand FM	

WBG Kommunal GmbH

wbg Nürnberg KOMMUNAL

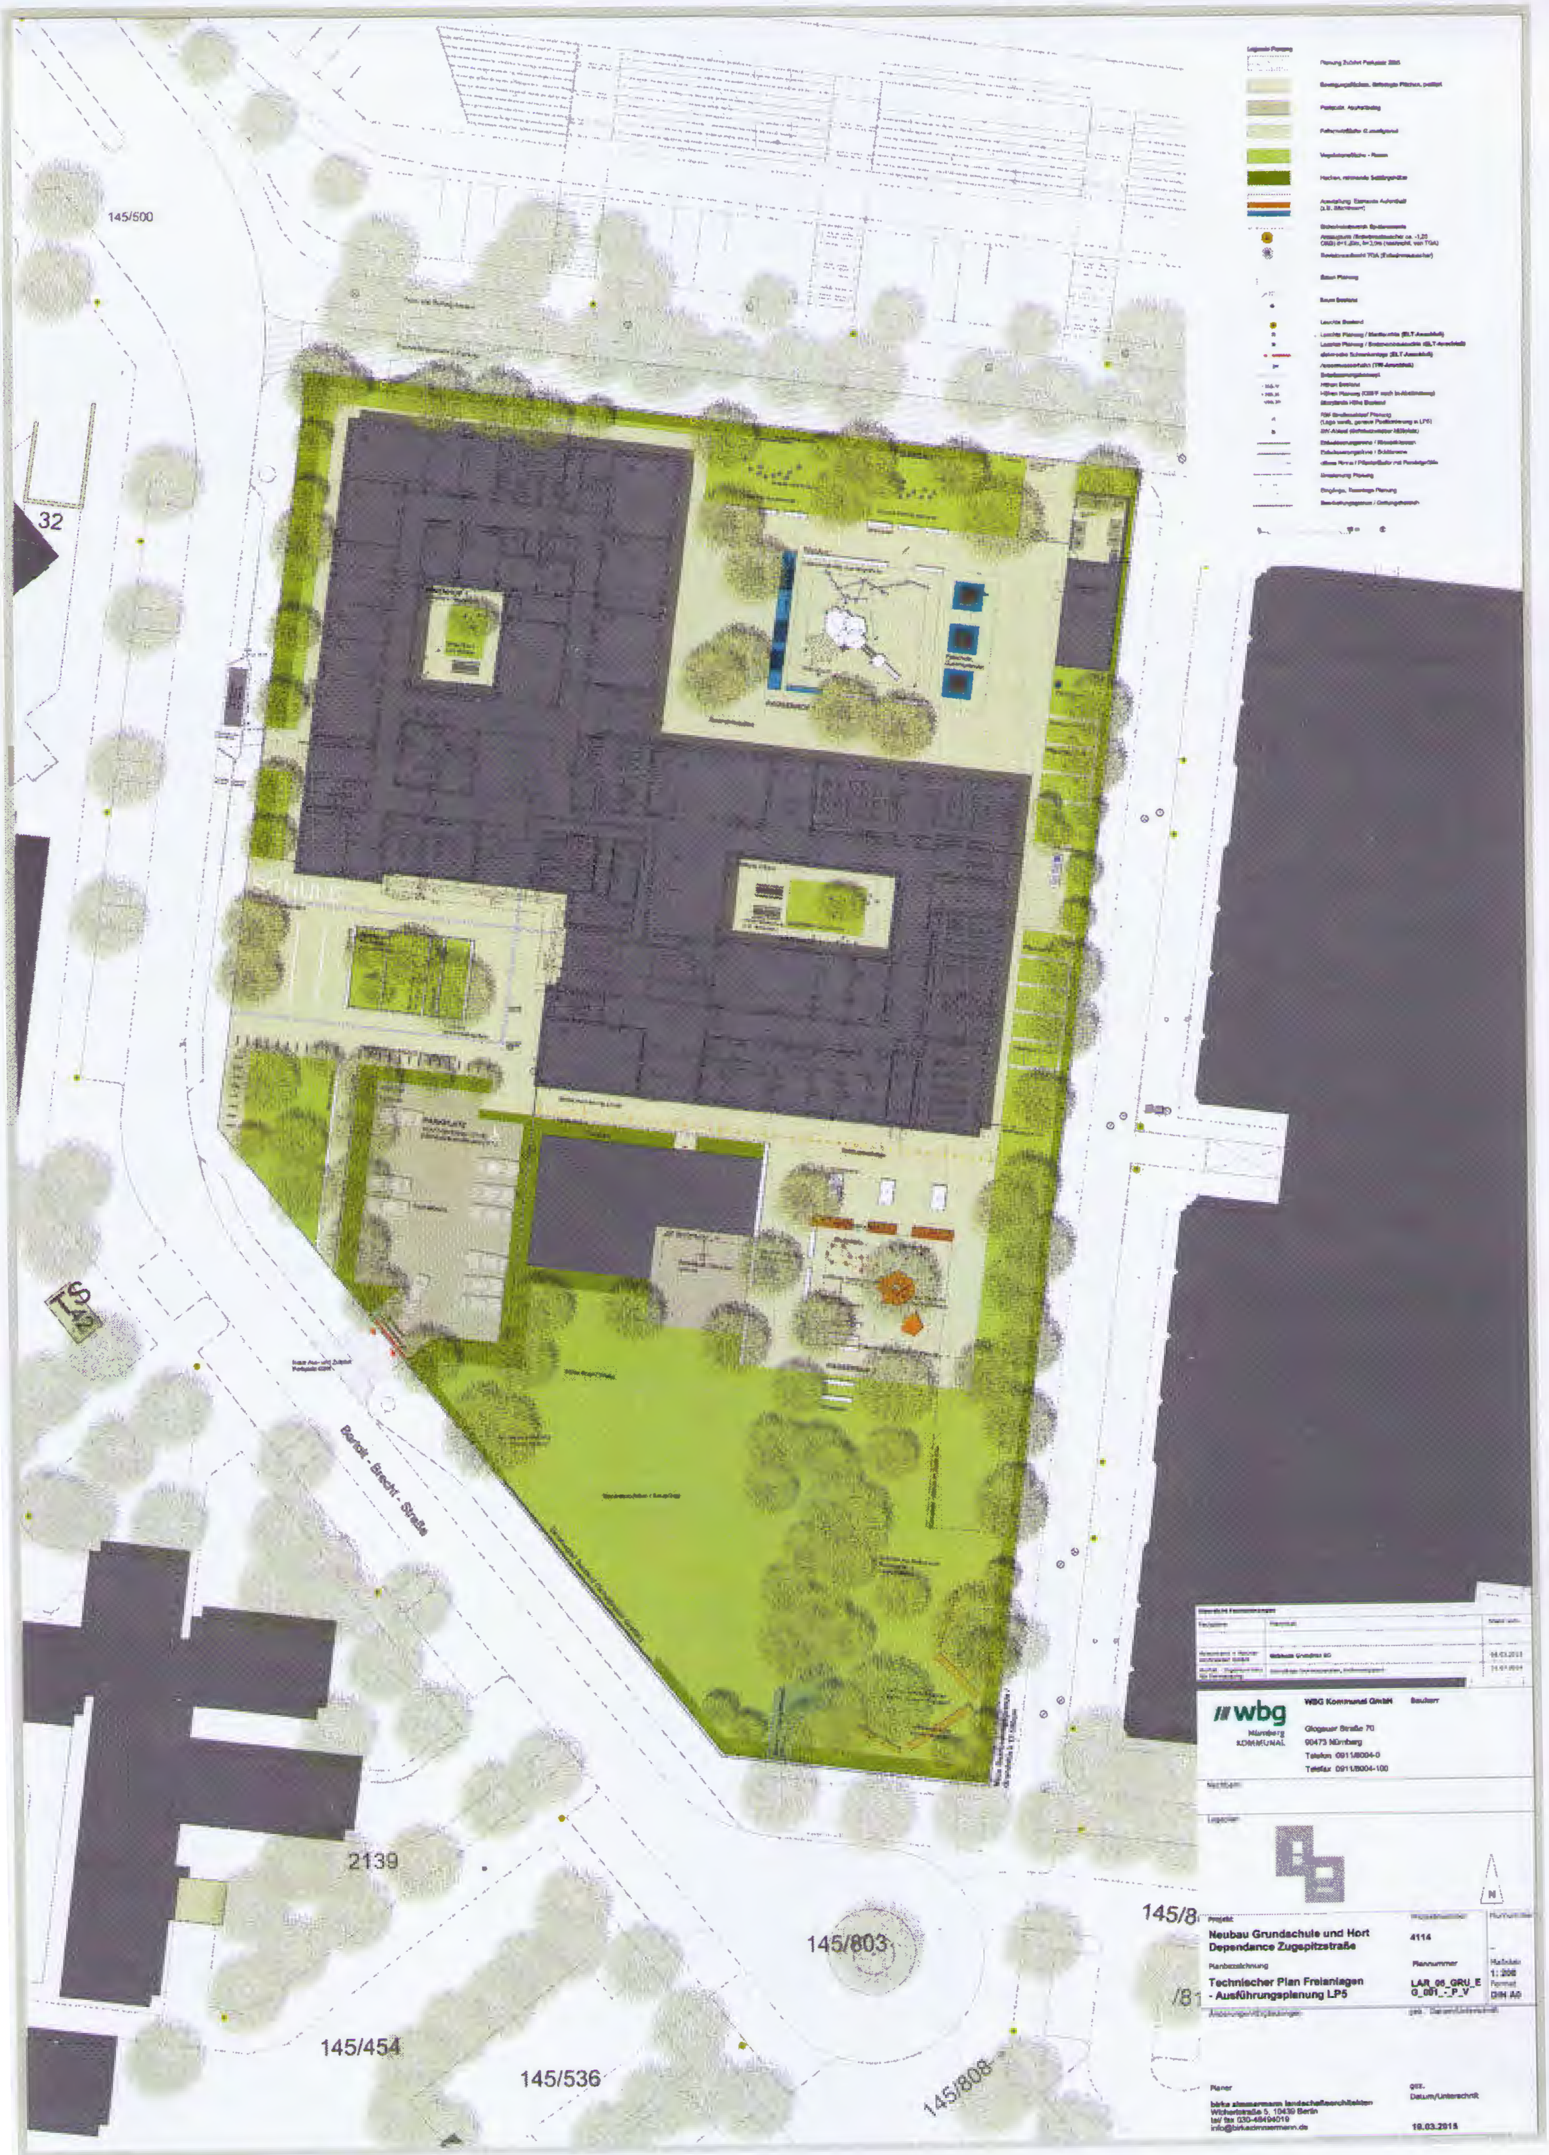

WBG Kommunal GmbH Bauherr

Glogauer Straße 70
90473 Nürnberg
Telefon 0911/8004-0
Telefax 0911/8004-100

Projekt
Neubau Grundschule und Hort Dependance Zugspitzstraße

Projektnummer
4114

Planbezeichnung
Technischer Plan Freianlagen - Ausführungsplanung LP5

Plannummer
LAR_05_GRU_EG_001_-_P_V

Maßstab
1:200

Format
DIN A0

Planer
birke zimmermann landschaftsarchitekten
Wichertstraße 5, 10439 Berlin
tel/ fax 030-48494019
info@birkezimmermann.de

gez.
Datum/Unterschrift
19.03.2015