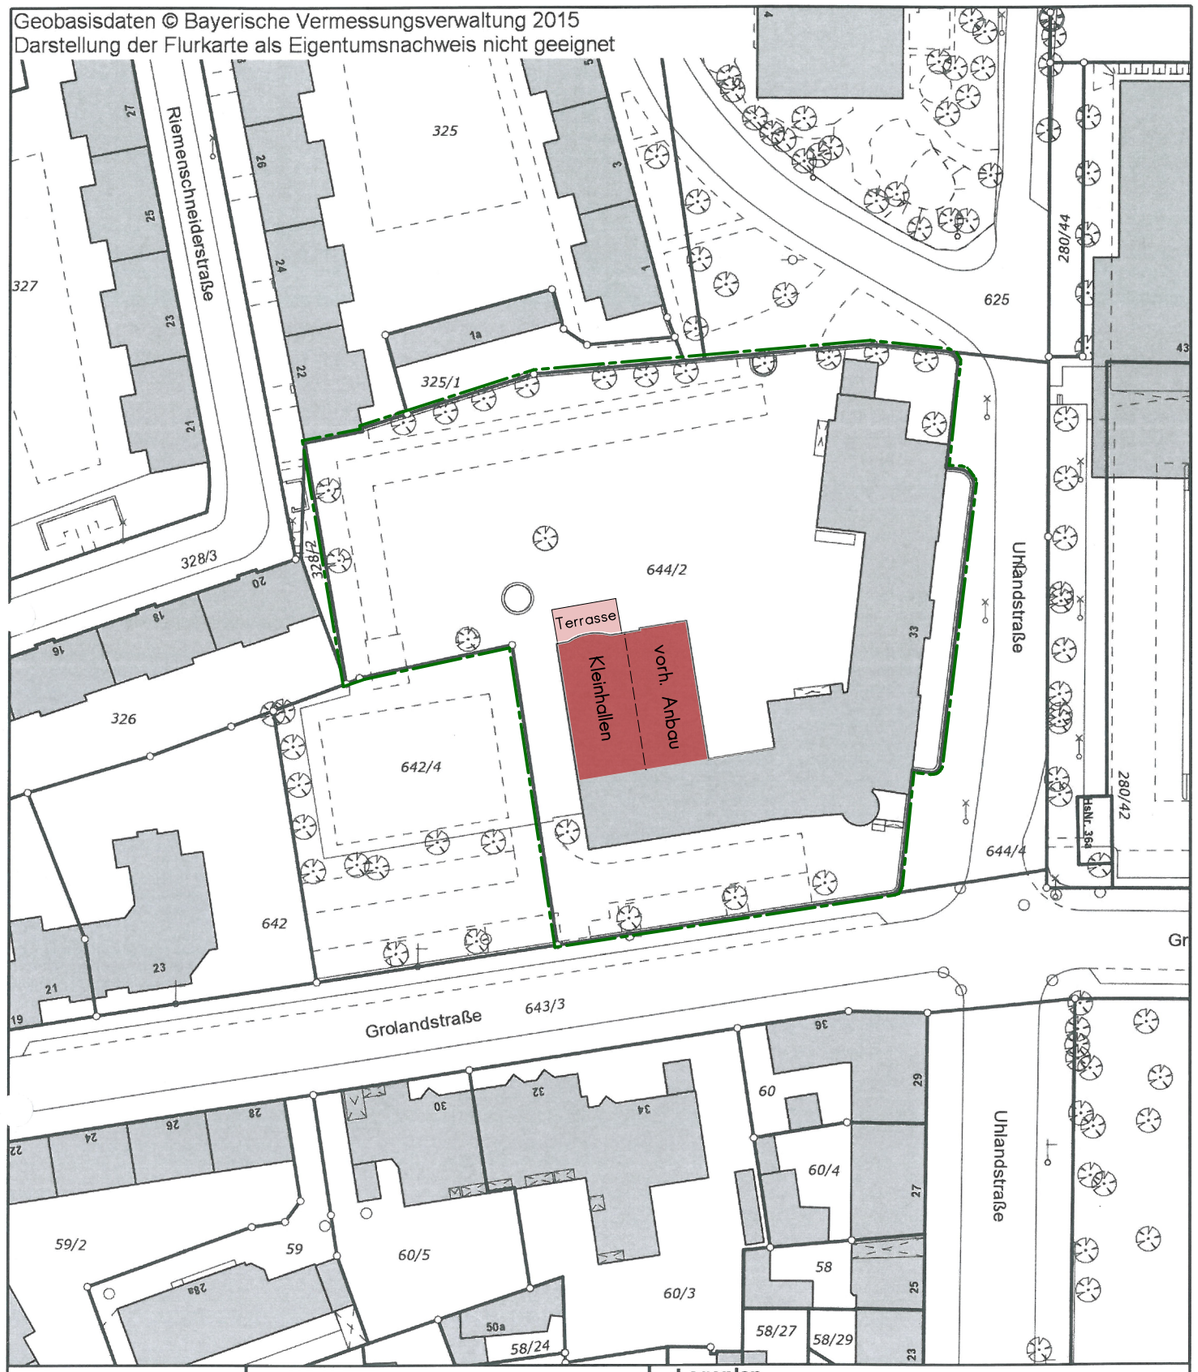


UMBAU KLEINHALLEN
LUDWIG-UHLAND-SCHULE
NÜRNBERG

Bauherr:

Stadt Nürnberg vertreten durch
WBG KOMMUNAL GmbH
Breslauer Str. 396
90471 Nürnberg

Bauort:

Flur Nr. 644/2
Gemarkung: Großreuth h. d. Veste
Uhlandstraße 33
90408 Nürnberg

Lageplan

Plan Nr.: E 01
Maßstab: 1 : 1000
Datum: 09.09.2016

gdh - architekten

am zenterling 40+42
91560 heilsbronn

tel.:09872/802346
fax:09872/802347