Geobasisdaten: Bayerische Vermessungsverwaltung
Darstellung der Flurkarte als Eigentumsnachweis nicht geeignet

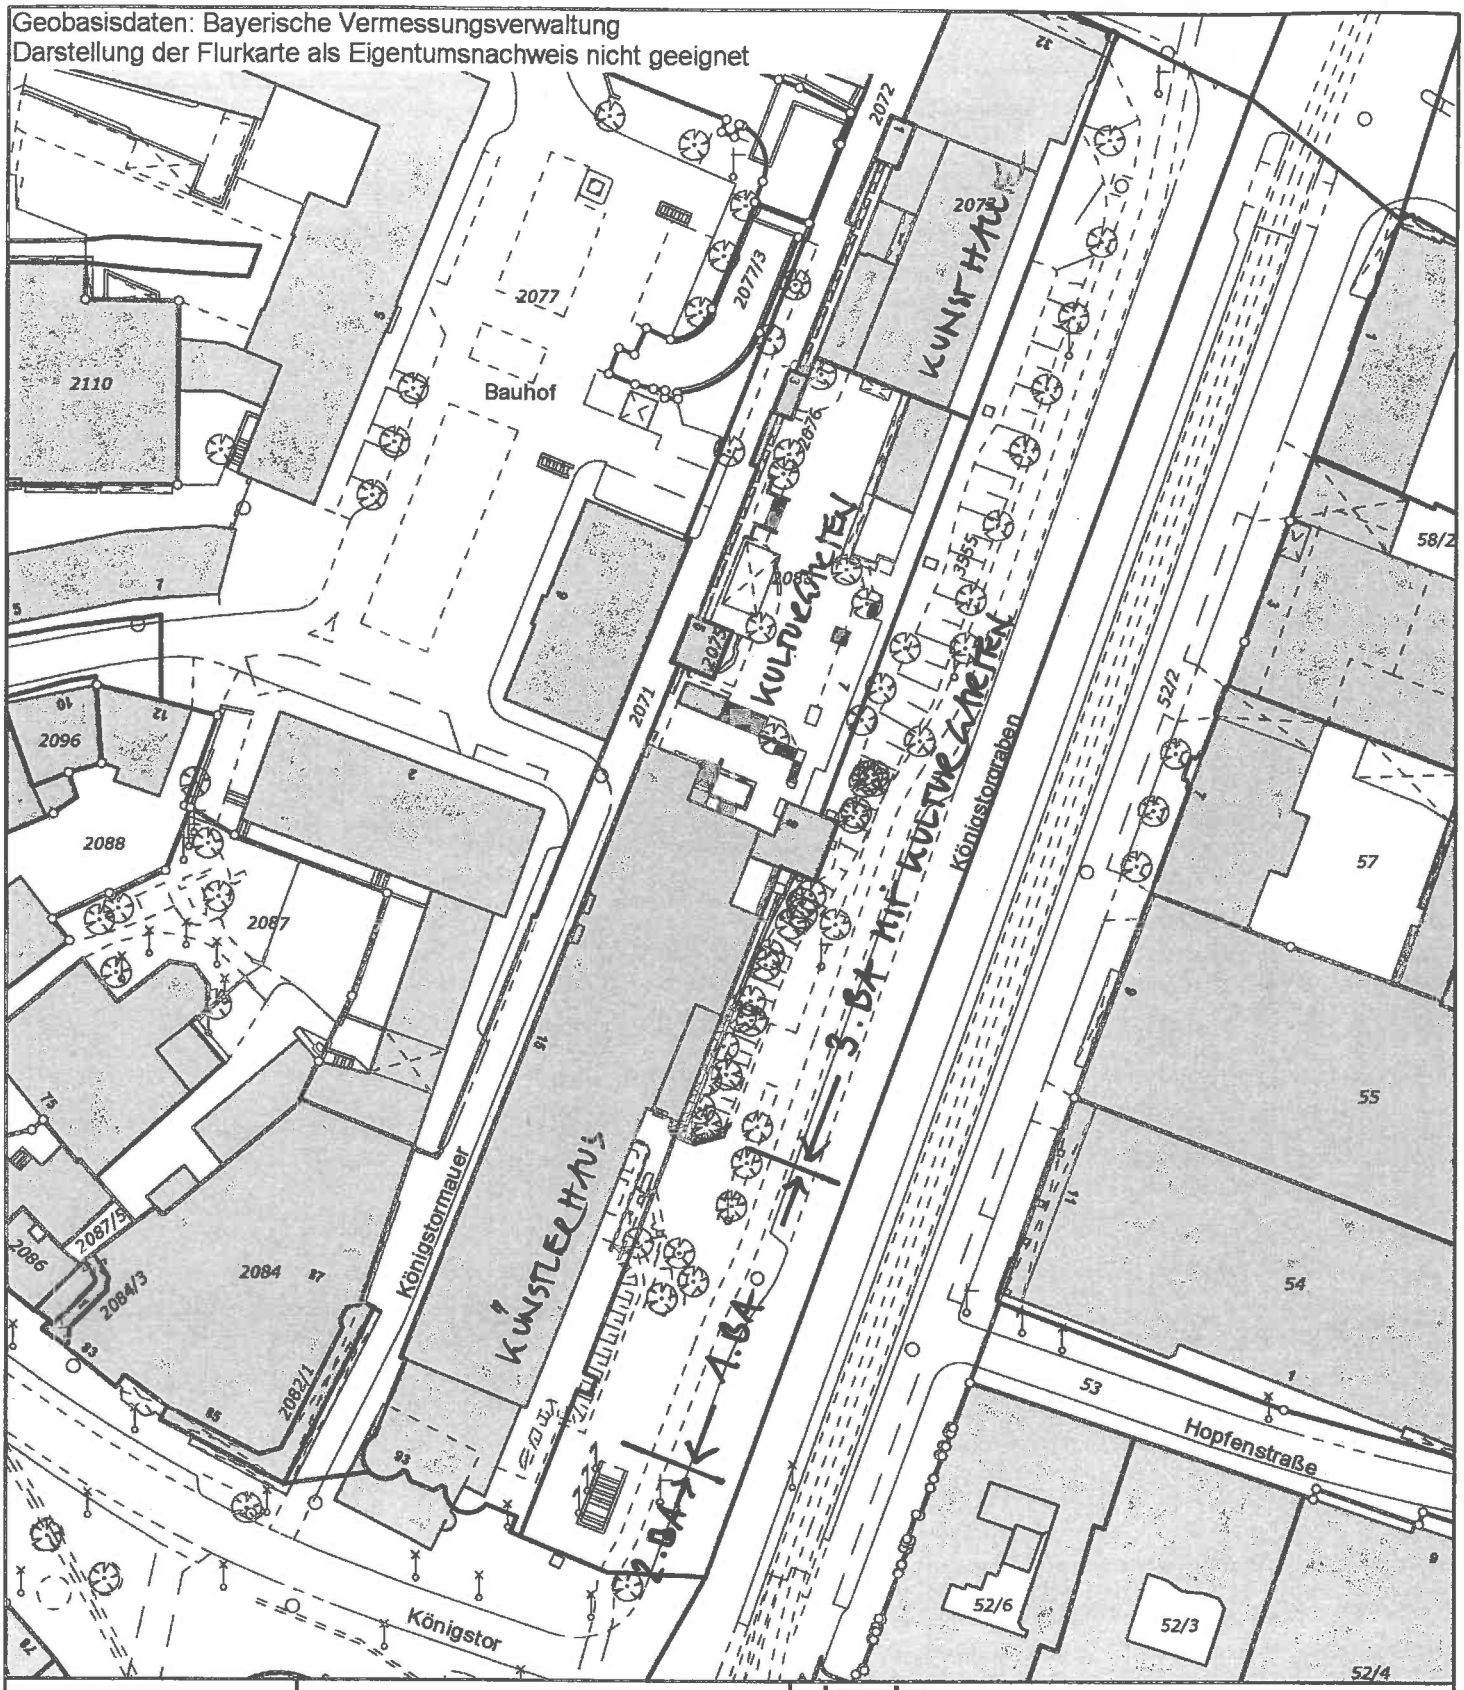

N

0 10 20 30 Meter
Maßstab 1:1000

Lageplan
Bauhof 5
90402 Nürnberg
Tel.: 0911 / 231-7300
Bauherr:
Vorhaben:
Datum:

Gemarkung	:	Nürnberg-Lorenz
Flurstück - Nr	:	2075 u. 2080
Auftrag - Nr	:	----------
Maßstab	:	1 : 1000
Datum des Auszuges	:	06.06.2017
Ausgestellt durch	:	Fr. Gayer
i.A.	:	

BAYERN 147 STADT NÜRNBERG

31.05.17

Herausgeber: Stadt Nürnberg

Grundlage: Liegenschaftskataster - Vermessungsamt Nürnberg

Nutzungshinweis: Vervielfältigungen nur in analoger Form für den eigenen Gebrauch. Keine Weitergabe an Dritte. Zur Maßentnahme nur bedingt geeignet.