
Beilage: 9.2

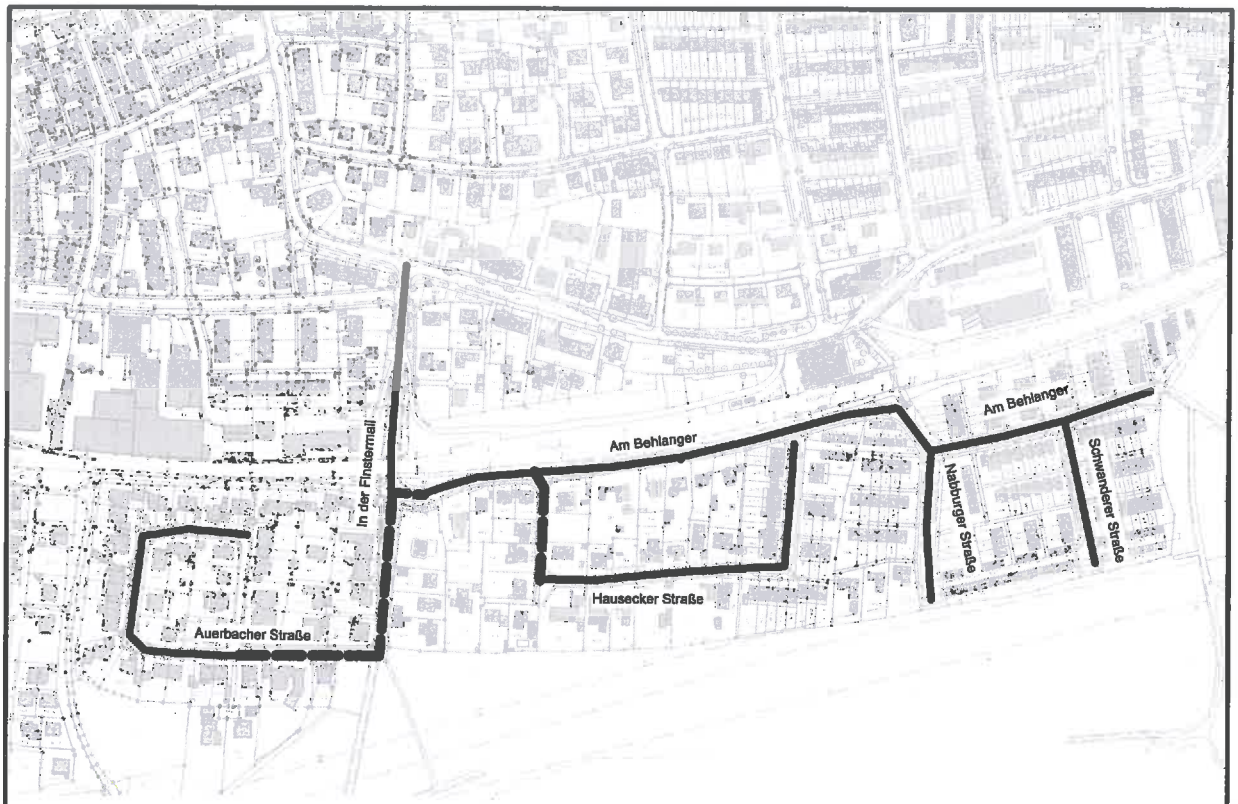

zu erneuernder Kanal

mit Schlauchliner zu renovierender Kanal

N

Stadt Nürnberg

Stadtentwässerung und Umweltanalytik Nürnberg
Werkbereich Stadtentwässerung

Adolf-Braun-Straße 33, 90429 Nürnberg, Fax: 0911/231-4535

Gebietssanierung WSG Erlenstegen
Kanalsanierung BA1 - In der Finstermail

Plannummer: O- 1 - 0
Status - Plannr. - Änd. Nr.

Maßstab: 1:5000

Plotdatum: 16.08.2017

Übersichtslageplan

gezeichnet	Hr. Schaffer
bearbeitet	Hr. Pichert 0911 / 231-14213 christian.pichert@stadt.nuernberg.de gez. Pichert
Bauleitung	Hr. Jakobovic 0911 / 231-3141 stefan.jakobovic@stadt.nuernberg.de gez. Pfeifer
Kanalakte Vergabeakte Akte Betriebsanleitung	Kanalakte Vergabeakte Betriebsanleitung

Nürnberg, den 16.08.2017
Stadtentwässerung und Umweltanalytik Nürnberg
Werkbereich Stadtentwässerung
Abwasserableitung
Kanalbau
i.A. gez. Schramm

Nürnberg

Katasterdatenbestand; ATKIS: © Bayerische Vermessungsverwaltung
Topographie; Kanaldaten; SÖR Wasserwirtschaft; Umweltdaten: © Stadt Nürnberg
Orthophotos: © Aerowest GmbH/Google/Inc. ;© Aerowest 2009; © Landesamt für Vermessung und Geoinformation; © Stadt Nürnberg
Für rechtsverbindliche Auskünfte und zur Maßentnahme ist der Ausdruck nicht geeignet. Das Datum des Ausdrucks stellt nicht den Aktualitätsstand der dargestellten Infomation dar.