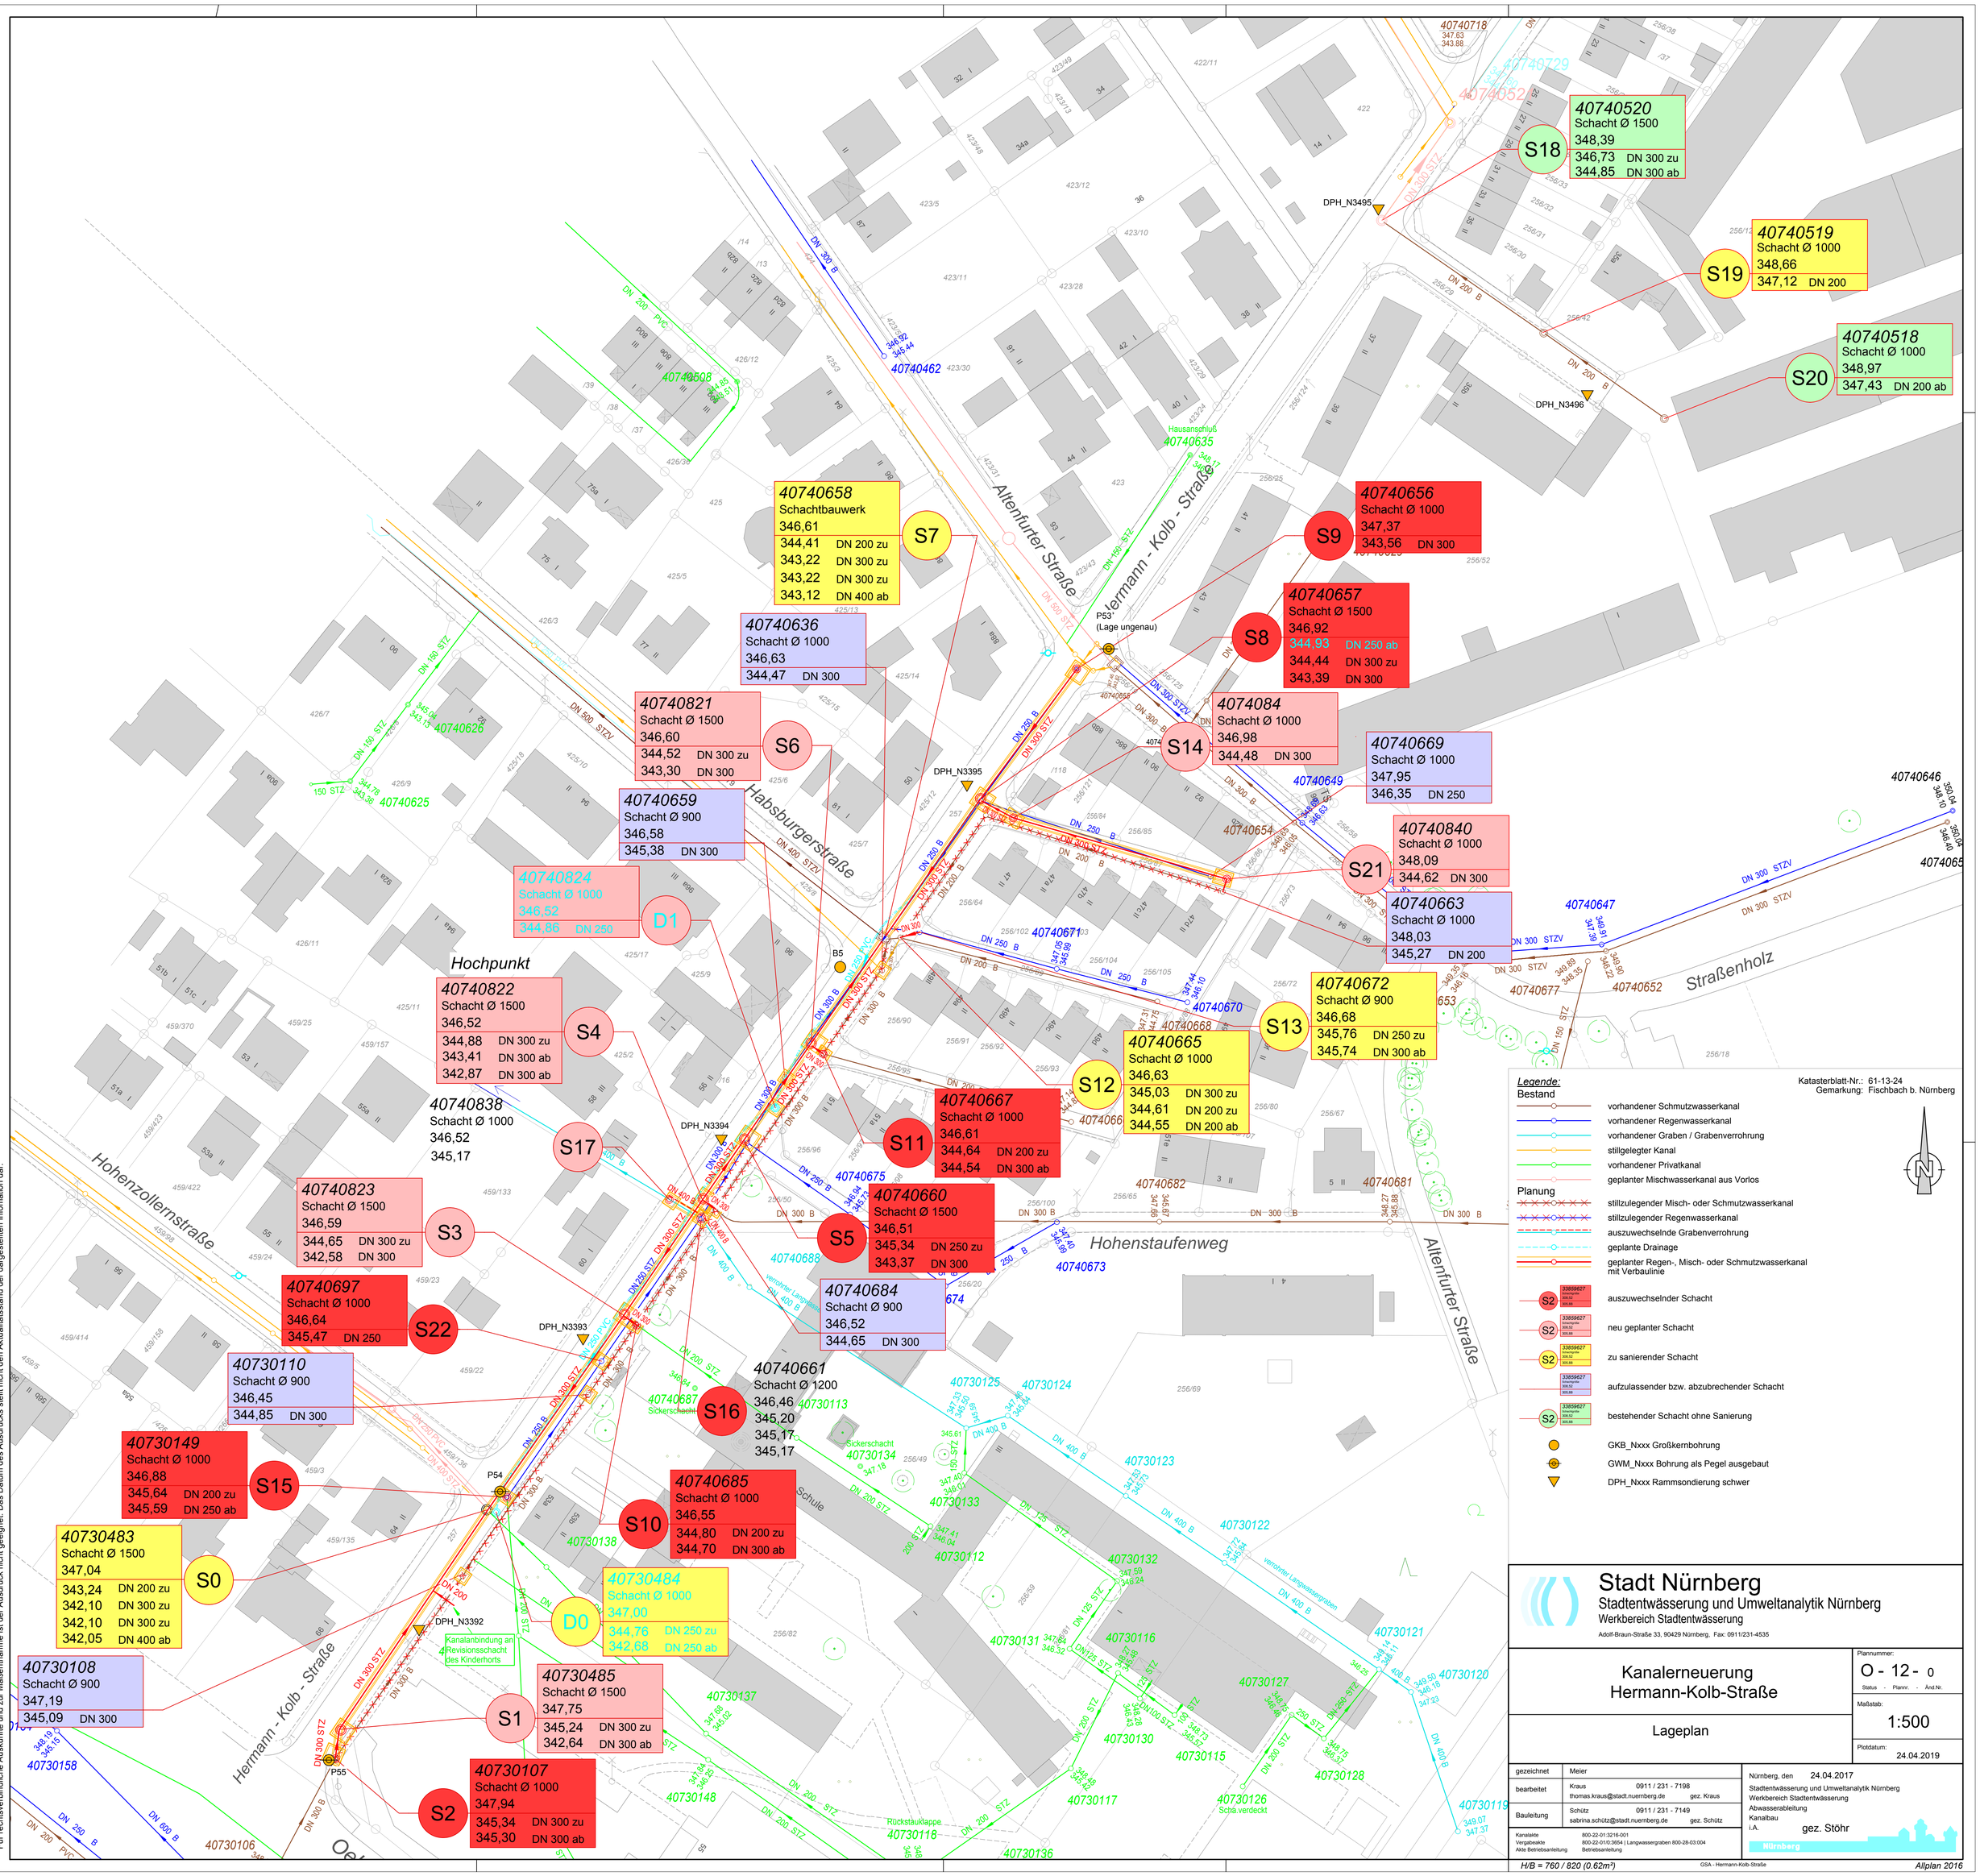

S18
40740520
Schacht Ø 1500
348,39
346,73 DN 300 zu
344,85 DN 300 ab
S19
40740519
Schacht Ø 1000
348,66
347,12 DN 200
S20
40740518
Schacht Ø 1000
348,97
347,43 DN 200 ab
S9
40740656
Schacht Ø 1000
347,37
343,56 DN 300
S8
40740657
Schacht Ø 1500
346,92
344,93 DN 250 ab
344,44 DN 300 zu
343,39 DN 300
S14
4074084
Schacht Ø 1000
346,98
344,48 DN 300
S7
40740658
Schachtbauwerk
346,61
344,41 DN 200 zu
343,22 DN 300 zu
343,22 DN 300 zu
343,12 DN 400 ab
40740636
Schacht Ø 1000
346,63
344,47 DN 300
S6
40740821
Schacht Ø 1500
346,60
344,52 DN 300 zu
343,30 DN 300
40740659
Schacht Ø 900
346,58
345,38 DN 300
D1
40740824
Schacht Ø 1000
346,52
344,86 DN 250
S4
40740822
Schacht Ø 1500
346,52
344,88 DN 300 zu
343,41 DN 300 ab
342,87 DN 300 ab
40740838
Schacht Ø 1000
346,52
345,17
S17
S3
40740823
Schacht Ø 1500
346,59
344,65 DN 300 zu
342,58 DN 300
S22
40740697
Schacht Ø 1000
346,64
345,47 DN 250
40730110
Schacht Ø 900
346,45
344,85 DN 300
S15
40730149
Schacht Ø 1000
346,88
345,64 DN 200 zu
345,59 DN 250 ab
S0
40730483
Schacht Ø 1500
347,04
343,24 DN 200 zu
342,10 DN 300 zu
342,10 DN 300 zu
342,05 DN 400 ab
40730108
Schacht Ø 900
347,19
345,09 DN 300
S1
40730485
Schacht Ø 1500
347,75
345,24 DN 300 zu
342,64 DN 300 ab
S2
40730107
Schacht Ø 1000
347,94
345,34 DN 300 zu
345,30 DN 300 ab
D0
40730484
Schacht Ø 1000
347,00
344,76 DN 250 zu
342,68 DN 250 ab
Kanalanbindung an Revisionsschacht des Kinderhorts
S10
40740685
Schacht Ø 1000
346,55
344,80 DN 200 zu
344,70 DN 300 ab
S16
40740661
Schacht Ø 1200
346,46
345,20
345,17
345,17
40740684
Schacht Ø 900
346,52
344,65 DN 300
S12
40740667
Schacht Ø 1000
346,61
344,64 DN 200 zu
344,54 DN 300 ab
S5
40740660
Schacht Ø 1500
346,51
345,34 DN 250 zu
343,37 DN 300
S11
40740665
Schacht Ø 1000
346,63
345,03 DN 300 zu
344,61 DN 200 zu
344,55 DN 200 ab
S13
40740672
Schacht Ø 900
346,68
345,76 DN 250 zu
345,74 DN 300 ab
S21
40740840
Schacht Ø 1000
348,09
344,62 DN 300
40740663
Schacht Ø 1000
348,03
345,27 DN 200
40740669
Schacht Ø 1000
347,95
346,35 DN 250
Hausanschluß 40740635
Hausanschluß 40740634
40740718
40740729
40740527
40740462
40740508
40740626
40740625
40740649
40740654
40740671
40740670
40740675
40740688
40740687
40740673
40740682
40740681
40740647
40740646
40740677
40740652
40740653
40740651
40740650
40740665
40740666
40740668
40740672
40740663
40740664
40740662
40740661
DPH_N3495
DPH_N3496
DPH_N3394
DPH_N3393
DPH_N3392
DPH_N3395
P53' (Lage ungenau)
P54
P55
B5
Altenfurter Straße
Hermann - Kolb - Straße
Habsburgerstraße
Hochpunkt
Hohenzollernstraße
Hohenstaufenweg
Schule
Straßenholz
Rückstauklappe
Sickerschacht
Sickerschacht
vermörtelter Langwassergraben
Legende:
Bestand
vorhandener Schmutzwasserkanal
vorhandener Regenwasserkanal
vorhandener Graben / Grabenverrohrung
stillgelegter Kanal
vorhandener Privatkanal
geplanter Mischwasserkanal aus Vorlos
Planung
stillzulegender Misch- oder Schmutzwasserkanal
stillzulegender Regenwasserkanal
auszuwechselnde Grabenverrohrung
geplante Drainage
geplanter Regen-, Misch- oder Schmutzwasserkanal mit Verbaulinie
auszuwechselnder Schacht
neu geplanter Schacht
zu sanierender Schacht
aufzulassender bzw. abzubrechender Schacht
bestehender Schacht ohne Sanierung
GKB_Nxxx Großkernbohrung
GWM_Nxxx Bohrung als Pegel ausgebaut
DPH_Nxxx Rammsondierung schwer
Katasterblatt-Nr.: 61-13-24
Gemarkung: Fischbach b. Nürnberg
Stadt Nürnberg
Stadtentwässerung und Umweltanalytik Nürnberg
Werkbereich Stadtentwässerung
Adolf-Braun-Straße 33, 90429 Nürnberg, Fax: 0911/231-4535
Kanalerneuerung
Hermann-Kolb-Straße
Lageplan
Plannummer: O - 12 - 0
Maßstab: 1:500
Plotdatum: 24.04.2019
gezeichnet Meier
bearbeitet Kraus 0911 / 231 - 7198 thomas.kraus@stadt.nuernberg.de gez. Kraus
Bauleitung Schütz 0911 / 231 - 7149 sabrina.schütz@stadt.nuernberg.de gez. Schütz
Kanalakte 800-22-01.3216-001
Vergabeakte 800-22-01/0.3654 | Langwassergraben 800-28-03.004
Akte Betriebsanleitung Betriebsanleitung
Nürnberg, den 24.04.2017
Stadtentwässerung und Umweltanalytik Nürnberg
Werkbereich Stadtentwässerung
Abwasserableitung
Kanalbau
i.A. gez. Stöhr
H/B = 760 / 820 (0.62m²)
GSA - Hermann-Kolb-Straße
Allplan 2016
Katasterdatenbestand: ATKIS: © Bayerische Vermessungsverwaltung
Topographie: Kanaldaten: SÖR Wasserwirtschaft; Umweltdaten: © Stadt Nürnberg
Orthophotos: © Aerowest GmbH/Google/Inc. © Aerowest 2009; © Landesamt für Vermessung und Geoinformation; © Stadt Nürnberg
Für rechtsverbindliche Auskünfte und zur Maßentnahme ist der Ausdruck nicht geeignet. Das Datum des Ausdrucks stellt nicht den Aktualitätsstand der dargestellten Information dar.