
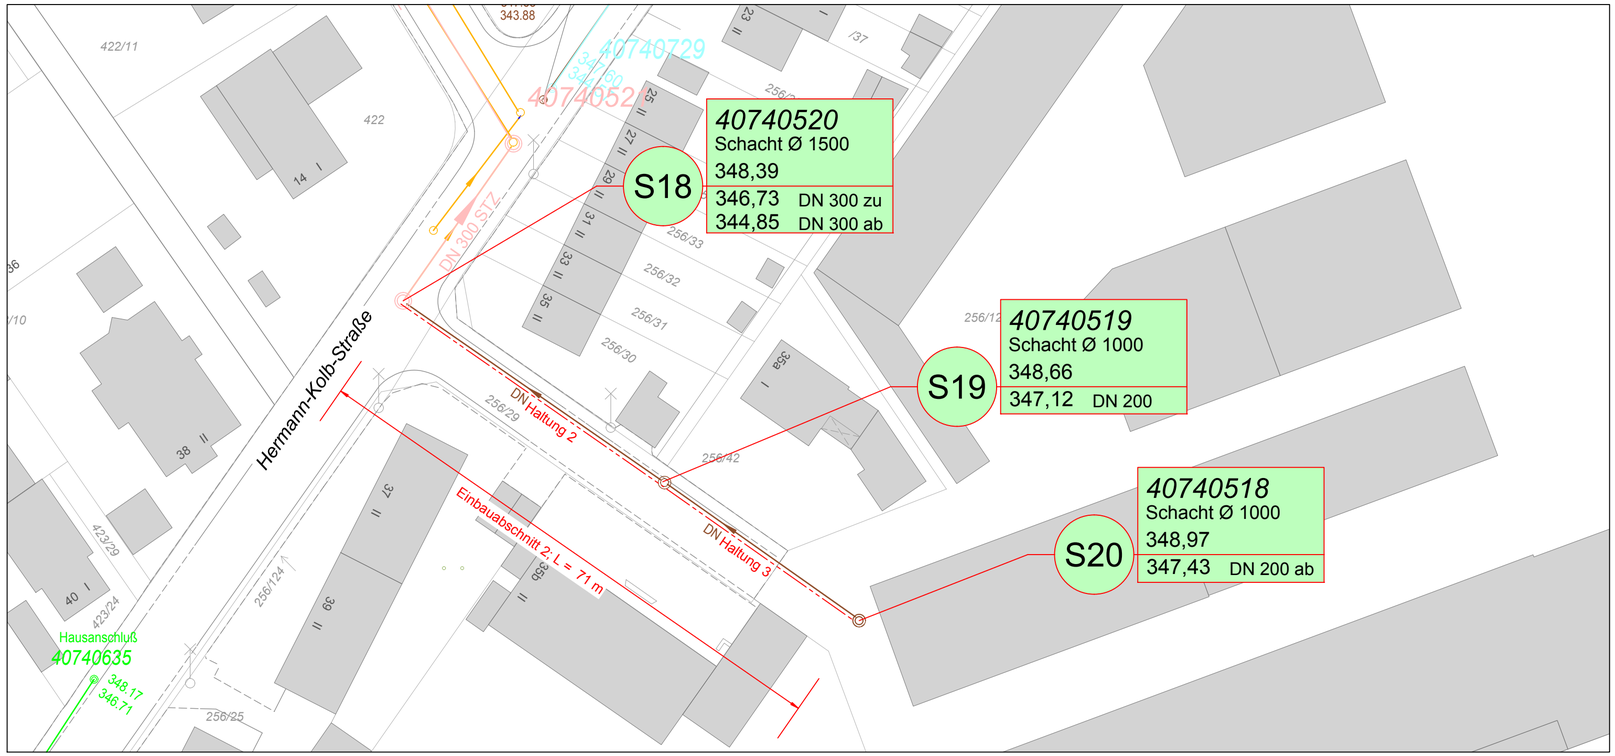


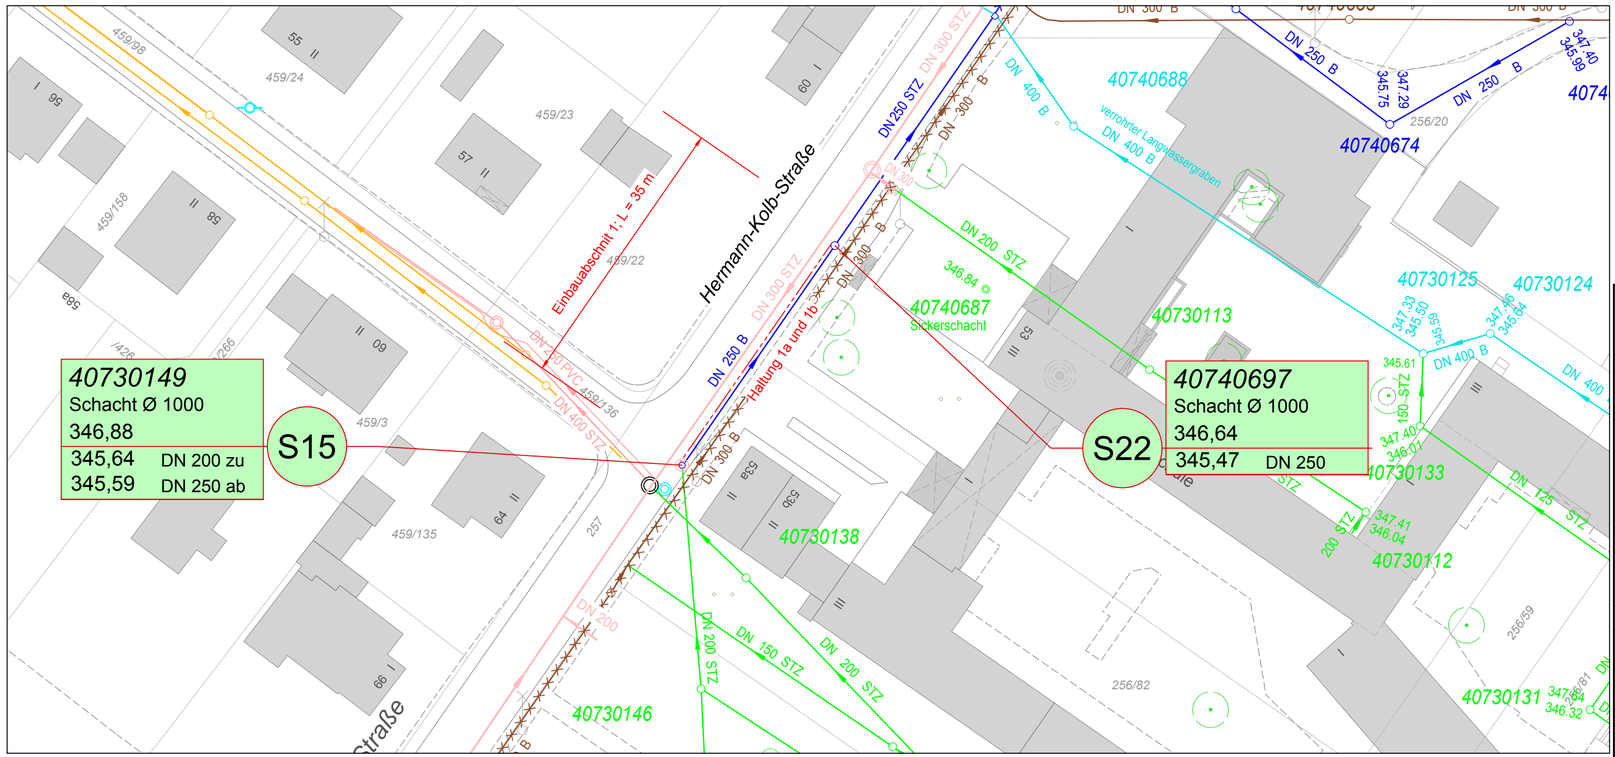

Katasterdatenbestand; ATKIS: © Bayerische Vermessungsverwaltung
Topographie; Kanaldaten: SÖR Wasserwirtschaft; Umweltdaten: © Stadt Nürnberg
Orthophotos: © Aerowest GmbH/Google/Inc.; © Aerowest 2009; © Landesamt für Vermessung und Geoinformation; © Stadt Nürnberg
Für rechtsverbindliche Auskünfte und zur Maßentnahme ist der Ausdruck nicht geeignet. Das Datum des Ausdrucks stellt nicht den Aktualitätsstand der dargestellten Information dar.

Stadt Nürnberg

Stadtentwässerung und Umweltanalytik Nürnberg
Werkbereich Stadtentwässerung

Adolf-Braun-Straße 33, 90429 Nürnberg, Fax: 0911/231-4535

Kanalerneuerung Hermann-Kolb-Straße

Lageplan
Kanalsanierung

Plannummer: O-17 - 0
Status - Plannr. - Änd.Nr

Maßstab: 1:500

Plotdatum: 24.04.2019

gezeichnet	Meier	
bearbeitet	Kraus thomas.kraus@stadt.nuernberg.de	0911 / 231 - 7198 gez. Kraus
Bauleitung	Schütz sabrina.schütz@stadt.nuernberg.de	0911 / 231 - 7149 gez. Schütz

Kanalakte	800-22-01:3216-001
Vergabeakte	800-22-01/0:3654 | Langwassergraben 800-28-03:004
Akte Betriebsanleitung	Betriebsanleitung

Nürnberg, den 24.04.2019
Stadtentwässerung und Umweltanalytik Nürnberg
Werkbereich Stadtentwässerung
Abwasserableitung
Kanalbau
i.A. gez. Stöhr

Nürnberg

H/B = 510 / 620 (0.32m²) GSA - Hermann-Kolb-Straße Allplan 2016