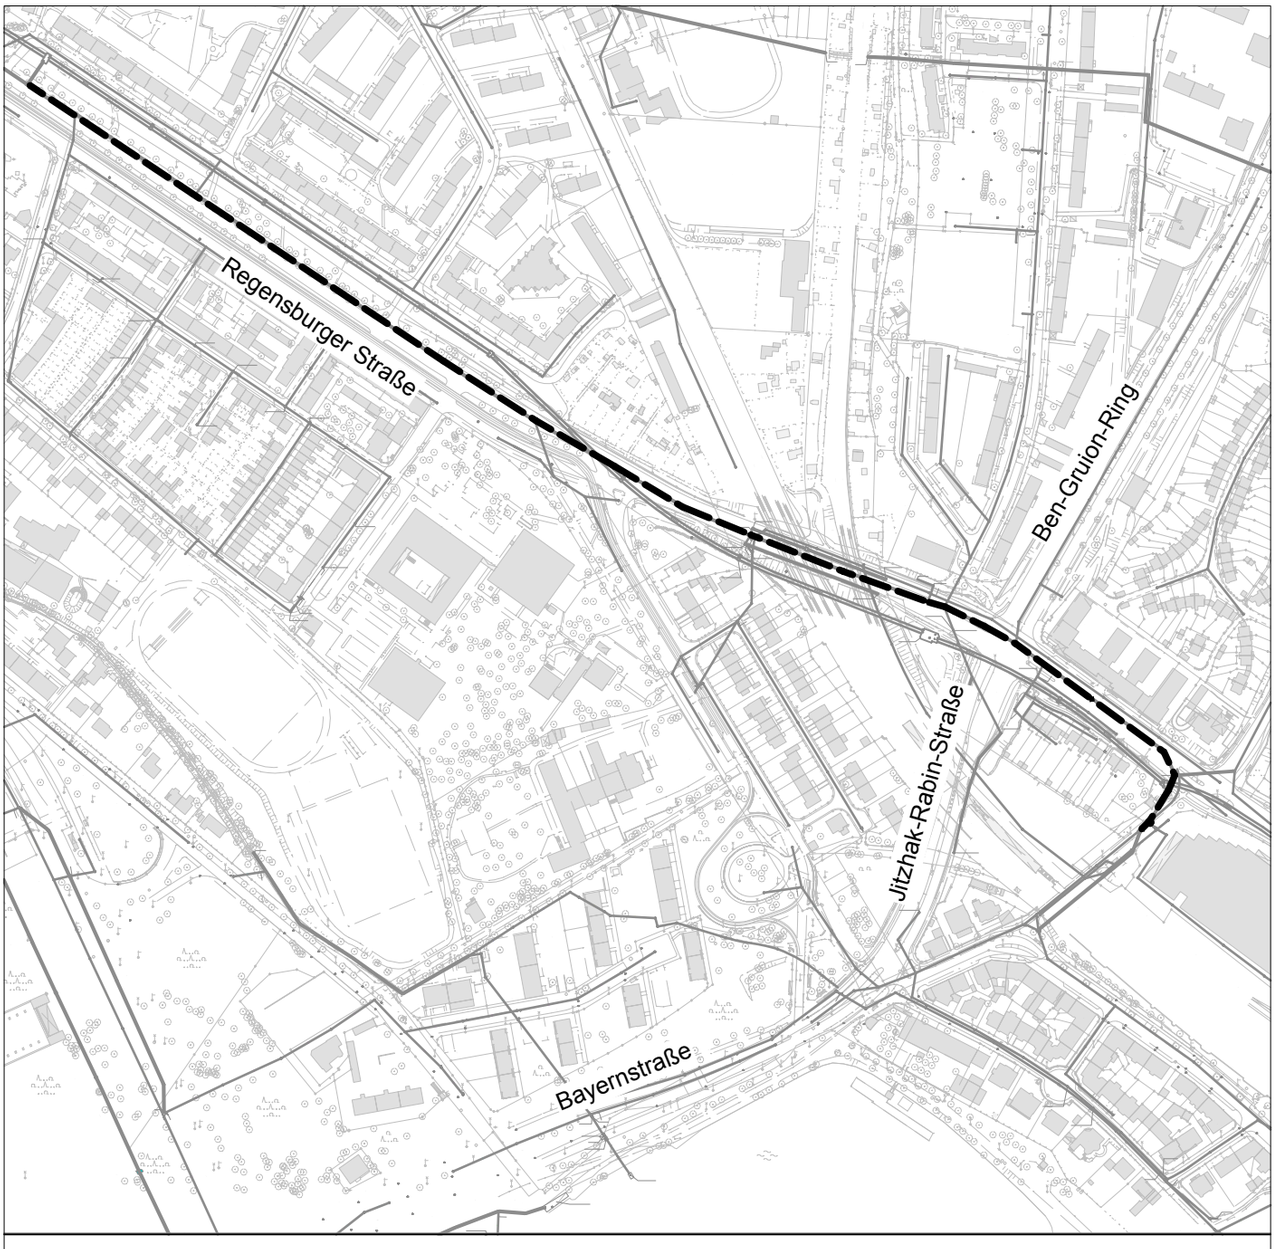


Legende:

Renovation mittels Schlauchliner

Katasterdatenbestand; ATKIS: © Bayerische Vermessungsverwaltung
Topographie; Kanaldaten; SÖR Wasserwirtschaft; Umweltdaten: © Stadt Nürnberg
Orthophotos: © Aerowest GmbH/Google/Inc. ;© Aerowest 2009; © Landesamt für Vermessung und Geoinformation; © Stadt Nürnberg
Für rechtsverbindliche Auskünfte und zur Maßentnahme ist der Ausdruck nicht geeignet. Das Datum des Ausdrucks stellt nicht den Aktualitätsstand der dargestellten Infomation dar.

Stadtentwässerung und
Umweltanalytik
Nürnberg
Eigenbetrieb der Stadt Nürnberg

Nürnberg, den 29.04.2019
Werkbereich Stadtentwässerung
Abwasserableitung
Kanalbau
i.A.
gez. Stöhr

Plannummer:
O- 4 - 0
Status - Plannr. - Änd.Nr

Maßstab:
M 1:5000

Plotdatum: 29.04.2019

Kanalrenovierung Regensburger Straße (SHS)

Übersichtslageplan

bearbeitet Thomas Kraus 09 11 / 2 31-71 98

H/B = 297 / 210 (0.06m²)

Allplan 2018