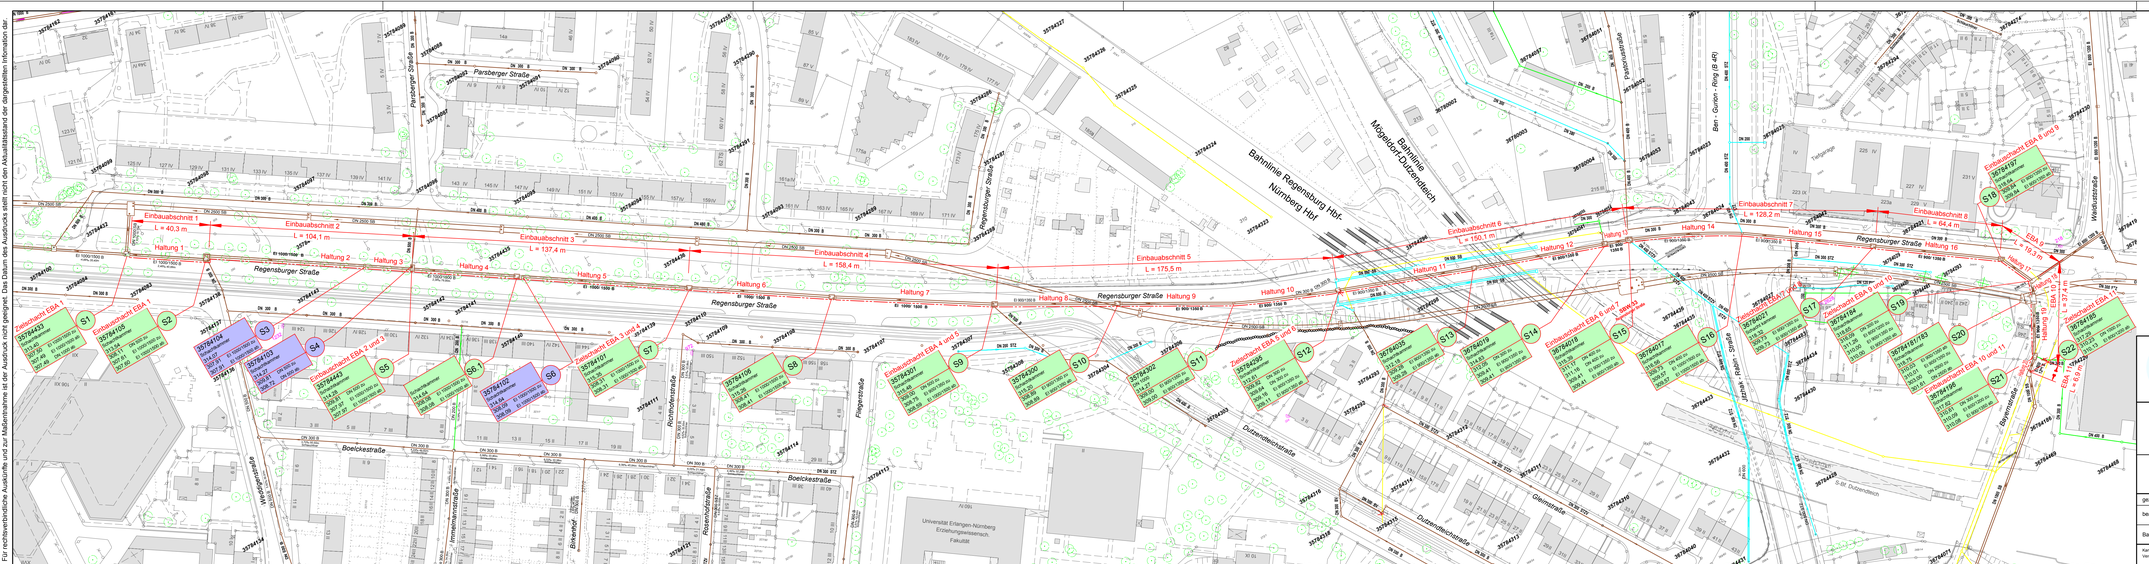


Katasterblatt-Nr.: 220/221/222/244
Gemarkung: Gleißhammer

Legende:

- vorhandener Mischwasserkanal
- vorhandener Regenwasserkanal
- vorhandener Privatkanal
- vorhandener Kanal SOR/2-Betrieb und Unterhalt
- stillgelegter Mischwasserkanal
- mittels Schlauchlinigverfahren zu sanierender Mischwasserkanal
- Schachtbezeichnung mit Höhenangaben
- stillgelegter Schacht
- bestehender Schacht

Kataster: DXF/DWG 100 DE 410 08
Schacht: DXF/DWG 100 DE 410 08

Kataster- und Vermessungsverwaltung
Kataster: Bestand: ALKIS © Bayerische Vermessungsverwaltung
Vermessung: Bestand: © Bayerische Vermessungsverwaltung, Stadt Nürnberg
Orthophotos: © Aerowest GmbH/Google Inc. © Aerowest 2009; © Landesamt für Vermessung und Geoinformation © Stadt Nürnberg
Für rechtsverbindliche Auskünfte und zur Maßnahme ist der Ausdruck nicht geeignet. Das Datum des Ausdrucks stellt nicht den Aktualitätsstand der dargestellten Information dar.

Stadt Nürnberg
Stadtentwässerung und Umweltanalytik Nürnberg
Werkbereich Stadtentwässerung
Adolf-Braun-Straße 33, 90429 Nürnberg, Fax: 0911/231-4535

Kanalrenovierung Regensburger Straße (SHS)

Lageplan Kanalrenovierung

Plannummer: O- 17 - 0
Status - Planno. - Änd. Nr.
Maßstab: 1:1000
Plotdatum: 08.04.2019

gezeichnet	Sylvia Lüdtke	
bearbeitet	Thomas Kraus thomas.kraus@stadt.nuernberg.de	09 11 / 2 31-71 98 gez. Kraus
Bauleitung	Rico Pfeifer rico.pfeifer@stadt.nuernberg.de	09 11 / 2 31-85 79 gez. Pfeifer
Kanalatlas: 800-22-021-34 Vergabeakte: Schachtsanierung: 800-22-0101 3888 Kanalsanierung: 800-22-0101 3889		

Nürnberg, den 08.04.2019
Stadtentwässerung und Umweltanalytik Nürnberg
Werkbereich Stadtentwässerung
Abwasserableitung
Kanalbau
i.A.
gez. Stöhr

Nürnberg

H/B = 297 / 1300 (0,39m²) Regensburger Straße (SHS) Allplan 2016