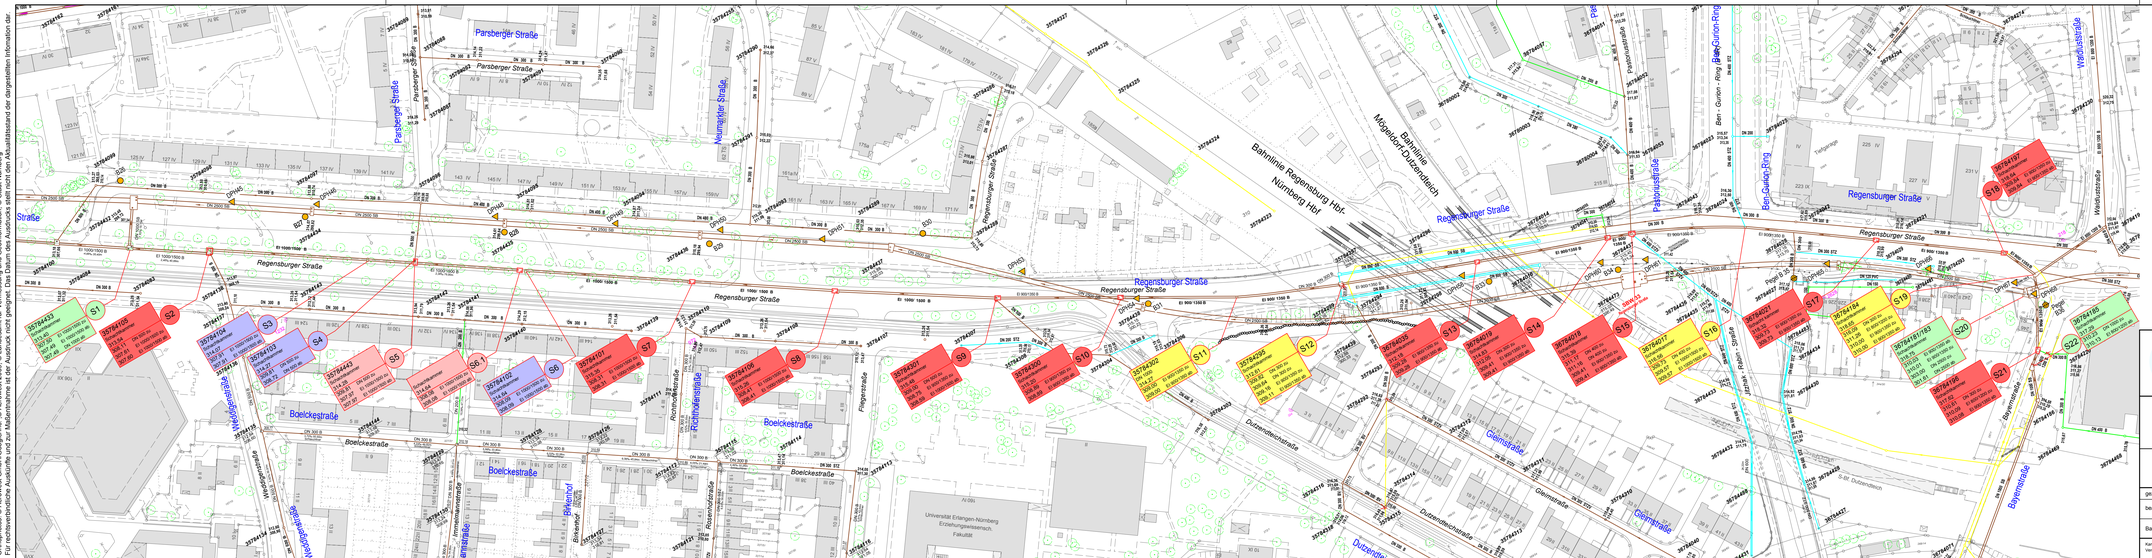


Katasterblatt-Nr.: 220/221/222/244
Gemarkung: Gleißhammer

Legende:

- vorhandener Mischwasserkanal
- vorhandener Regenwasserkanal
- vorhandener Privatkanal
- vorhandener Kanal SOR/2-Betrieb und Unterhalt
- stillgelegter Mischwasserkanal

- Schachtbezeichnung mit Höhenangaben
- zu erneuernder Schacht
- neu geplanter Schacht
- zu sanierender Schacht
- stillzulegender bzw. abzubrechender Schacht
- bestehender Schacht ohne Sanierung

- B... Großkernbohrung
- B... Bohrung als Pegel ausgebaut
- DPH... Rammsondierung schwer

Stadt Nürnberg
Stadtentwässerung und Umweltanalytik Nürnberg
Werkbereich Stadtentwässerung
Adolf-Braun-Straße 33, 90429 Nürnberg, Fax: 0911/231-4535

Kanalrenovierung Regensburger Straße (SHS)

Lageplan
Schachtauswechslung

Plannummer: O- 16 - 0
Status - Planno. - Änd. Nr.

Maßstab: 1:1000

Plotdatum: 08.04.2019

gezeichnet	Sylvia Lisbke	
bearbeitet	Thomas Kraus thomas.kraus@stadt.nuernberg.de	09 11 / 2-31-71 98 gez. Kraus
Bauleitung	Rico Pfeifer rico.pfeifer@stadt.nuernberg.de	09 11 / 2 31-85 79 gez. Pfeifer
Kanalsole, Vergabeakte	800-22-021-34 Schachtsanierung: 800-22-0101 3888 Kanalsanierung: 800-22-0101 3889	

Nürnberg, den 08.04.2019
Stadtentwässerung und Umweltanalytik Nürnberg
Werkbereich Stadtentwässerung
Abwasserableitung
Kanalbau
i.A.
gez. Stöhr

Nürnberg

H/B = 297 / 1300 (0,39m²)

Regensburger Straße (SHS)

Allplan 2016

Katasteramt Nürnberg
Katasterkarte: ALKIS © Bayerische Vermessungsverwaltung
Topographie: © Bayerische Vermessungsverwaltung, © Stadt Nürnberg
Orthophotos: © Aerowest GmbH/Geoprime, © Aerowest 2009, © Landesamt für Vermessung und Geoinformation, © Stadt Nürnberg
Für rechtsverbindliche Auskünfte und zur Maßnahme ist der Auszug nicht geeignet. Das Datum der Auszugsdaten stellt nicht den Aktualitätsstand der dargestellten Information dar.