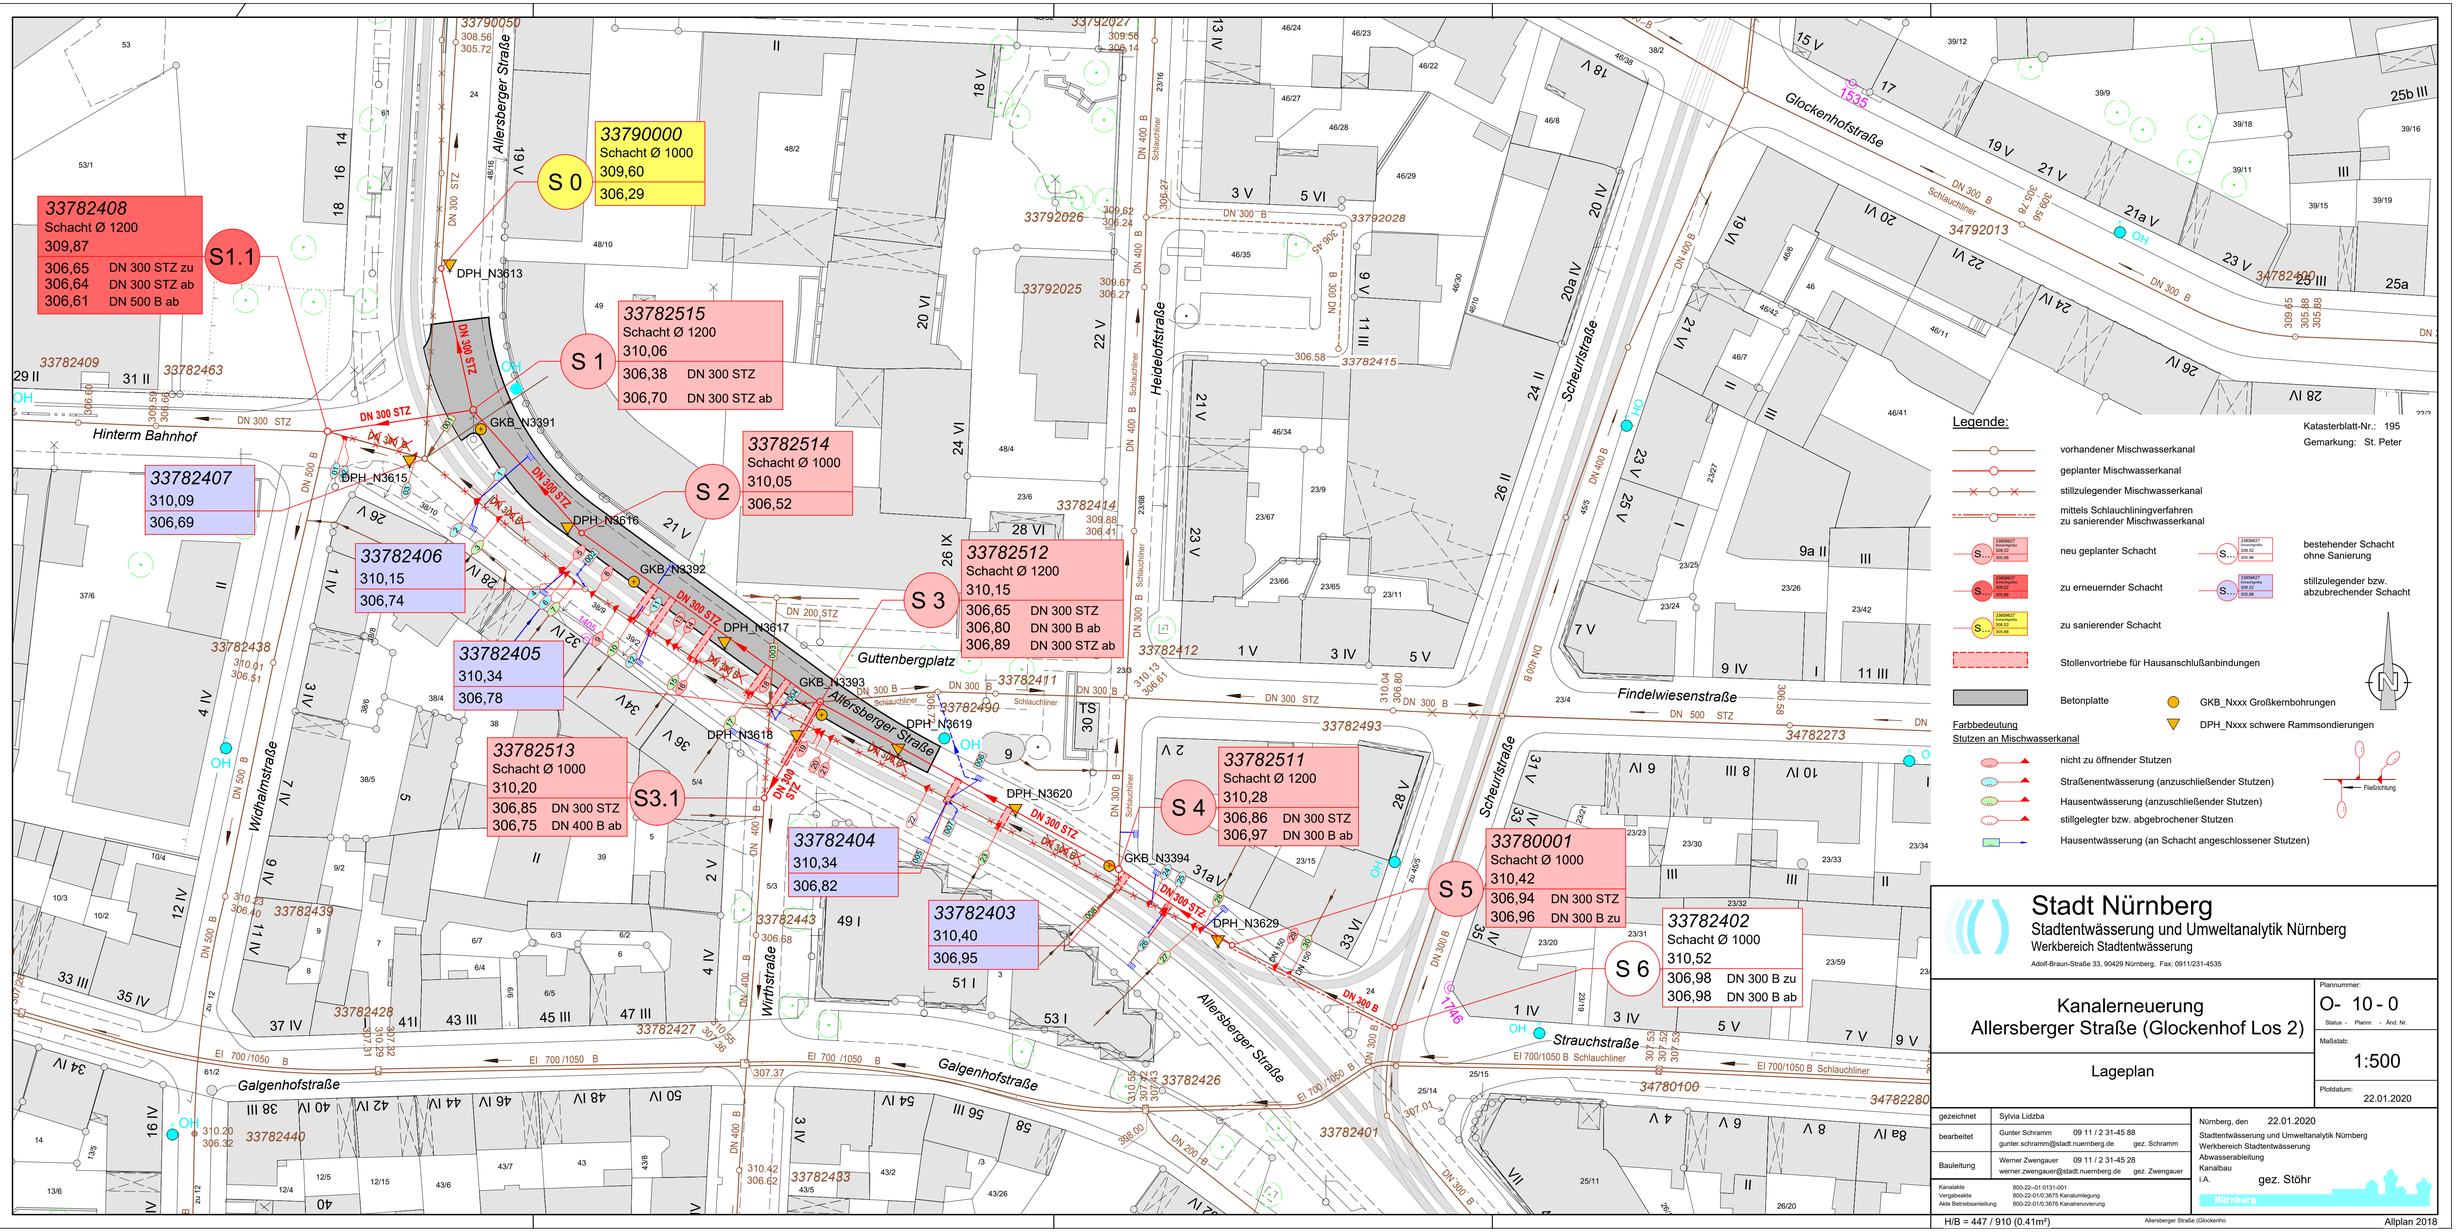

33790000
Schacht Ø 1000
309,60
306,29
S 0
33782408
Schacht Ø 1200
309,87
306,65 DN 300 STZ zu
306,64 DN 300 STZ ab
306,61 DN 500 B ab
S1.1
33782515
Schacht Ø 1200
310,06
306,38 DN 300 STZ
306,70 DN 300 STZ ab
S 1
33782514
Schacht Ø 1000
310,05
306,52
S 2
33782512
Schacht Ø 1200
310,15
306,65 DN 300 STZ
306,80 DN 300 B ab
306,89 DN 300 STZ ab
S 3
33782407
310,09
306,69
33782406
310,15
306,74
33782405
310,34
306,78
33782513
Schacht Ø 1000
310,20
306,85 DN 300 STZ
306,75 DN 400 B ab
S3.1
33782404
310,34
306,82
33782403
310,40
306,95
33782511
Schacht Ø 1200
310,28
306,86 DN 300 STZ
306,97 DN 300 B ab
S 4
33780001
Schacht Ø 1000
310,42
306,94 DN 300 STZ
306,96 DN 300 B zu
S 5
33782402
Schacht Ø 1000
310,52
306,98 DN 300 B zu
306,98 DN 300 B ab
S 6
Hinterm Bahnhof
Allersberger Straße
Guttenbergplatz
Heidelofstraße
Scheurlstraße
Glockenhofstraße
Findelwiesenstraße
Strauchstraße
Galgenhofstraße
Widhalmstraße
Withstraße
Legende:
vorhandener Mischwasserkanal
geplanter Mischwasserkanal
stillzulegender Mischwasserkanal
mittels Schlauchliningverfahren zu sanierender Mischwasserkanal
neu geplanter Schacht
bestehender Schacht ohne Sanierung
zu erneuernder Schacht
stillzulegender bzw. abzubrechender Schacht
zu sanierender Schacht
Stollenvortriebe für Hausanschlußanbindungen
Betonplatte
GKB_Nxxx Großkernbohrungen
DPH_Nxxx schwere Rammsondierungen
Farbbedeutung
Stutzen an Mischwasserkanal
nicht zu öffnender Stutzen
Straßenentwässerung (anzuschließender Stutzen)
Hausentwässerung (anzuschließender Stutzen)
stillgelegter bzw. abgebrochener Stutzen
Hausentwässerung (an Schacht angeschlossener Stutzen)
Fließrichtung
Katasterblatt-Nr.: 195
Gemarkung: St. Peter
Stadt Nürnberg
Stadtentwässerung und Umweltanalytik Nürnberg
Werkbereich Stadtentwässerung
Adolf-Braun-Straße 33, 90429 Nürnberg, Fax: 0911/231-4535
Kanalerneuerung
Allersberger Straße (Glockenhof Los 2)
Lageplan
Plannummer: O- 10 - 0
Maßstab: 1:500
Plotdatum: 22.01.2020
gezeichnet Sylvia Lidzba
bearbeitet Gunter Schramm 09 11 / 2 31-45 88 gunter.schramm@stadt.nuernberg.de gez. Schramm
Bauleitung Werner Zwengauer 09 11 / 2 31-45 28 werner.zwengauer@stadt.nuernberg.de gez. Zwengauer
Kanalakte 800-22--01:0131-001
Vergabeakte 800-22-01/0:3675 Kanalumlegung
Akte Betriebsanleitung 800-22-01/0:3676 Kanalerneuerung
Nürnberg, den 22.01.2020
Stadtentwässerung und Umweltanalytik Nürnberg
Werkbereich Stadtentwässerung
Abwasserableitung
Kanalbau
i.A. gez. Stöhr
Nürnberg
H/B = 447 / 910 (0.41m²)
Allersberger Straße (Glockenho
Allplan 2018