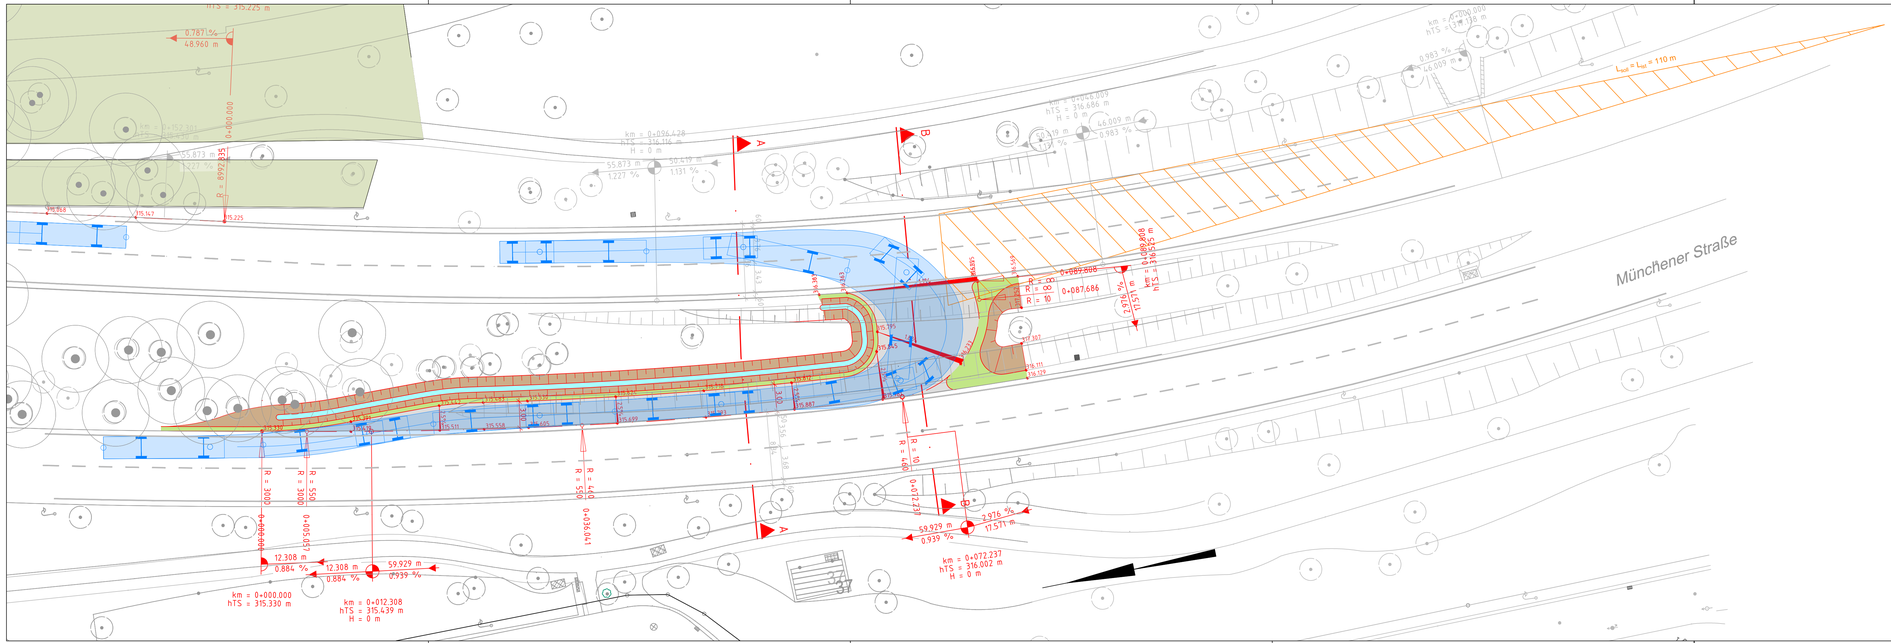



## ZEICHENERKLÄRUNG

- Bestand
- Rückbau, Abbruch
- Planung (u. a. Konzerthaus, Außenanlagen)
- Planung Verkehrsanlagen
- Variante

### Planung:

- Fahrbahn
- Radweg
- Parkfläche
- Grünflächen
- Einschnittsböschung
- Versickermulde
- Freizuhaltendes Sichtfeld
- Schleppkurve

Weiterführende Planungsinformationen für Bereich Süd und Nord sind den gesonderten Plänen zu entnehmen.

ZUR VORLAGE IM VERKEHRSAUSSCHUSS
VERKEHRSPLANUNGSAMT
NÜRNBERG, AM

AMTSLEITER

IM VERKEHRSAUSSCHUSS BEHANDELT AM
BESCHLUSS:

FÜR DIE RICHTIGKEIT:

PLANUNGS- UND BAUREFERAT

NÜRNBERG

Entwurfsplanung

Arbeitsstand
Stand 02.06.2020

Stadt Nürnberg
Plangs- und Baureferat
Stab Projektbaudienststelle Kulturgroßbauprojekte
Bauhof 9
90402 Nürnberg

Nürnberg, den

Unterschrift

bearbeitet im Auftrag der Stadt Nürnberg:

Erich+Berger
Erich + Berger GmbH
Ingenieure und Planer Nürnberg
90443 Nürnberg
am Plärrer 22 Tel. 0911 / 8264 - 0
http://www.erichundberger.de

Nürnberg, den

Unterschrift

Schultheißallee
Konzerthaus/Meistersingerhalle

# Lageplan

Münchener Straße
U-Turn beim künftigen Konzerthaus

Maßstab: 1: 250

| | DATUM | NAME |
|---|---|---|
| BEAR. | 05/2020 | Piontek/Bayer |
| GEZ. | 05/2020 | Piontek/Steinkopf |
| GEPR. | 05/2020 | Tobehn |

| ÄNDERUNGEN | DATUM | NAME | GEPR. | ART DER ÄNDERUNG |
|---|---|---|---|---|
| 1 | | | | |
| 2 | | | | |
| 3 | | | | |
| 4 | | | | |
| 5 | | | | |

R:_Projekte\2019\190009_001_Konzerthaus_Nürnberg\4_Lplan\43_eg\Dwg\Lageplan.dwg, U-Turn4 1_250, 02.06.2020 16:13:26, a.steinkopf