Grundriss Ebene 1

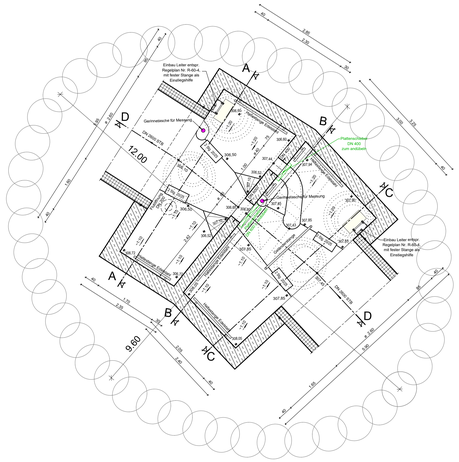

Grundriss Ebene 2

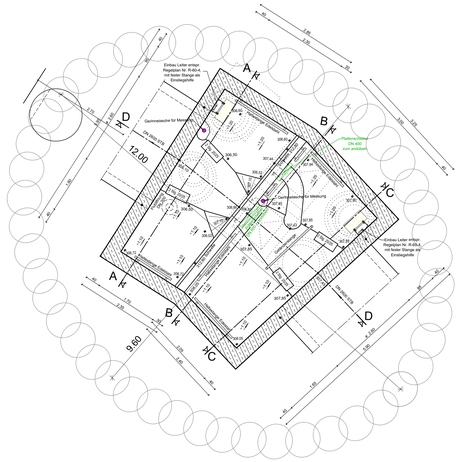

Grundriss Ebene 3

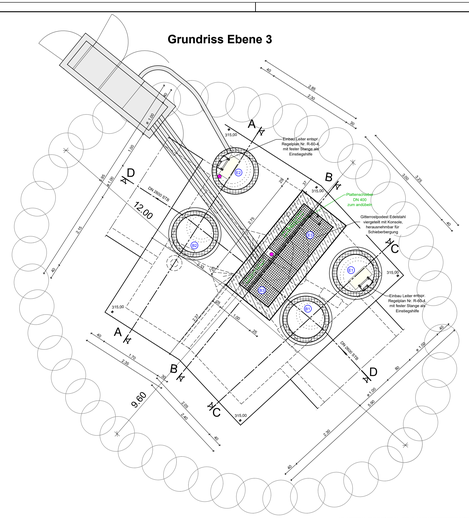

Schnitt E-E von Schaltschrank

(KG-Leerrohre OD 110 sind mit jeweils 6 Bögen (15°) in den Schaltschrankssockel einzuführen, Leerrohre sollen im Schaltschrank mit Spitzende enden)

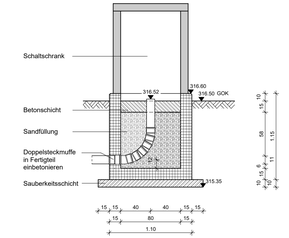

Schnitt F - F von Schaltschrank

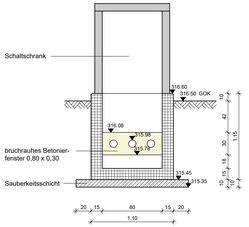

Schnitt A - A

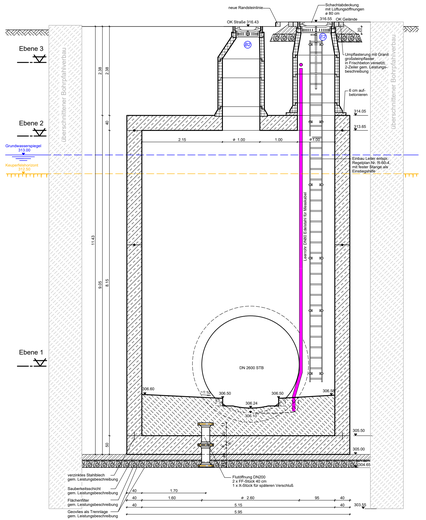

Schnitt B - B

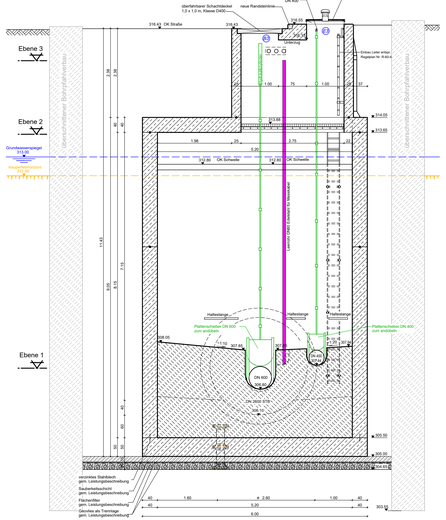

Schnitt C - C

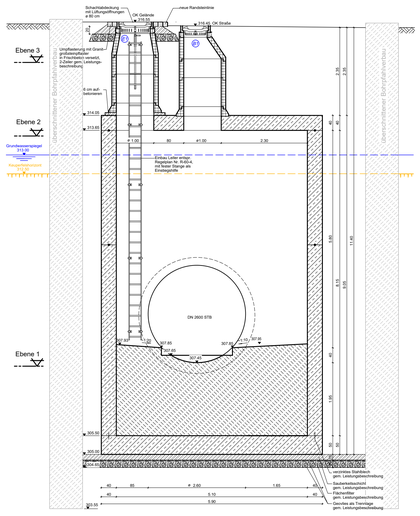

Schnitt D - D

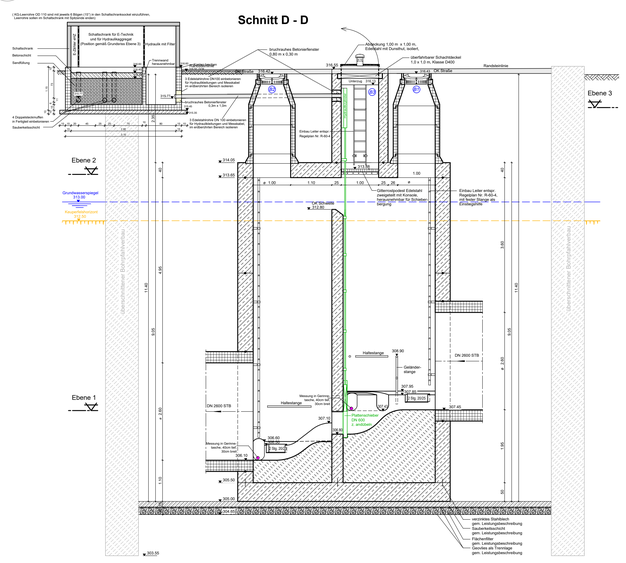

Es ist zu beachten, dass auch bei Abweichung der Höhenkoten (Schachtkonus und Deckel/GOK) bei den Schachtaufbauten ein mittlerer Ausgleichsring zur Verwendung kommen muss. Der Schachtaufbau ist daraufhin zu aktualisieren.

Bewegungsfeld 60 x 30 cm

Stadt Nürnberg
Stadtentwässerung und Umweltanalytik Nürnberg
Werkbereich Stadtentwässerung
Adolf-Braun-Straße 33, 90429 Nürnberg Fax: 09/11/231-4535

Siedlungen Süd BA 1, Minervastraße

von Frankenschnellweg bis Julius-Loßmann-Straße

Steuerbauwerk S 1.8 (SBW_61 Minervastraße)

Grundrisse (Ebene 1 - 3) und Schnitte A, B, C und D

Plannummer: O-114 - 0 (Stdtn. – Planr. – Ände. Nr.)

Maßstab: 1:50

Plotdatum: 17.06.2020

gezeichnet	Sylvia Lötzba		
bearbeitet	Gunter Schramm	Tel. 09 11 / 2 31-45 88	gez. Schramm
	gunter.schramm@stadt.nuernberg.de		
Bauleitung	Miriam Lias	Tel. 09 11 / 2 31-45 29	gez. Lias
	miriam.lias@stadt.nuernberg.de		

Nürnberg, den 08.06.2020

Stadtentwässerung und Umweltanalytik Nürnberg
Werkbereich Stadtentwässerung
Abwasserableitung
Kanalbau
i.A.
gez. Stöhr

Kanalakte: 800-22-0316-5 / Canknetzkat
Vergleakte: Minervastraße 800-22-010x.3690
Alte Bestellnummer/Ang: Betriebsanmeldung

H/B = 505 / 1620 (0.82m²)

Steuerbauwerk S 1.8 (SBW_61 Minervastraße)

Allplan 2018