

## ÜBERSICHTSLAGEPLAN

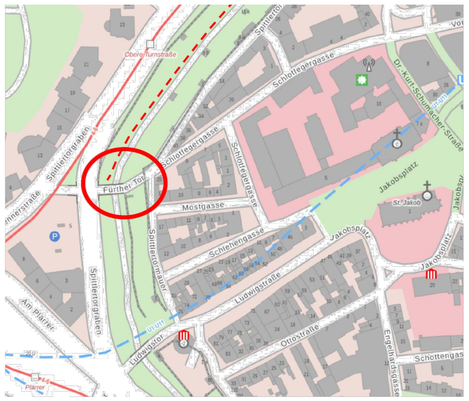


## SÜDSEITE



## FÜRTHER TOR BRÜCKE - GRUNDRISS 1:200

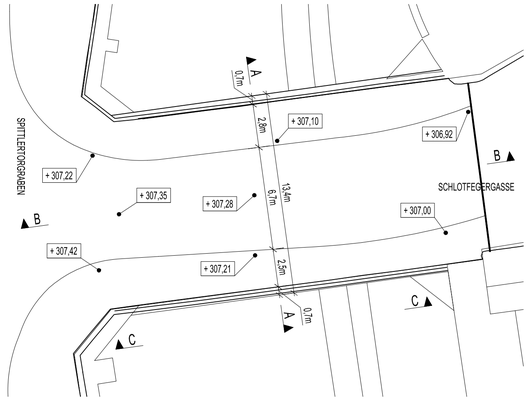





NORDSEITE


UNGEORDNETE LEITUNGSTRASSEN

BORDSTEIN ZU NIEDRIG


## QUERSCHNITT A-A 1:50

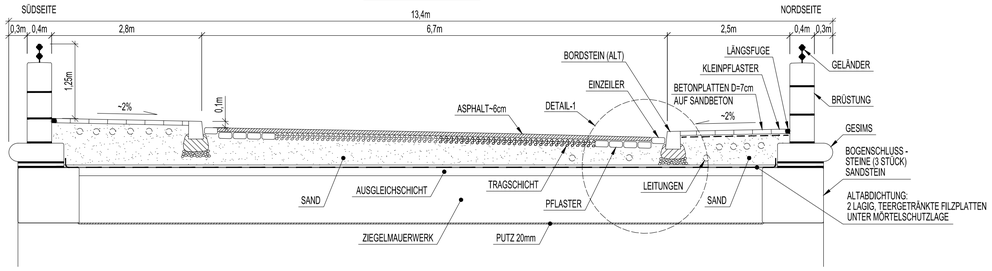



## DETAIL-1 1:20

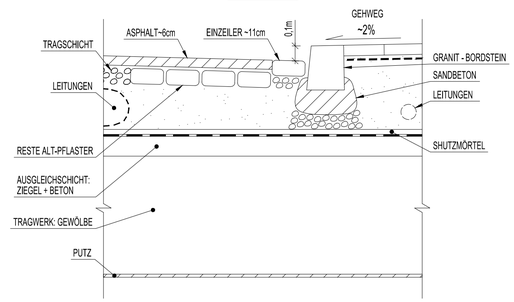


## QUERSCHNITT B-B 1:100

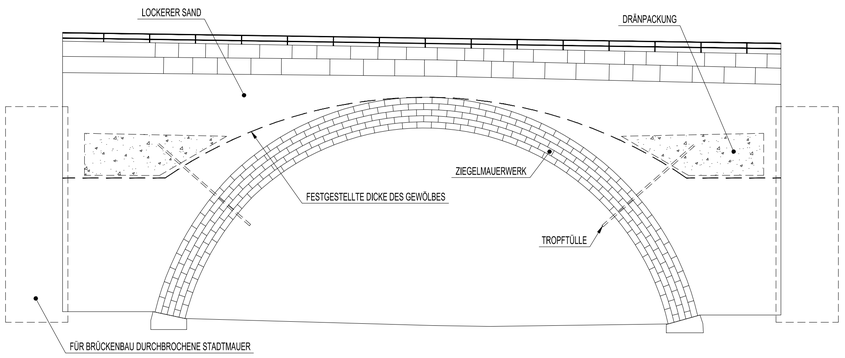


## ANSICHT - QUERSCHNITT C-C 1:100

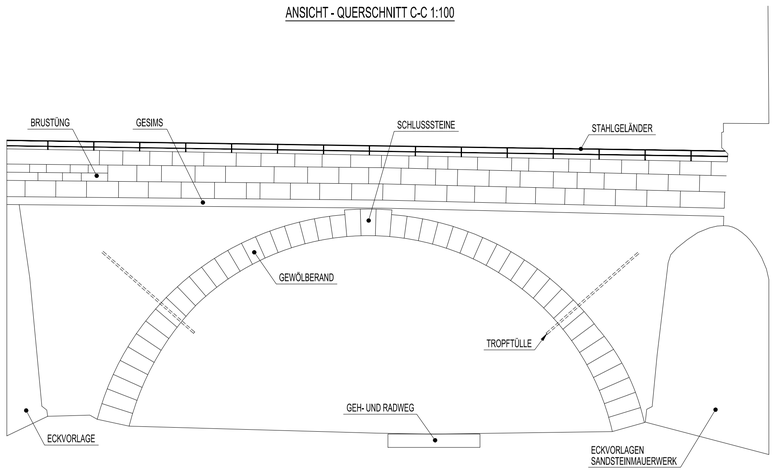


**ENDGÜLTIGE ABMESSUNGEN NACH STATISCHEN, KONSTRUKTIVEN UND WIRTSCHAFTLICHEN ERFORDERNISSEN .**

| BAUSTOFFKENNWERTE | | | | |
|---|---|---|---|---|
| BAUTEIL | BETON | BAUSTAHL | BETONSTAHL | SPANNSTAHL |
| KAPPEN/GESIMSE | | | | |
| ÜBERBAU | | | | |
| RAMPE 3+4 | | | | |
| ÜBERBAU IM LAGERBEREICH | | | | |
| PFEILER | | | | |
| WIDERLAGER | | | | |
| STÜTZEN | | | | |
| TEIL D. RUNDSTÜTZEN | | | | |
| FUNDAMENTE | | | | |
| VORSPANNUNG | LÄNGS / BESCHRÄNKT | | QUER BESCHRÄNKT | |

| BAUWERKSDATEN | |
|---|---|
| BAUART: | GEWÖLBE, MAUERWERK |
| BRÜCKENKLASSE | 30t (ALT) |
| MILITÄRLASTKLASSE | K.A. |
| EINZELSTÜTZWEITEN (<) | 16,1m |
| GESAMTLÄNGE ZW. ENDAUFLAGERN (<) | 23,2m |
| LICHTE WEITE ZW. WIDERLAGERN ( ) | 15,65m |
| KLEINSTE LICHTE HÖHE | 5m (SCHEITELHÖHE 6,5m) |
| KREUZUNGSWINKEL (gon) | 200 |
| BREITE ZW. D. GELÄNDERN | 12,20m |
| BRÜCKENFLÄCHE | 280m² |

NICHTZUTREFFENDES STREICHEN *


Entwurfsbearbeitung: LGA Bautechnik GmbH
Tillystr. 2,
90431 Nürnberg,
Dipl.-Ing. Gregor Stolarski

Tel: +49 911 655 5571
Fax: +49 911 655 5599
Mob: +49 175 22 39 385


Projekt-Nr.:

| | Datum | Name |
|---|---|---|
| Bearb. | 25.08.2020 | GST |
| Gez. | 25.08.2020 | MCH |
| Gepr. | 25.08.2020 | GST |

| Nr. | Datum | Name | Art der Änderung |
|---|---|---|---|
| f | | | |
| e | | | |
| d | | | |
| c | | | |
| b | | | |
| a | | | |

SERVICEBETRIEB ÖFFENTLICHER RAUM NÜRNBERG
PLANUNG UND BAU
BRÜCKEN UND WASSERWIRTSCHAFT

**Bauvorhaben:** BAUWERK 1.052
GENERALSANIERUNG DER BRÜCKE AM FÜRTHER TOR

**Planinhalt:** LAGE UND BAUWERKSGEOMETRIE IM BESTAND

**Planart:** OBJEKTPLAN

**Plan - Nr.:** 01

Projekt:

Maßstab: 1:20 1:50 1:100 1:200

| | Datum | Name |
|---|---|---|
| Bearbeitet | | |
| Gezeichnet | | |
| Geprüft | | |
| Gesehen | | |

Nürnberg, den 25 August 2020
Servicebetrieb Öffentlicher Raum Nürnberg
Planung und Bau
Brückenbau und Wasserwirtschaft
i.A. .....