


FÜRTHER TOR BRÜCKE - GRUNDRISS 1:200

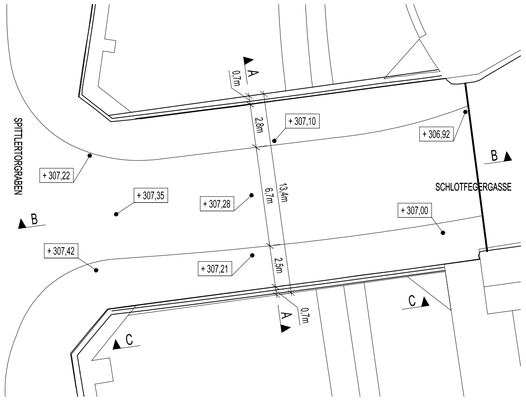


QUERSCHNITT A-A 1:50

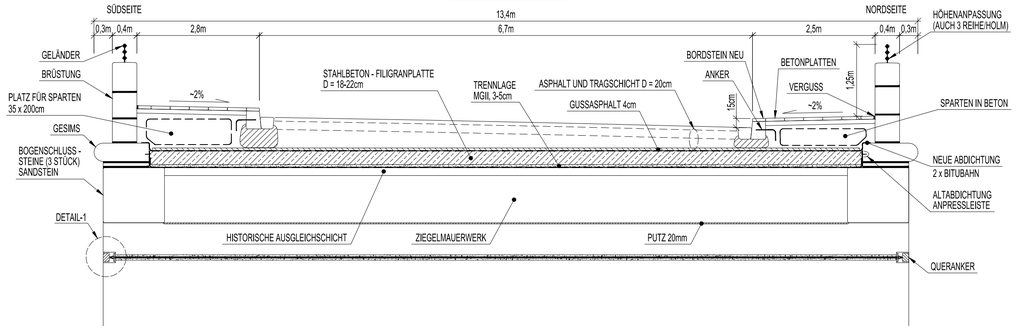


DETAIL-1 (ANKERKOPFAUSBILDUNG) 1:10

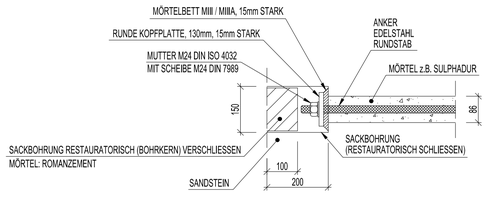

QUERSCHNITT B-B 1:100

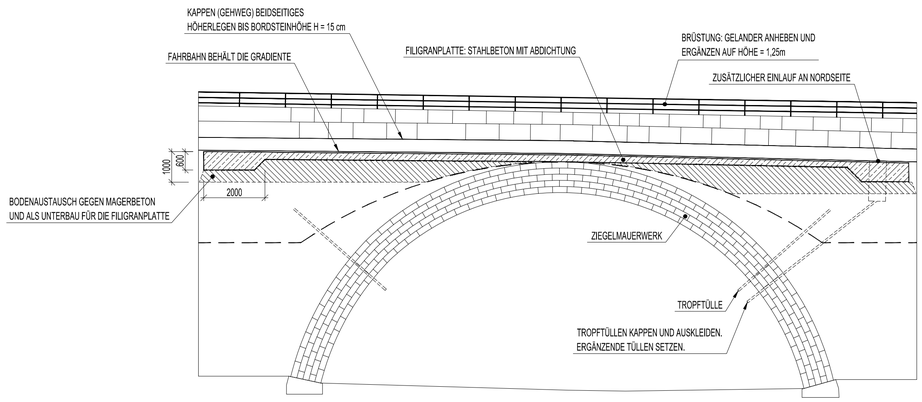

ANSICHT - QUERSCHNITT C-C 1:100

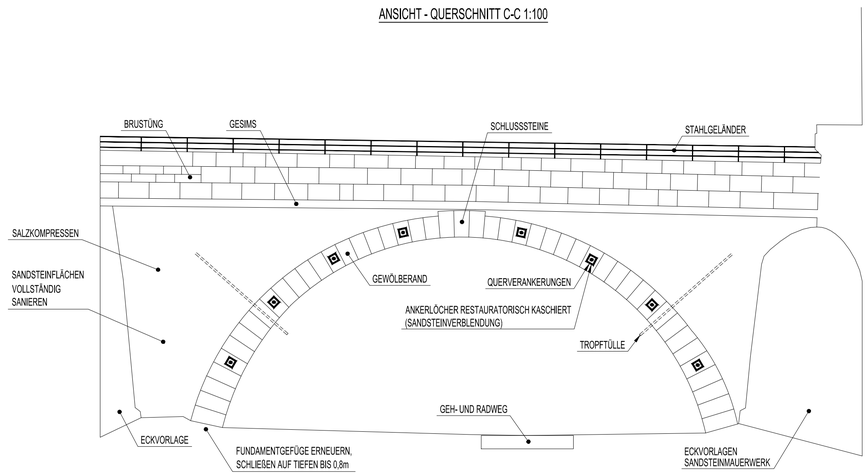

ENDGÜLTIGE ABMESSUNGEN NACH STATISCHEN, KONSTRUKTIVEN UND WIRTSCHAFTLICHEN ERFORDERNISSEN .

BAUSTOFFKENNWERTE				
BAUTEIL	BETON	BAUSTAHL	BETONSTAHL	SPANNSTAHL
KAPPEN/GESIMSE				
ÜBERBAU				
RAMPE 3+4				
ÜBERBAU IM LAGERBEREICH				
PFEILER				
WIDERLAGER				
STÜTZEN				
TEIL D. RUNDSTÜTZEN				
FUNDAMENTE				
VORSPANNUNG	LÄNGS / BESCHRÄNKT		QUER BESCHRÄNKT	

BAUWERKSDATEN	
BAUART:	GEWÖLBE, MAUERWERK
BRÜCKENKLASSE	30t (ALT)
MILITÄRLASTKLASSE	K.A.
EINZELSTÜTZWEITEN (<)	16,1m
GESAMTLÄNGE ZW. ENDAUFLAGERN (<)	23,2m
LICHTE WEITE ZW. WIDERLAGERN ( )	15,65m
KLEINSTE LICHTE HÖHE	5m (SCHEITELHÖHE 6,5m)
KREUZUNGSWINKEL (gon)	200
BREITE ZW. D. GELÄNDERN	12,20m
BRÜCKENFLÄCHE	280m²

NICHTZUTREFFENDES STREICHEN *

Entwurfsbearbeitung: LGA Bautechnik GmbH
Tillystr. 2,
90431 Nürnberg,
Dipl.-Ing. Gregor Stolarski

Tel: +49 911 655 5571
Fax: +49 911 655 5599
Mob: +49 175 22 39 385

Projekt-Nr.:

	Datum	Name
Bearb.	26.08.2020	GST
Gez.	26.08.2020	MCH
Gepr.	26.08.2020	GST

Nr.	Datum	Name	Art der Änderung
f			
e			
d			
c			
b			
a			

SERVICEBETRIEB ÖFFENTLICHER RAUM NÜRNBERG
PLANUNG UND BAU
BRÜCKEN UND WASSERWIRTSCHAFT

Bauvorhaben: BAUWERK 1.052
GENERALSANIERUNG DER BRÜCKE AM FÜRTHER TOR

Planinhalt: SANIERUNGSMAßNAHMEN

Planart: OBJEKTPLAN

Plan - Nr.: 02

Projekt:

Maßstab: 1:10 1:50 1:100 1:200

	Datum	Name
Bearbeitet		
Gezeichnet		
Geprüft		
Gesehen		

Nürnberg, den 26 August 2020
Servicebetrieb Öffentlicher Raum Nürnberg
Planung und Bau
Brückenbau und Wasserwirtschaft

i.A. .....