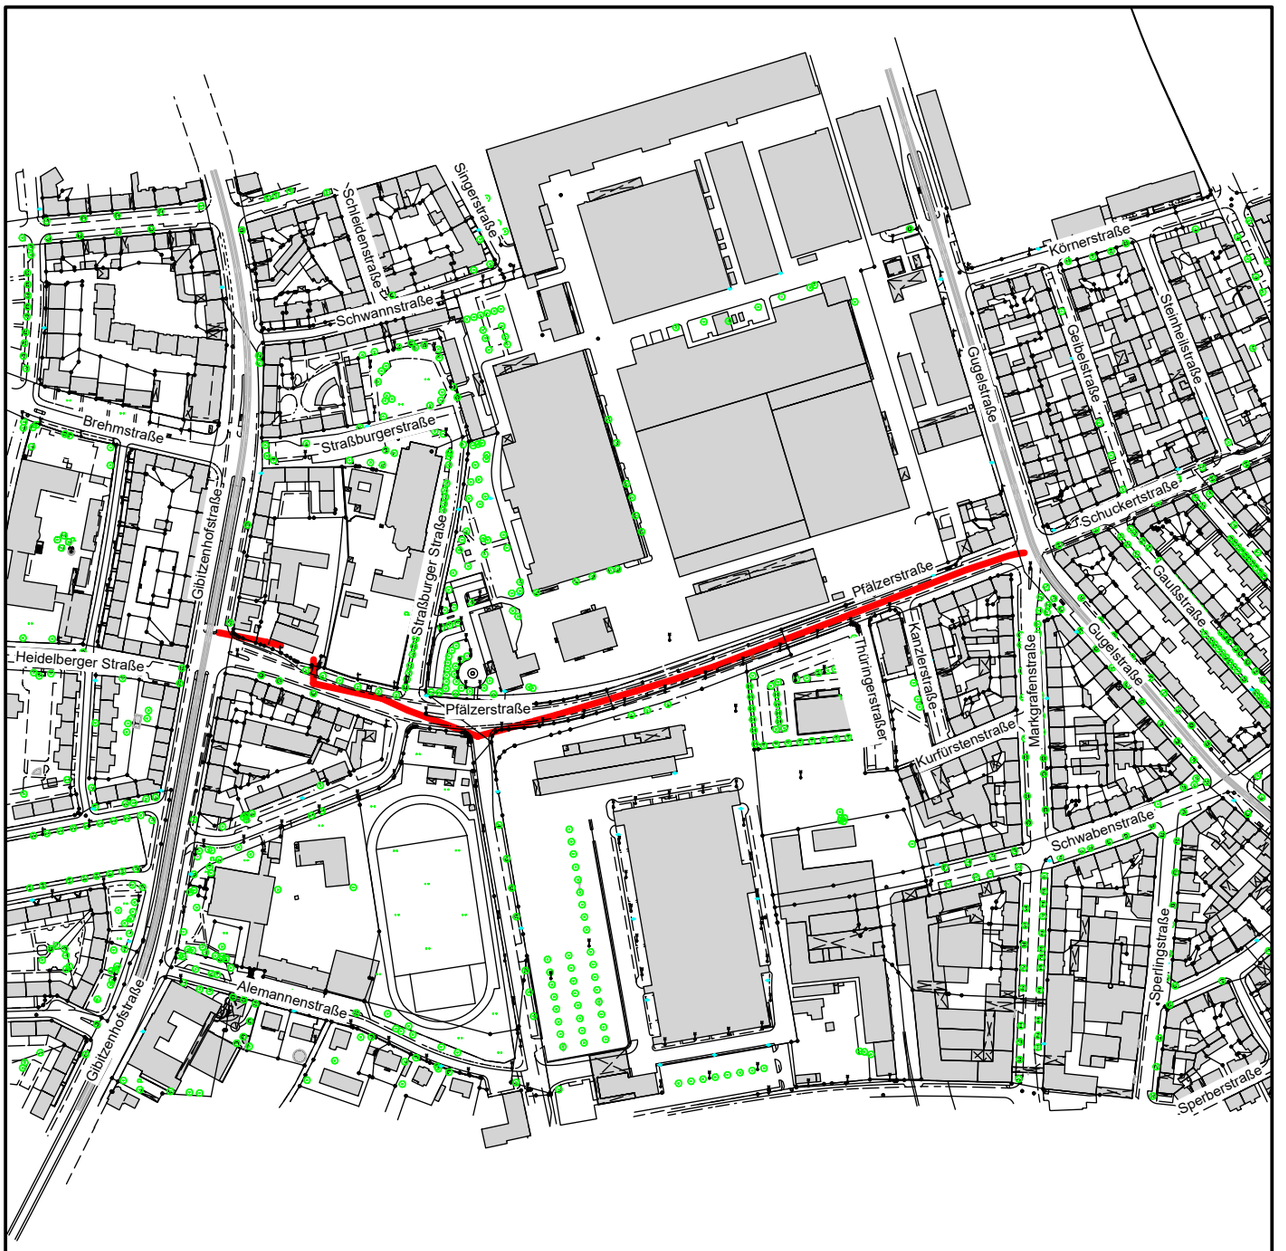


Legende:

zu sanierender Mischwasserkanal

Katasterdatenbestand; ATKIS: © Bayerische Vermessungsverwaltung
Topographie; Kanaldaten; SÖR Wasserwirtschaft; Umweltdaten: © Stadt Nürnberg
Orthophotos: © Aerowest GmbH/Google/Inc. ;© Aerowest 2009; © Landesamt für Vermessung und Geoinformation; © Stadt Nürnberg 2016; © Stadt Nürnberg 2018
Für rechtsverbindliche Auskünfte und zur Maßentnahme ist der Ausdruck nicht geeignet. Das Datum des Ausdrucks stellt nicht den Aktualitätsstand der dargestellten Infomation dar.

NÜRNBERG Stadtentwässerung und Umweltanalytik Nürnberg

Nürnberg, den 25.09.2020
Werkbereich Stadtentwässerung
Abwasserableitung
Kanalbau
i.A.
gez. Stöhr

Plannummer: O- 1 . 0
Status Plan Nr. Änd.Nr.

Maßstab: M 1:5000

Plotdatum: 25.09.2020

Kanalsanierung Pfälzerstraße

Lageplan Übersicht

bearbeitet Pichert 09 11 / 2 31-1 42 13

H/B = 297 / 210 (0.06m²)

Allplan 2018