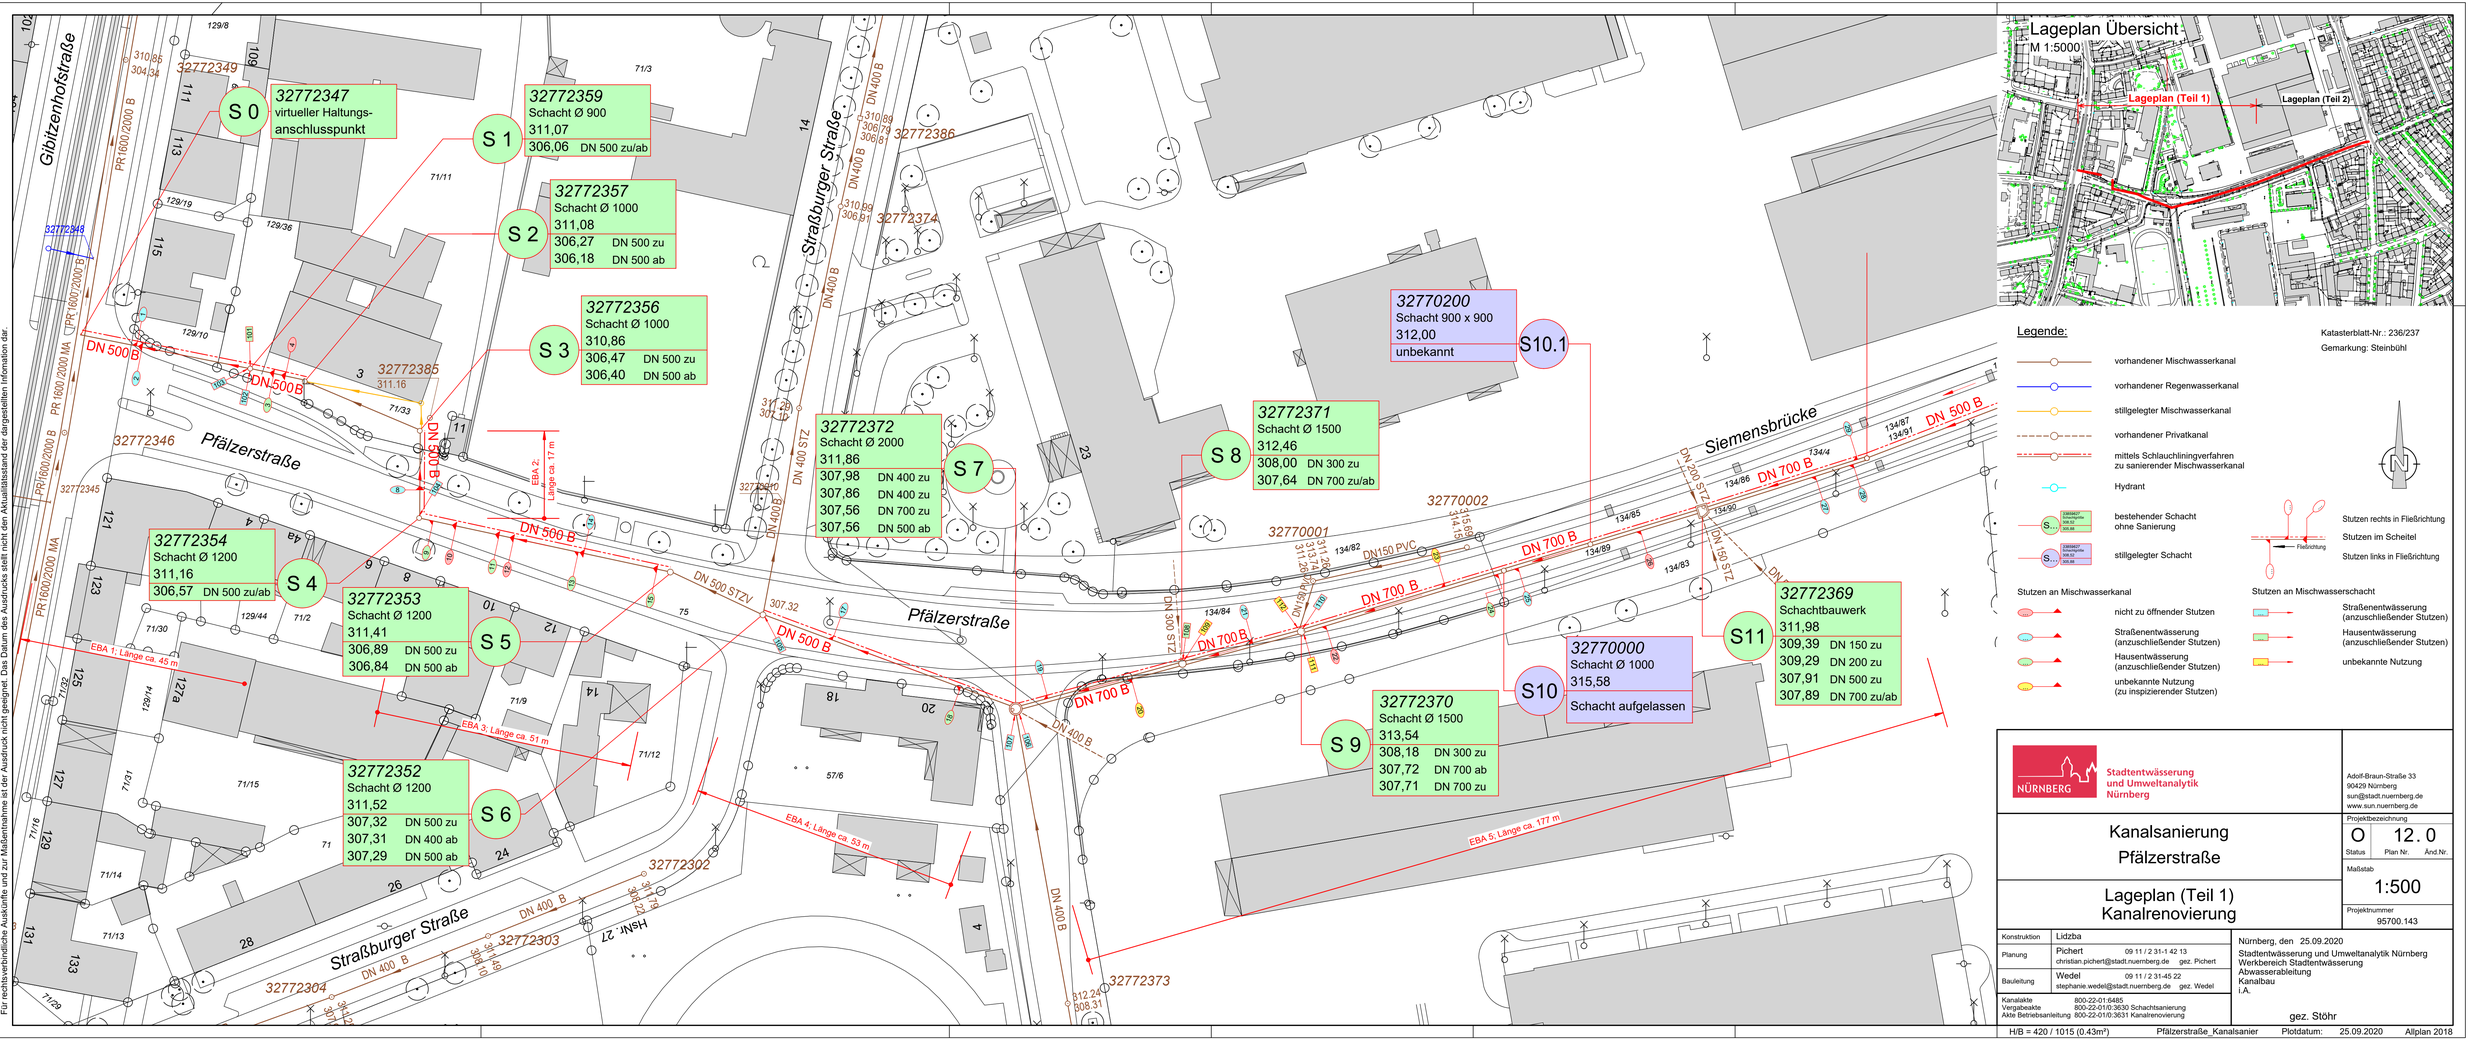

Gibitzenhofstraße
Pfälzerstraße
Straßburger Straße
Siemensbrücke
S 0
32772347
virtueller Haltungs-anschlusspunkt
S 1
32772359
Schacht Ø 900
311,07
306,06 DN 500 zu/ab
S 2
32772357
Schacht Ø 1000
311,08
306,27 DN 500 zu
306,18 DN 500 ab
S 3
32772356
Schacht Ø 1000
310,86
306,47 DN 500 zu
306,40 DN 500 ab
S 4
32772354
Schacht Ø 1200
311,16
306,57 DN 500 zu/ab
S 5
32772353
Schacht Ø 1200
311,41
306,89 DN 500 zu
306,84 DN 500 ab
S 6
32772352
Schacht Ø 1200
311,52
307,32 DN 500 zu
307,31 DN 400 ab
307,29 DN 500 ab
S 7
32772372
Schacht Ø 2000
311,86
307,98 DN 400 zu
307,86 DN 400 zu
307,56 DN 700 zu
307,56 DN 500 ab
S 8
32772371
Schacht Ø 1500
312,46
308,00 DN 300 zu
307,64 DN 700 zu/ab
S10.1
32770200
Schacht 900 x 900
312,00
unbekannt
S 9
32772370
Schacht Ø 1500
313,54
308,18 DN 300 zu
307,72 DN 700 ab
307,71 DN 700 zu
S10
32770000
Schacht Ø 1000
315,58
Schacht aufgelassen
S11
32772369
Schachtbauwerk
311,98
309,39 DN 150 zu
309,29 DN 200 zu
307,91 DN 500 zu
307,89 DN 700 zu/ab
EBA 1; Länge ca. 45 m
EBA 2; Länge ca. 17 m
EBA 3; Länge ca. 51 m
EBA 4; Länge ca. 53 m
EBA 5; Länge ca. 177 m
Lageplan Übersicht
M 1:5000
Lageplan (Teil 1)
Lageplan (Teil 2)
Legende:
vorhandener Mischwasserkanal
vorhandener Regenwasserkanal
stillgelegter Mischwasserkanal
vorhandener Privatkanal
mittels Schlauchliningverfahren zu sanierender Mischwasserkanal
Hydrant
bestehender Schacht ohne Sanierung
stillgelegter Schacht
Katasterblatt-Nr.: 236/237
Gemarkung: Steinbühl
Stutzen rechts in Fließrichtung
Stutzen im Scheitel
Stutzen links in Fließrichtung
Fließrichtung
Stutzen an Mischwasserkanal
nicht zu öffnender Stutzen
Straßenentwässerung (anzuschließender Stutzen)
Hausentwässerung (anzuschließender Stutzen)
unbekannte Nutzung (zu inspizierender Stutzen)
Stutzen an Mischwasserschacht
Straßenentwässerung (anzuschließender Stutzen)
Hausentwässerung (anzuschließender Stutzen)
unbekannte Nutzung
Stadtentwässerung und Umweltanalytik Nürnberg
Adolf-Braun-Straße 33
90429 Nürnberg
sun@stadt.nuernberg.de
www.sun.nuernberg.de
Kanalsanierung
Pfälzerstraße
Lageplan (Teil 1)
Kanalrenovierung
Projektbezeichnung
O 12. 0
Status Plan Nr. And.Nr.
Maßstab
1:500
Projektnummer
95700.143
Konstruktion Lidzba
Planung Pichert 09 11 / 2 31-1 42 13 christian.pichert@stadt.nuernberg.de gez. Pichert
Bauleitung Wedel 09 11 / 2 31-45 22 stephanie.wedel@stadt.nuernberg.de gez. Wedel
Kanalakte 800-22-01:6485
Vergabeakte 800-22-01:3630 Schachtsanierung
Akte Betriebsanleitung 800-22-01:0:3631 Kanalrenovierung
Nürnberg, den 25.09.2020
Stadtentwässerung und Umweltanalytik Nürnberg
Werkbereich Stadtentwässerung
Abwasserableitung
Kanalbau
i.A.
gez. Stöhr
H/B = 420 / 1015 (0.43m²)
Pfälzerstraße_Kanalsanier
Plotdatum: 25.09.2020
Allplan 2018
Katasterdatenbestand; ATKIS: © Bayerische Vermessungsverwaltung
Topographie; Kanaldaten: SOR Wasserwirtschaft, Umweltdaten: © Stadt Nürnberg
Die Darstellung der Kanäle und Schächte erfolgt auf Grundlage der Vermessung und Geoinformation; © Stadt Nürnberg
Für rechtsverbindliche Auskünfte und zur Maßentnahme ist der Ausdruck nicht geeignet. Das Datum des Ausdrucks stellt nicht den Aktualitätsstand der dargestellten Information dar.