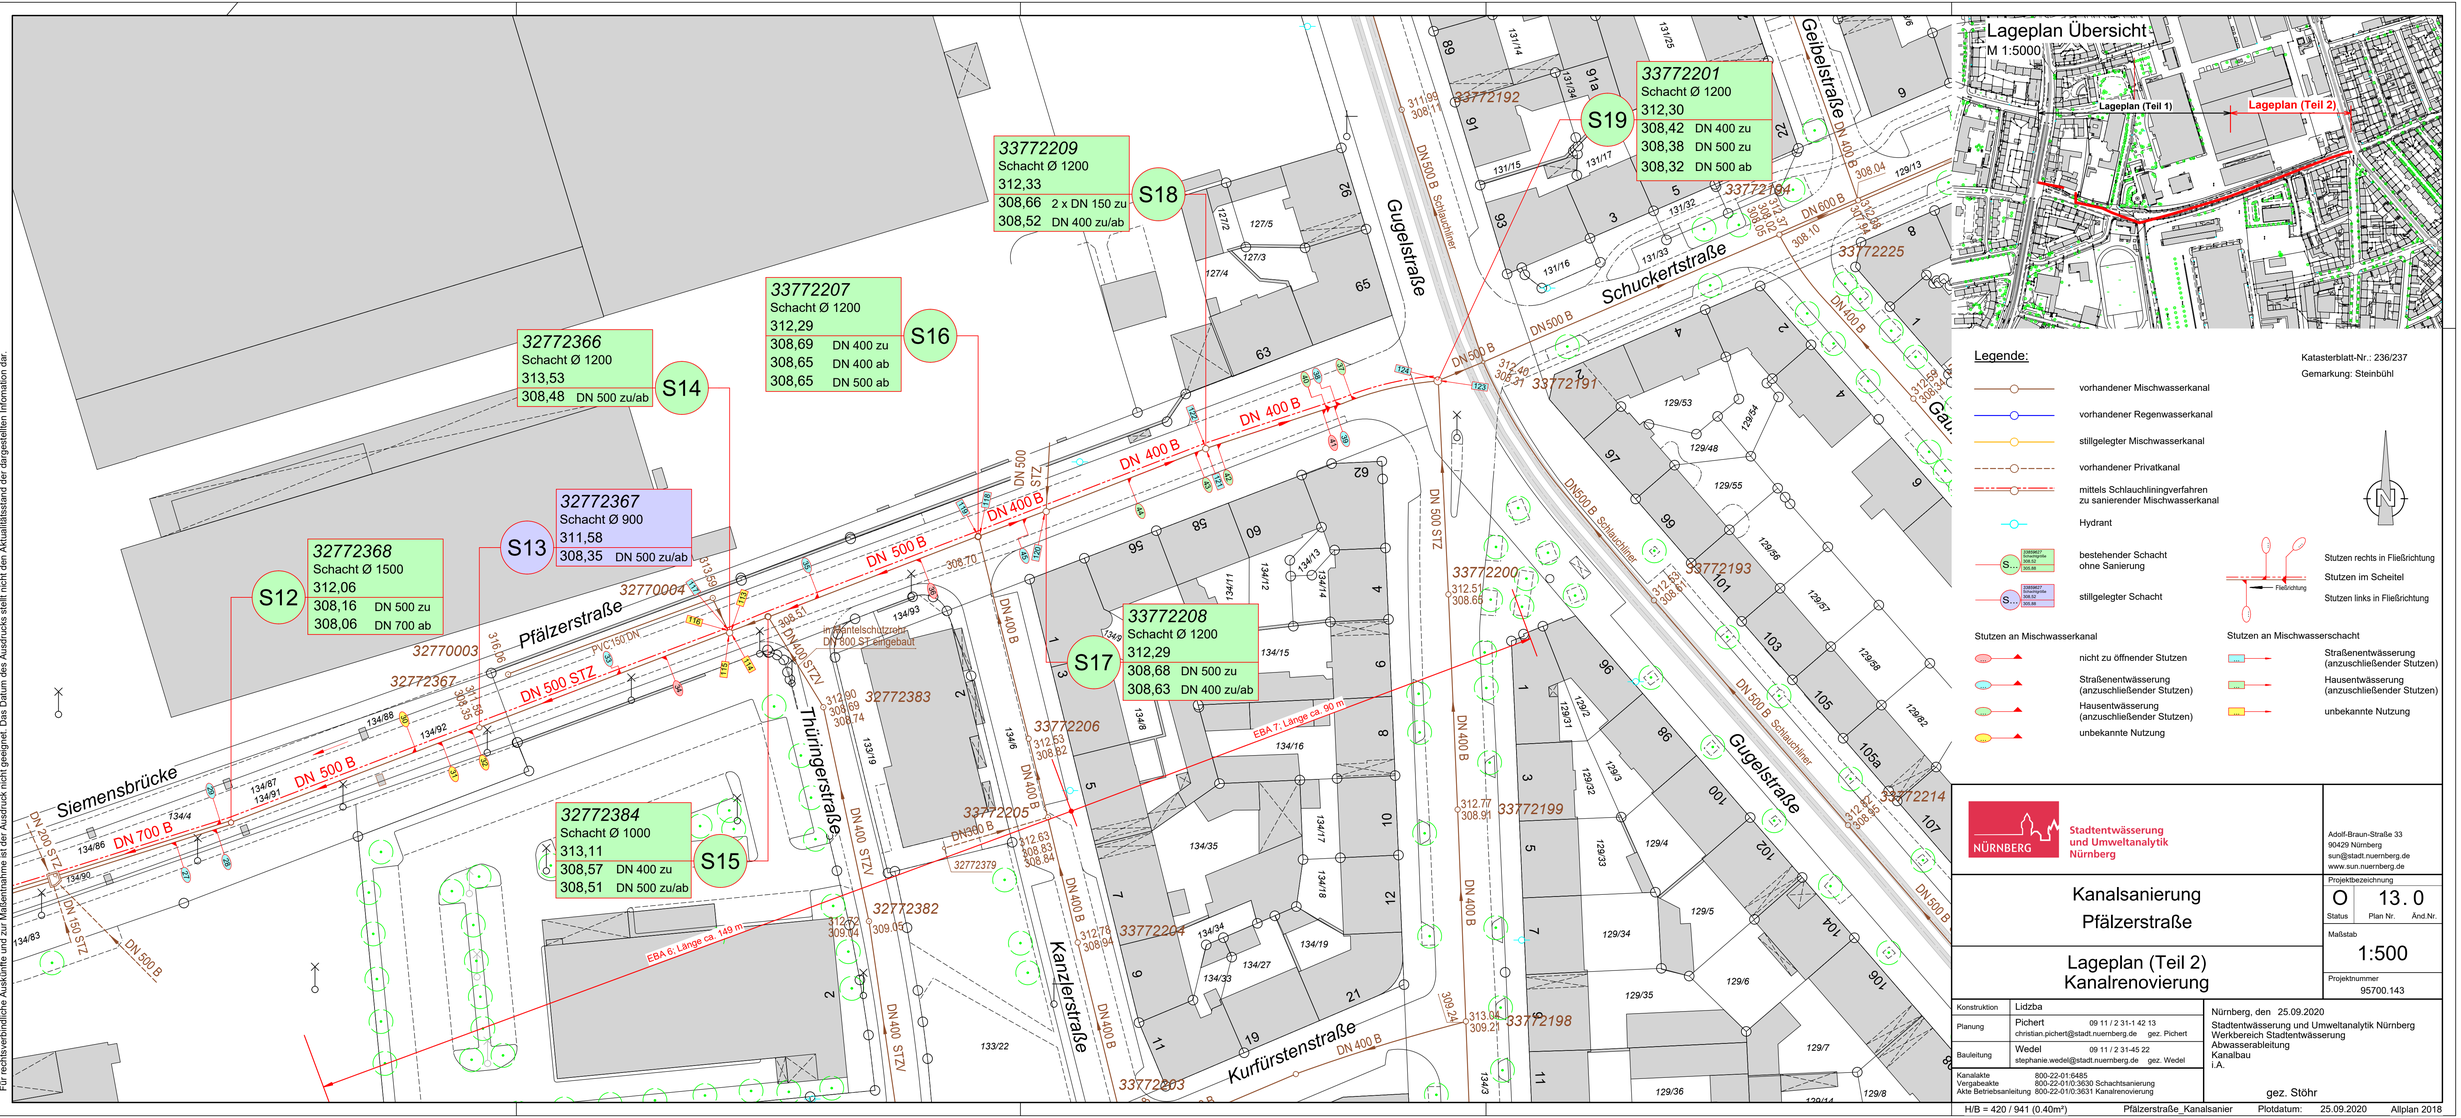


Legende:

- vorhandener Mischwasserkanal
- vorhandener Regenwasserkanal
- stillgelegter Mischwasserkanal
- vorhandener Privatkanal
- mittels Schlauchliningverfahren zu sanierender Mischwasserkanal
- Hydrant
- bestehender Schacht ohne Sanierung
- stillgelegter Schacht

Stutzen an Mischwasserkanal
- nicht zu öffnender Stutzen
- Straßenentwässerung (anzuschließender Stutzen)
- Hausentwässerung (anzuschließender Stutzen)
- unbekannte Nutzung

Stutzen an Mischwasserschacht
- Straßenentwässerung (anzuschließender Stutzen)
- Hausentwässerung (anzuschließender Stutzen)
- unbekannte Nutzung

Stutzen rechts in Fließrichtung
Stutzen im Scheitel
Stutzen links in Fließrichtung

Katasterblatt-Nr.: 236/237
Gemarkung: Steinbühl

Stadtentwässerung und Umweltanalytik Nürnberg
Adolf-Braun-Straße 33
90429 Nürnberg
sun@stadt.nuernberg.de
www.sun.nuernberg.de

Kanalsanierung Pfälzerstraße

Lageplan (Teil 2) Kanalrenovierung

Projektbezeichnung: O 13. 0 (Status / Plan Nr. / Änd.Nr.)
Maßstab: 1:500
Projektnummer: 95700.143

Konstruktion	Lidzba	
Planung	Pichert	09 11 / 2 31-1 42 13 christian.pichert@stadt.nuernberg.de gez. Pichert
Bauleitung	Wedel	09 11 / 2 31-45 22 stephanie.wedel@stadt.nuernberg.de gez. Wedel

Kanalakte 800-22-01:6485
Vergabeakte 800-22-01/0.3630 Schachtsanierung
Akte Betriebsanleitung 800-22-01/0.3631 Kanalrenovierung

Nürnberg, den 25.09.2020
Stadtentwässerung und Umweltanalytik Nürnberg
Werkbereich Stadtentwässerung
Abwasserableitung
Kanalbau
i.A.
gez. Stöhr

H/B = 420 / 941 (0.40m²) Pfälzerstraße_Kanalsanier Plotdatum: 25.09.2020 Allplan 2018

Katasterdatenbestand: ATKIS: © Bayerische Vermessungsverwaltung
Topographie; Kanaldaten: SOR Wasserwirtschaft.; Umweltdaten: © Stadt Nürnberg
Orthophotos: © Aerowest GmbH/GoogleInc. © Aerowest 2009; © Landesamt für Vermessung und Geoinformation; © Stadt Nürnberg
Für rechtsverbindliche Auskünfte und zur Maßentnahme ist der Ausdruck nicht geeignet. Das Datum des Ausdrucks stellt nicht den Aktualitätsstand der dargestellten Information dar.