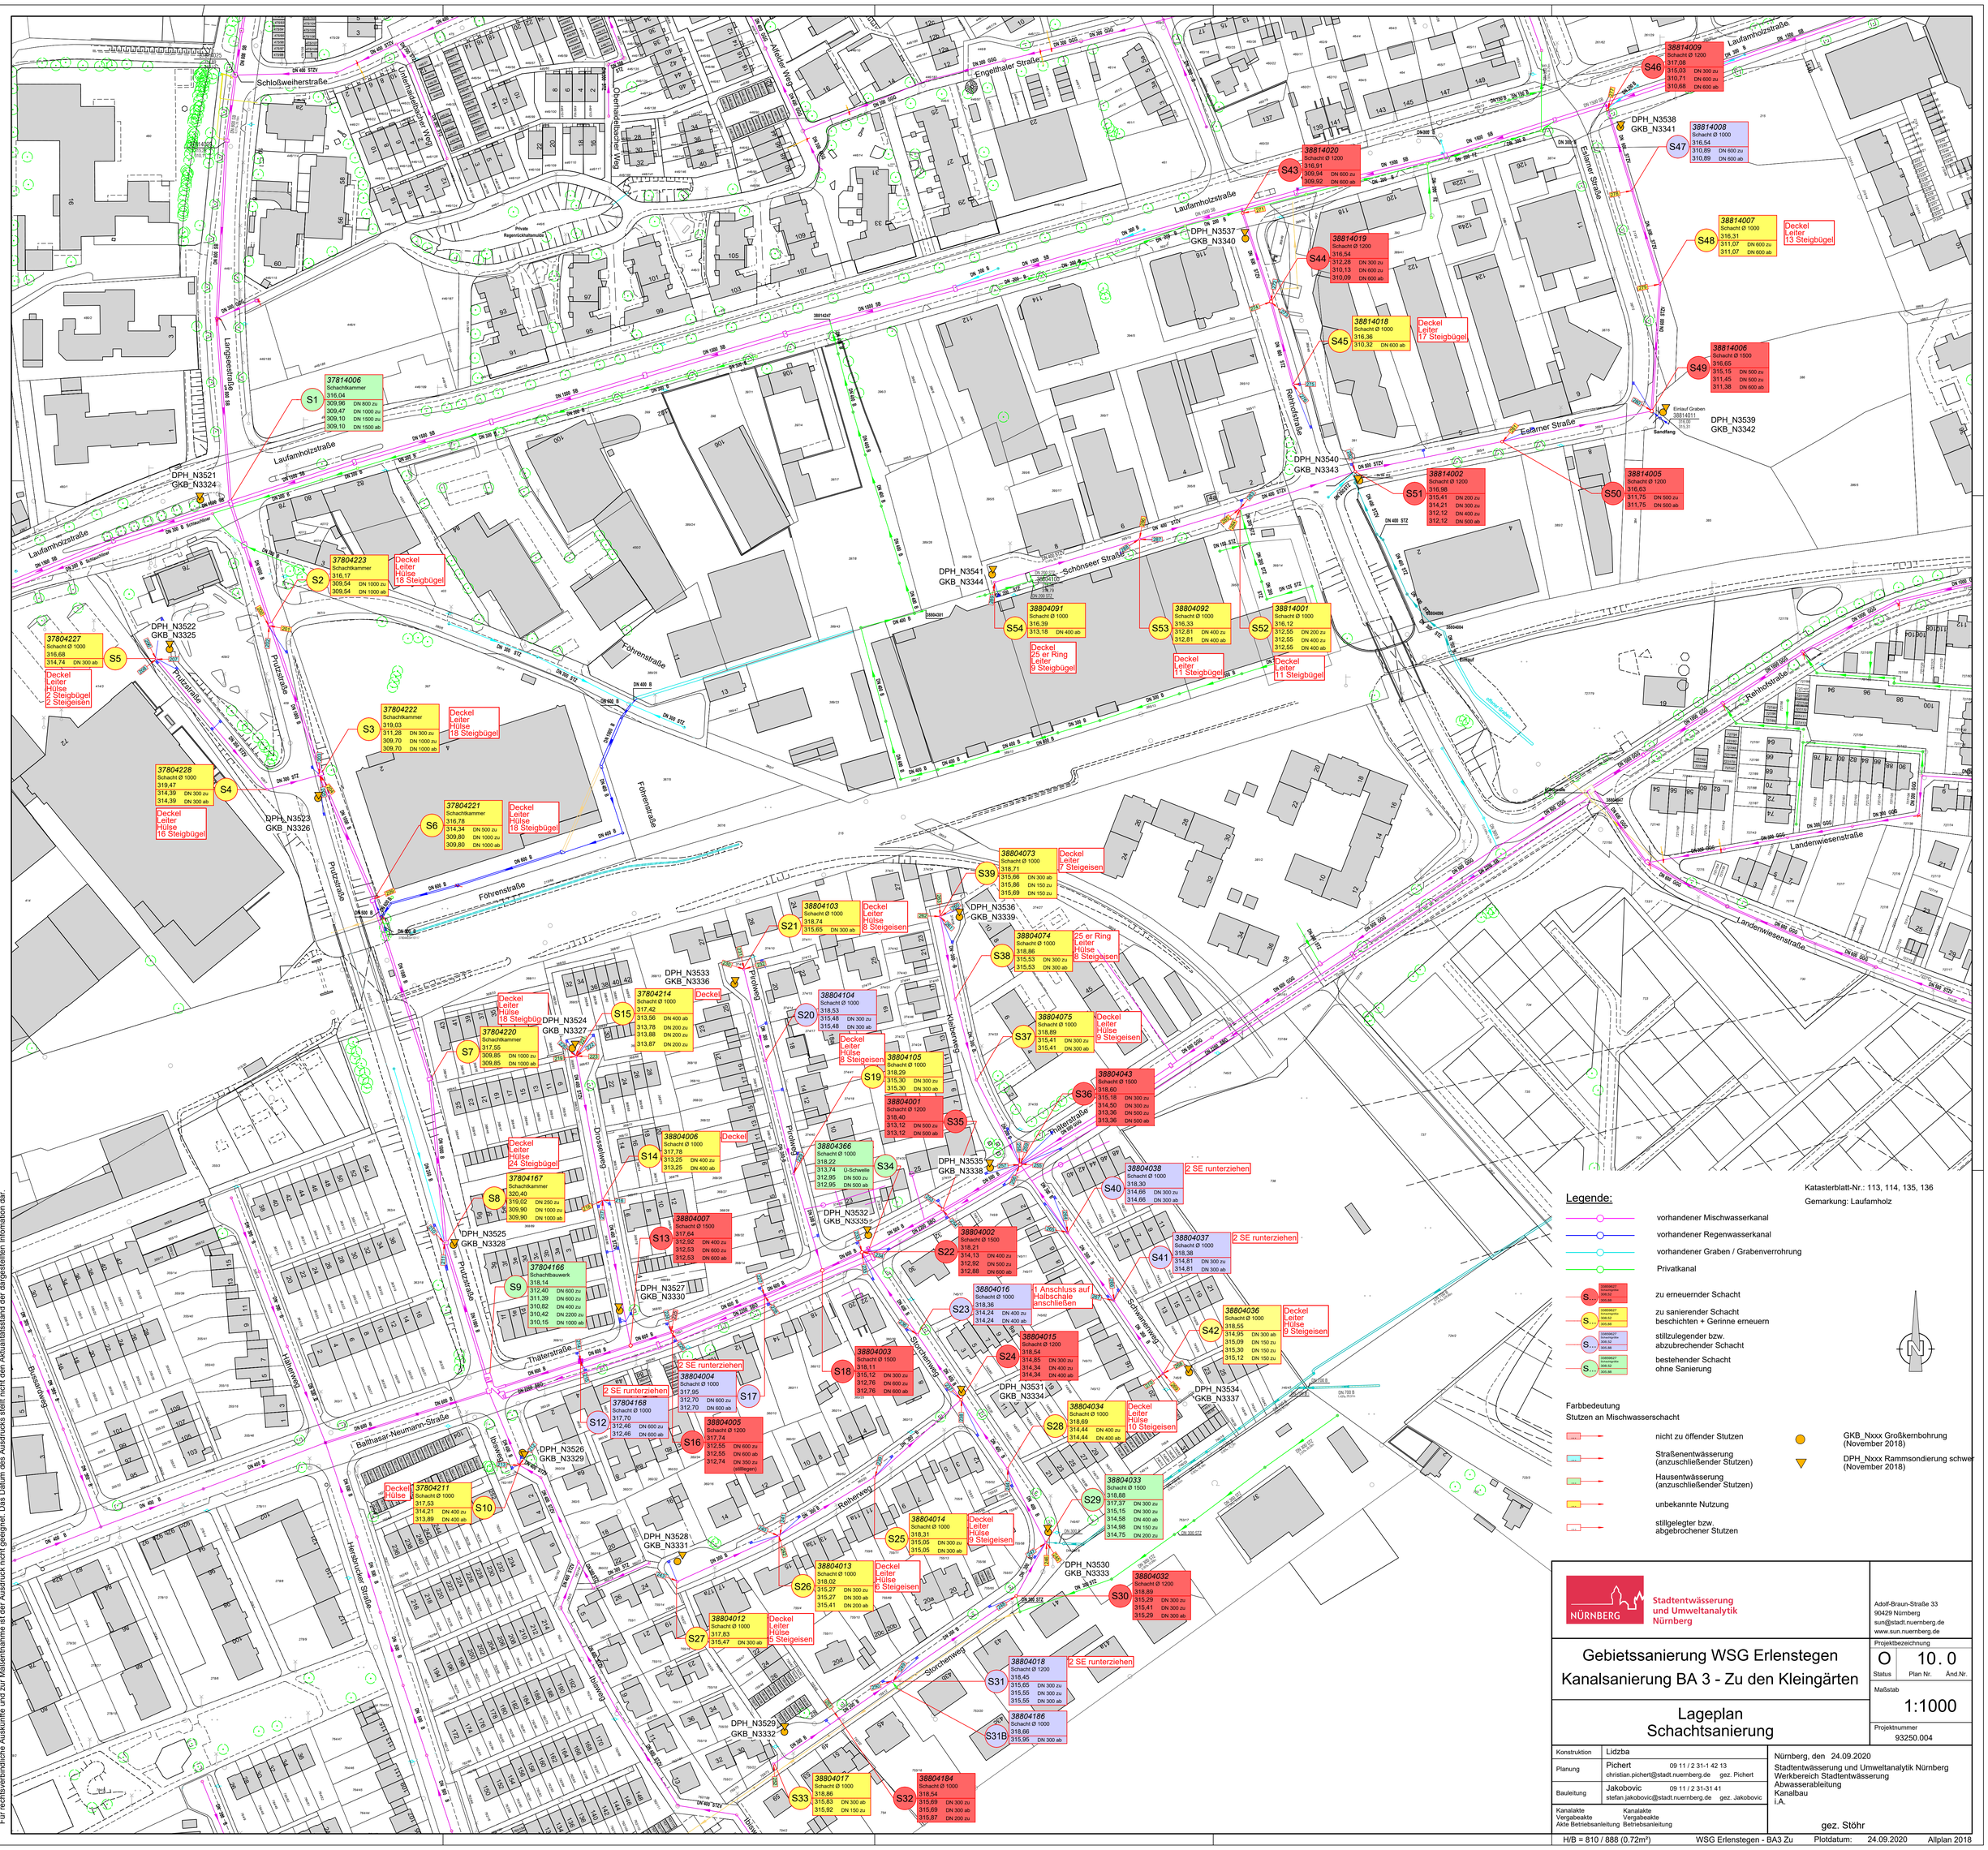


Legende:

- vorhandener Mischwasserkanal
- vorhandener Regenwasserkanal
- vorhandener Graben / Grabenverrohrung
- Privatkanal
- zu erneuernder Schacht
- zu sanierender Schacht beschichten + Gerinne erneuern
- stillzulegender bzw. abzubrechender Schacht
- bestehender Schacht ohne Sanierung

Farbbedeutung
Stutzen an Mischwasserschacht

- nicht zu öffender Stutzen
- Straßenentwässerung (anzuschließender Stutzen)
- Hausentwässerung (anzuschließender Stutzen)
- unbekannte Nutzung
- stillgelegter bzw. abgebrochener Stutzen

- GKB_Nxxx Großkernbohrung (November 2018)
- DPH_Nxxx Rammsondierung schwer (November 2018)

Katasterblatt-Nr.: 113, 114, 135, 136
Gemarkung: Laufamholz

Katasterdatenbestand: ATKIS: © Bayerische Vermessungsverwaltung
Topographie, Kanaldaten: SOR Wasserwirtschaft: Umweltdaten: © Stadt Nürnberg
Orthophotos: © Aerowest GmbH/Google/Inc. © Aerowest 2009; © Landesamt für Vermessung und Geoinformation: © Stadt Nürnberg
Für rechtsverbindliche Auskünfte und zur Maßentnahme ist der Ausdruck nicht geeignet. Das Datum des Ausdrucks stellt nicht den Aktualitätsstand der dargestellten Information dar.

Stadtentwässerung und Umweltanalytik Nürnberg
Adolf-Braun-Straße 33
90429 Nürnberg
sun@stadt.nuernberg.de
www.sun.nuernberg.de

Projektbezeichnung

Gebietssanierung WSG Erlenstegen
Kanalsanierung BA 3 - Zu den Kleingärten

Lageplan Schachtsanierung

Status	Plan Nr.	Änd.Nr.
O	10. 0	

Maßstab 1:1000

Projektnummer 93250.004

Konstruktion	Lidzba	
Planung	Pichert	09 11 / 2 31-1 42 13 christian.pichert@stadt.nuernberg.de gez. Pichert
Bauleitung	Jakobovic	09 11 / 2 31-31 41 stefan.jakobovic@stadt.nuernberg.de gez. Jakobovic
Kanalakte Vergabeakte Akte Betriebsanleitung	Kanalakte Vergabeakte Betriebsanleitung	

Nürnberg, den 24.09.2020
Stadtentwässerung und Umweltanalytik Nürnberg
Werkbereich Stadtentwässerung
Abwasserableitung
Kanalbau
i.A.
gez. Stöhr

H/B = 810 / 888 (0.72m²) WSG Erlenstegen - BA3 Zu Plotdatum: 24.09.2020 Allplan 2018