


I

B2-2018-548

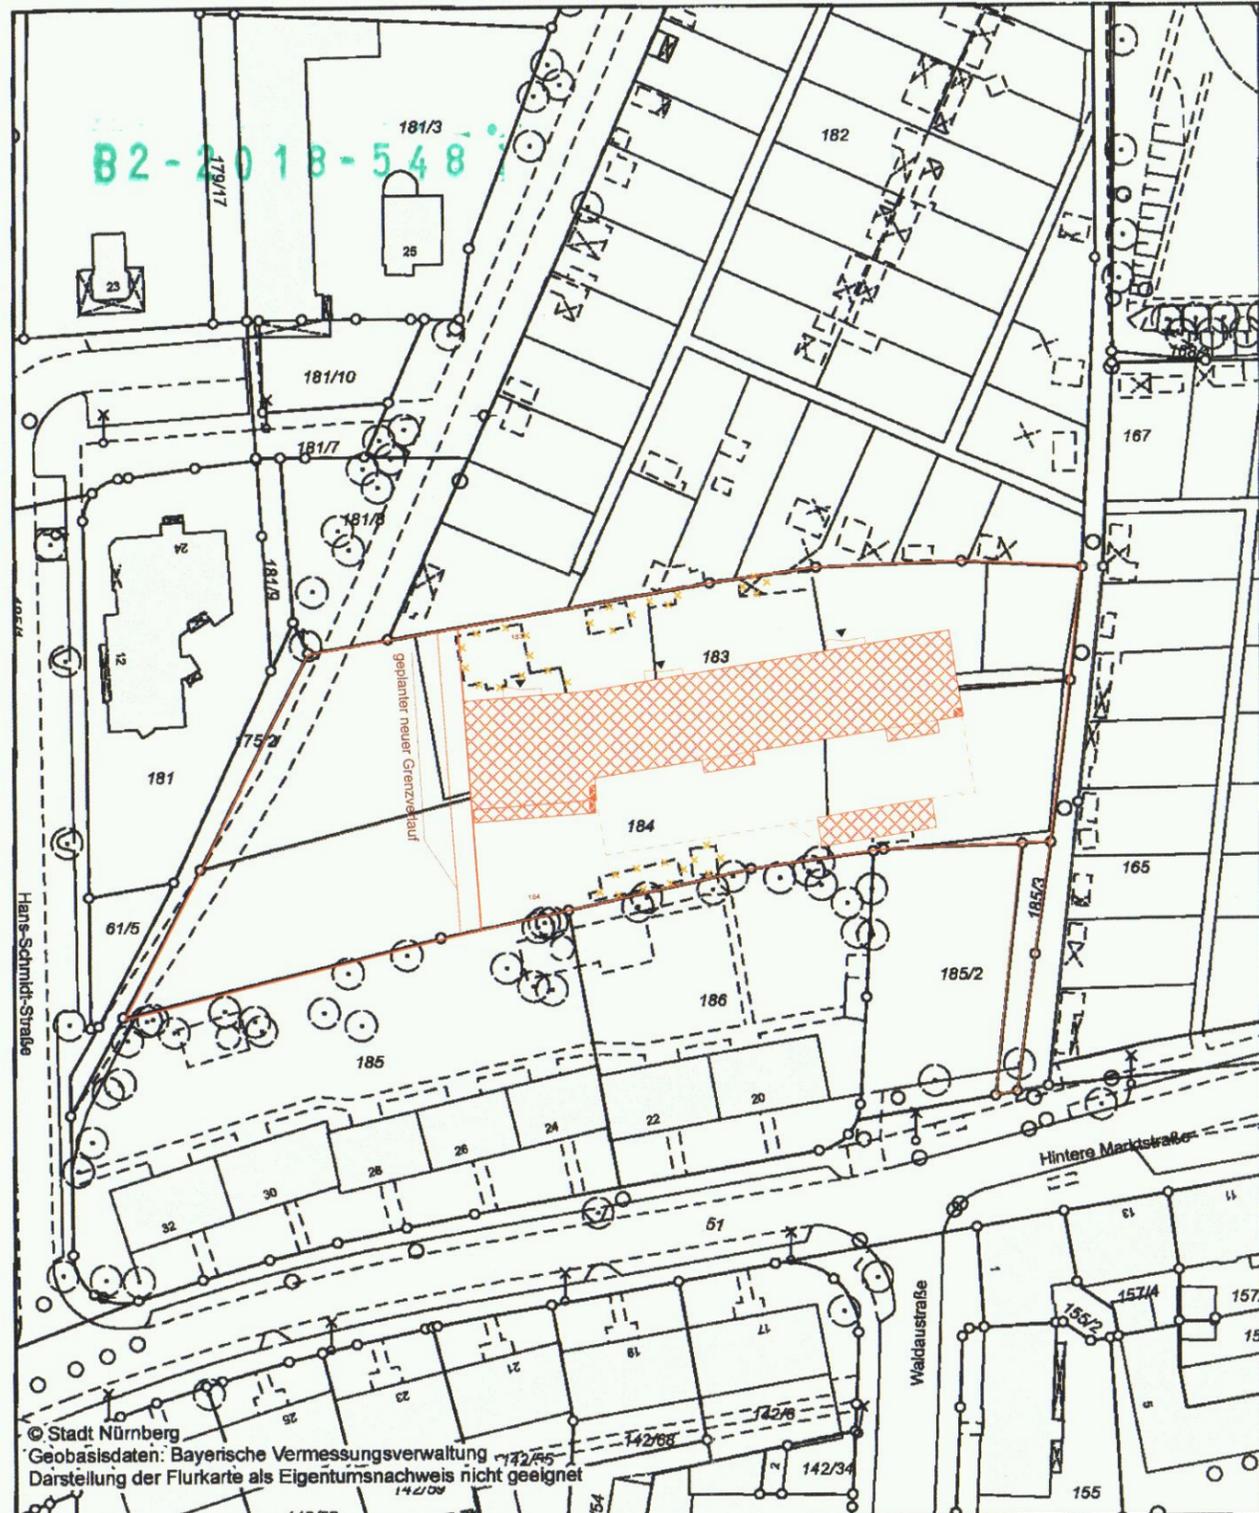

Nachbarschaftsbeteiligung durch öffentliche Bekanntmachung, Nachbarschaftsnachweis gemäß gesonderter Anlage

index datum inhalt erstellt
planindex

bauvorhaben
Neubau von 45 öffentlich geförderten Mietwohnungen mit TG in der Hinteren Marktstraße, Nürnberg, Gem. Schweinau, Fl.Nr. 183, 184, 185/3

bauherr
ESW Bayern GmbH
Hans-Sachs-Platz 10
90429 Nürnberg
(Signature)
ESW Evangelisches Siedlungswerk in Bayern
Bau- und Siedlungsgesellschaft mbH
Hans-Sachs-Platz 10, 90403 Nürnberg
Telefon 0911/20 08 - 0
Telefax 0911/20 08 - 156

architekt
hering architekt gmbh
löwenberger straße 50 90475 nürnberg fon 0911.8102890 mail info@hering-architekt.de



plantitel Lageplan blatt-nr. 401 datum 08.05.2018 maßstab 1:1000 höhenlage NN +312,20 ü. NN = +/- 0,0

© Stadt Nürnberg
Geobasisdaten: Bayerische Vermessungsverwaltung
Darstellung der Flurkarte als Eigentumsnachweis nicht geeignet

Lageplan
Bauhof 5
90402 Nürnberg
Tel.: 0911 / 231-7300
Bauherr:
Vorhaben:
Datum:

Gemarkung: Schweinau Flurstück - Nr.: 183, 184, 185/3

Herausgeber: Stadt Nürnberg
Grundlage: Liegenschaftskataster - Vermessungsamt Nbg
Katasterstand: 04.04.18
Nutzungshinweis: Vervielfältigungen nur in analoger Form für den eigenen Gebrauch. Keine Weitergabe an Dritte. Zur Maßentnahme nur bedingt geeignet.

Auftrag Nr.: Sa
Datum des Auszuges: 03.05.2018
Ausgestellt durch: Sailer, Silke

