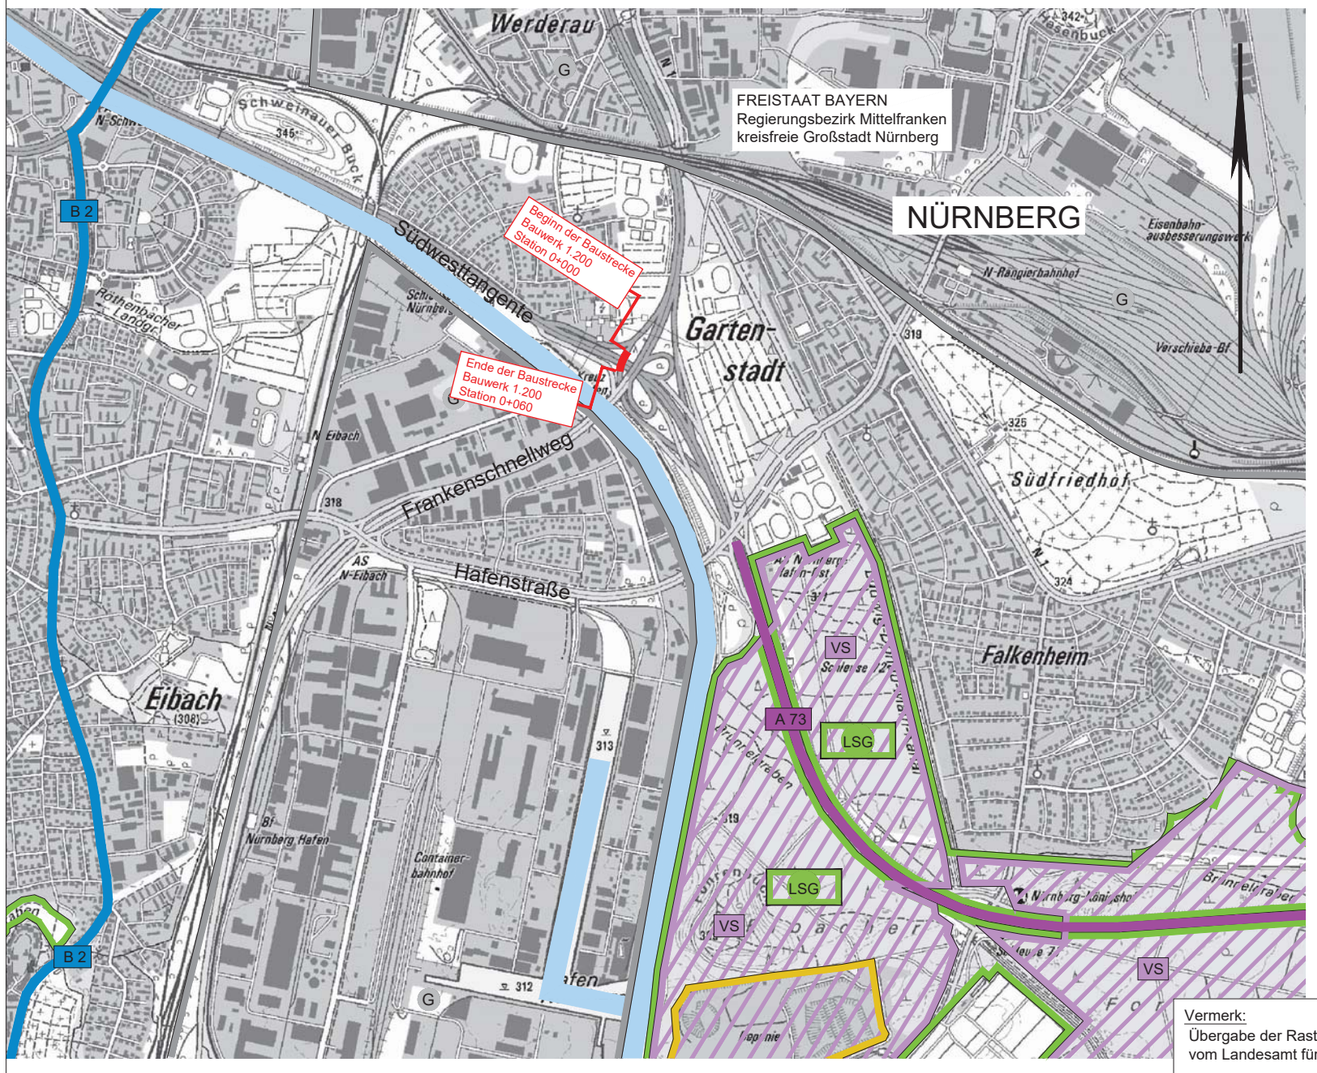


ZEICHENERKLÄRUNG

Baumaßnahmen

Straßennetz vorhanden

- A 73 — Bundesautobahn
- B 2 — Bundesstraße
- sonstige Straße

Gebiete und Flächen vorhanden

- M — gemischte Baufläche
- G — gewerbliche Baufläche

Gebiete und Flächen vorhanden

- VS — Europ. Vogelschutzgebiet
- LSG — Landschaftsschutzgebiet
- Fließgewässer I. und II. Ordnung (Stand2013)

weitere Gebiete

- Deponie

Vermerk:
Übergabe der Rasterdaten am 20.10.2017
vom Landesamt für Digitalisierung, Breitband und Vermessung

Quellenangabe:
Geobasisdaten: Bayerische Vermessungsverwaltung

G E B - B _ F S W - 2 0 0 - B R U - O P L - 3 - L P - 8 0 5 - _

Entwurfsbearbeitung:

GRASSL
BERATENDE INGENIEURE BAUWESEN

Ingenieurbüro Grassl GmbH
Machtlfinger Str. 5, 81379 München
T +49 89 410737-700, www.grassl-ing.de

München, xx.xx.20xx gez. Dr. H. Grassl

Projekt-Nr.: M17204

	Datum	Zeichen
Bearb.:	09/20	Bac
Gez.:	09/20	Hö
Gepr.:	09/20	Wi

Geändert	Datum	Gez.	Geprüft
d			
c			
b			
a			

Stadt Nürnberg
Servicebetrieb öffentlicher Raum
Sulzbacher Straße 2 - 6, 90489 Nürnberg , Tel.0911/23117637

Unterlage: 8

Blatt-Nr.: 5

Straßenklasse und Nr.: **Kreisstraße N4**

Streckenbezeichnung: **Einfahrt FSW**

Gemarkung: **Richtung Feucht**

Projekt-Nr.:

Bauwerk/Baumaßnahme

BW 1.200
Ersatzneubau Hafenbrücken
Instandsetzung BW 1.200 (N13)

	Datum	Zeichen
Bearb.:		
Gez.:		
Gepr.:		

ASB - Nr.:

Plandarstellung:
Übersichtslageplan

Entwurfsplanung

Maßstab: 1:25.000

Aufgestellt:
Nürnberg, den .....
Grassl / Emch+Berger

Geprüft:
Nürnberg, den .....
SÖR Nürnberg

Gesehen:

Genehmigt: