
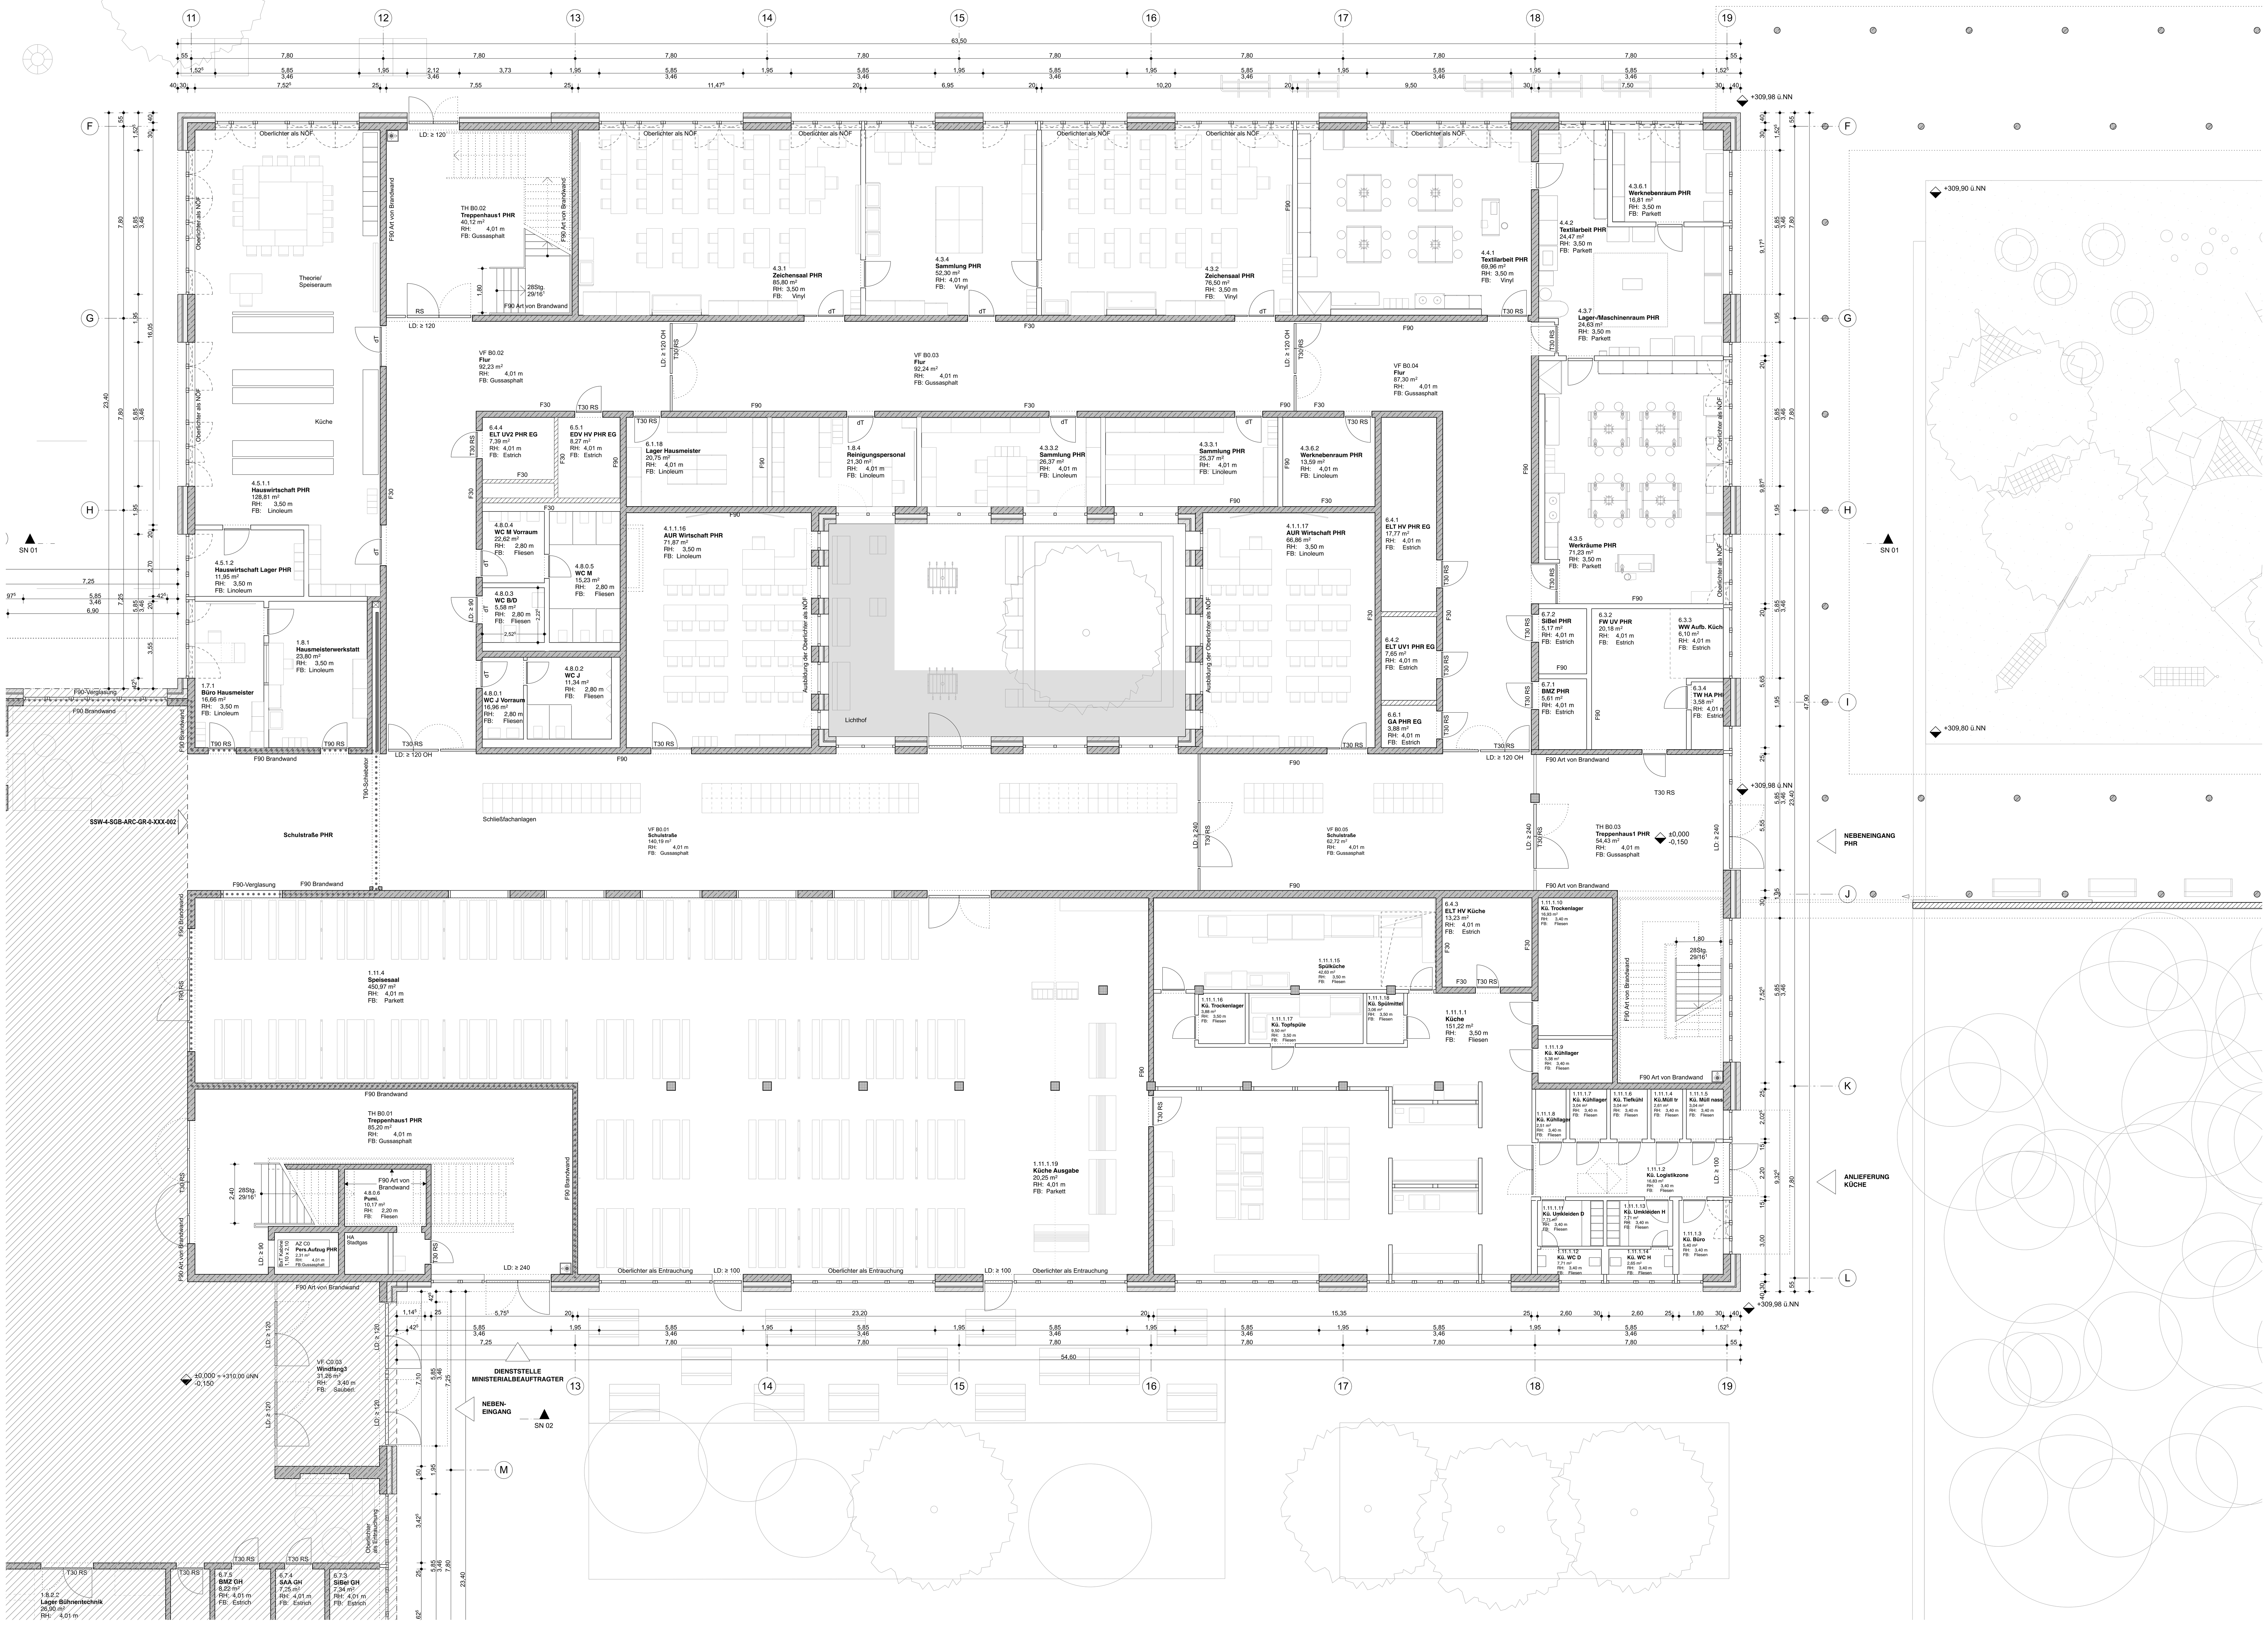


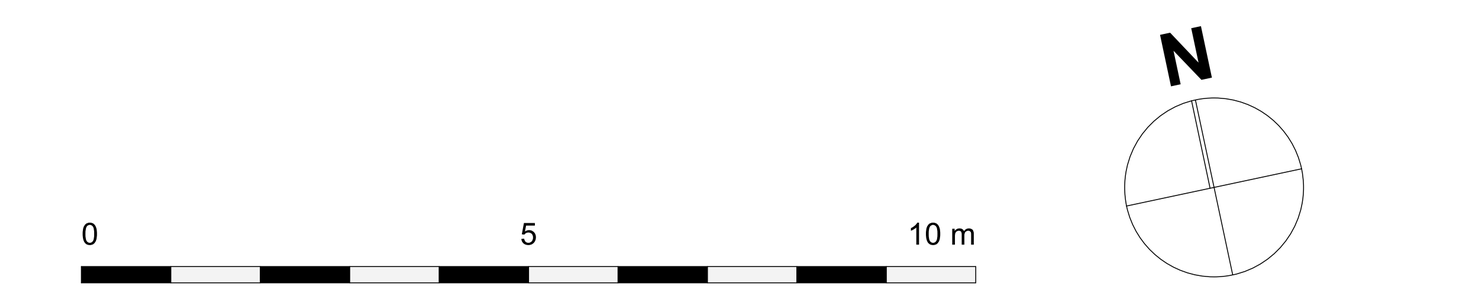


	Stahlbeton		OK FFB	Oberkante Fertigfußboden
	WU-Beton		OK RFB	Oberkante Rohfußboden
	Mauerwerk		▽	Fertigkanten
	Mauerwerk (perforiert)		▼	Rohkanten
	Leichtbau		OK	Oberkante
	Ausfachung (Sichtmauerwerk, Luftschicht, Mauerwerk)		UK	Unterkante
			FFB	Fertigfußboden
			RFB	Rohfußboden
○○○○○○○	Brandwandverlauf		AD	Abhangdecke
F90	feuerbeständig		RD	Rohdecke
F30	feuerhemmend		BRH	Brüstungshöhe Roh/Fertig ü.OK
RA	Rauchableitung		NÖF	Nachtlüftungsflügel
T90 RS	Brandschutztür T90 rauchdicht selbstschließend			
T30 RS	Brandschutztür T30 rauchdicht selbstschließend			Gebäudeachsen
RS	Tür rauchdicht und selbstschließend			unter / vor Schnittebene (verdeckt)
vds	Tür vollwandig dicht und selbstschließend			über / hinter Schnittebene
dt	Tür dichtschließend			Schnitt
LD	lichte Durchgangsbreite			Schnittbezeichnung
				Installationsschacht
Sämtliche Türen im Verlauf von Rettungswegen haben eine lichte Durchgangshöhe von ≥ 2,00m.				trockene Steigleitung

NÜRNBERG

Pommernstraße 10

SSW

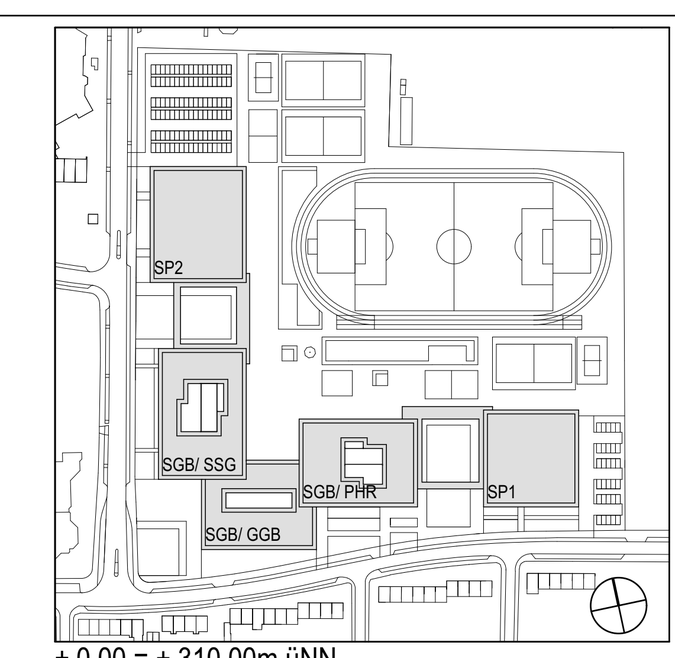

± 0,00 = + 310,00m üNN

Baumaßnahme
Neubau
Schulzentrum Südwest

ID/Geb
118/972

Genehmigungsplanung
Grundriss EG

Maßstab 1:100
Format A0

gezeichnet sh/bes
geprüft lr

Freigabe Bauherr

Index-Änderung-Ergänzung

Index	Datum	Art der Änderung

Freigabe Architekt

Bauherrnvertretung

Stadt Nürnberg
Hochbauamt H/P
Marientorgraben 11
90402 Nürnberg
Tel.: +49(0)911 231-
Tel.: +49(0)911 231-
H-SSW@stadt.nuernberg.de

Planer

Plan-Nr.
SSW-4-SGB-ARC-GR-0-XXX-001

Datum
15.06.2020

Architekt

Staab Architekten GmbH
Schlesische Straße 27
10997 Berlin
Tel.: +49(0)30 617 914 -0
Fax: +49(0)30 617 914 -11
info@staab-architekten.com

Grundriss EG SGB PHR M 1:100 Genehmigungsplanung