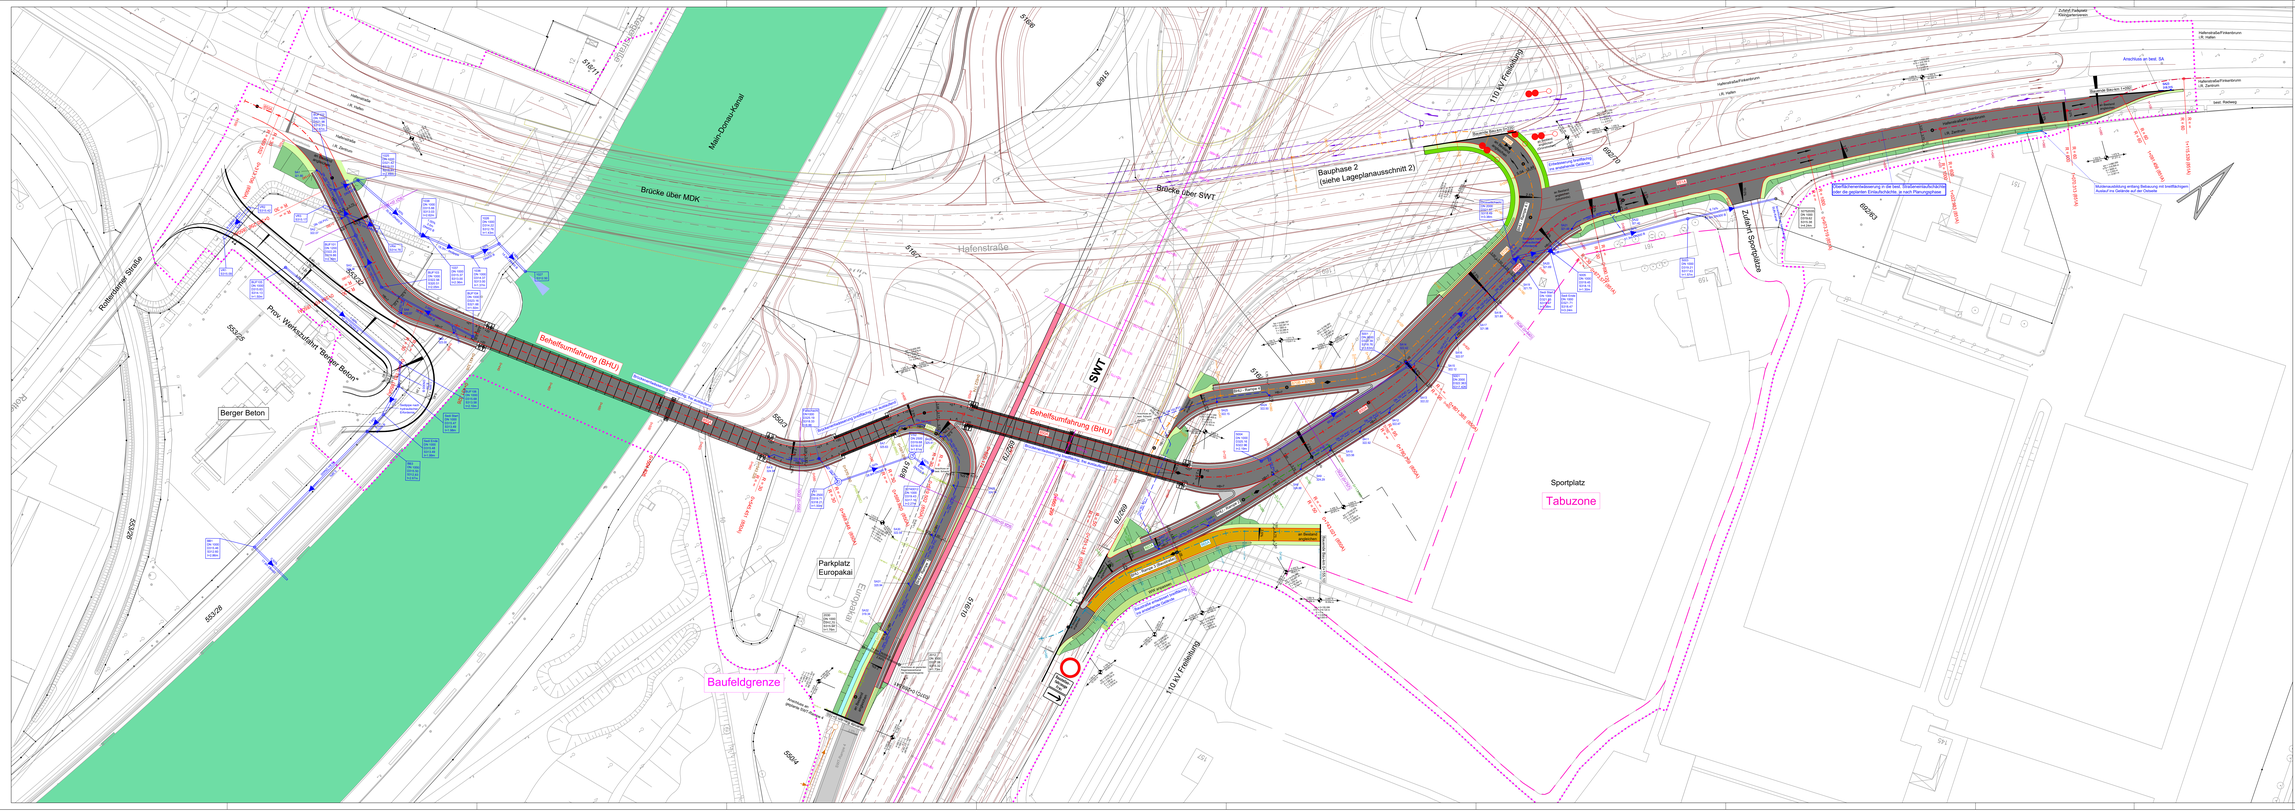


Zeichenerklärung

Planung

- Fahrbahn mit Achse und Fahrstreifenaufteilung
- Bankett
- Grünfläche
- Ungebundener Oberbau
- Stützbauwerk
- Notgehweg
- Dammböschung
- Entwässerungsgraben
- Planung Hafenstraße

H = 15000 m
1,50 % R=7.500 T=112,50 m
0,700% R=25.000 T=175,000 m

- Neigungsbruchpunkt mit Angabe von Ausrundungshalbmesser, Längsneigung und Abstand zum nächsten Neigungsbruchpunkt
- Tangentenschnittpunkt
- Gradientenhochpunkt
- Gradiententiefpunkt
- Querneigung
- LSA

Verwaltung

- Flurstücksgrenze

Entwässerung

vorhanden / geplant

- Straßenablauf
- Prüfschacht
- Regenwasserleitung

Bordsteine

- HB+7 — Hochbordstein SA +7 cm
- A — Übergang (z.B. von +7 cm auf +20 cm)
- +20 — +20 Anschlag der Randbegrenzung auf Brückenbauwerk

Hinweis Bauphase 1

BHU-Rampe 4.1:
Führung Verkehr i.R. Hafen über Bestandsbauwerk Brücke über die SWT (Fahrtahn Nordseite)

I B I - G _ H A 6 - G D T - S T R - G P L - 5 - L P - 5 0 2 - A			
Entwurfsbearbeitung: INGE IBI Hafenstraße	V17-037	Datum	Zeichen
IGS-INGENIEURE GmbH & Co. KG Hamburg · Berlin · Bremen	bearbeitet	17.08.2020	RY
	gezeichnet	18.08.2020	Gny
	geprüft	19.08.2020	Gny

Stadt Nürnberg Servicebetrieb öffentlicher Raum Sustacher Straße 2 - 5, 90480 Nürnberg , Tel.09132/17637	bearbeitet:		
	gezeichnet:		
	geprüft:		
	PSP Nr.:		
	Projekt:		

Nr.	Art der Änderung	Datum	Zeichen
3			
2	Anpassung Hauptstrecke BHU Hafenstraße	19.08.2020	RY
1	Prüfanmerkungen Stadt Nürnberg	30.07.2020	MM

AUSFÜHRUNGSPLANUNG

Stadt Nürnberg Servicebetrieb öffentlicher Raum Sustacher Straße 2 - 5, 90480 Nürnberg , Tel.09132/17637	Unterlage/Blatt-Nr.: 2.1
Hafenbrücken Nürnberg	Lageplan incl. Entwässerung Behelfsumfahrung
PROJEKT-Nr.:	Maßstab: 1: 500

Projekt Hafenbrücken

-Planungsleistungen für die Erneuerung der Hafenbrücken-
Los 1 Hafenstraße - Verkehrsanlagen

Aufgestellt:
Stadt Nürnberg, den .....
Servicebetrieb öffentlicher Raum

.....