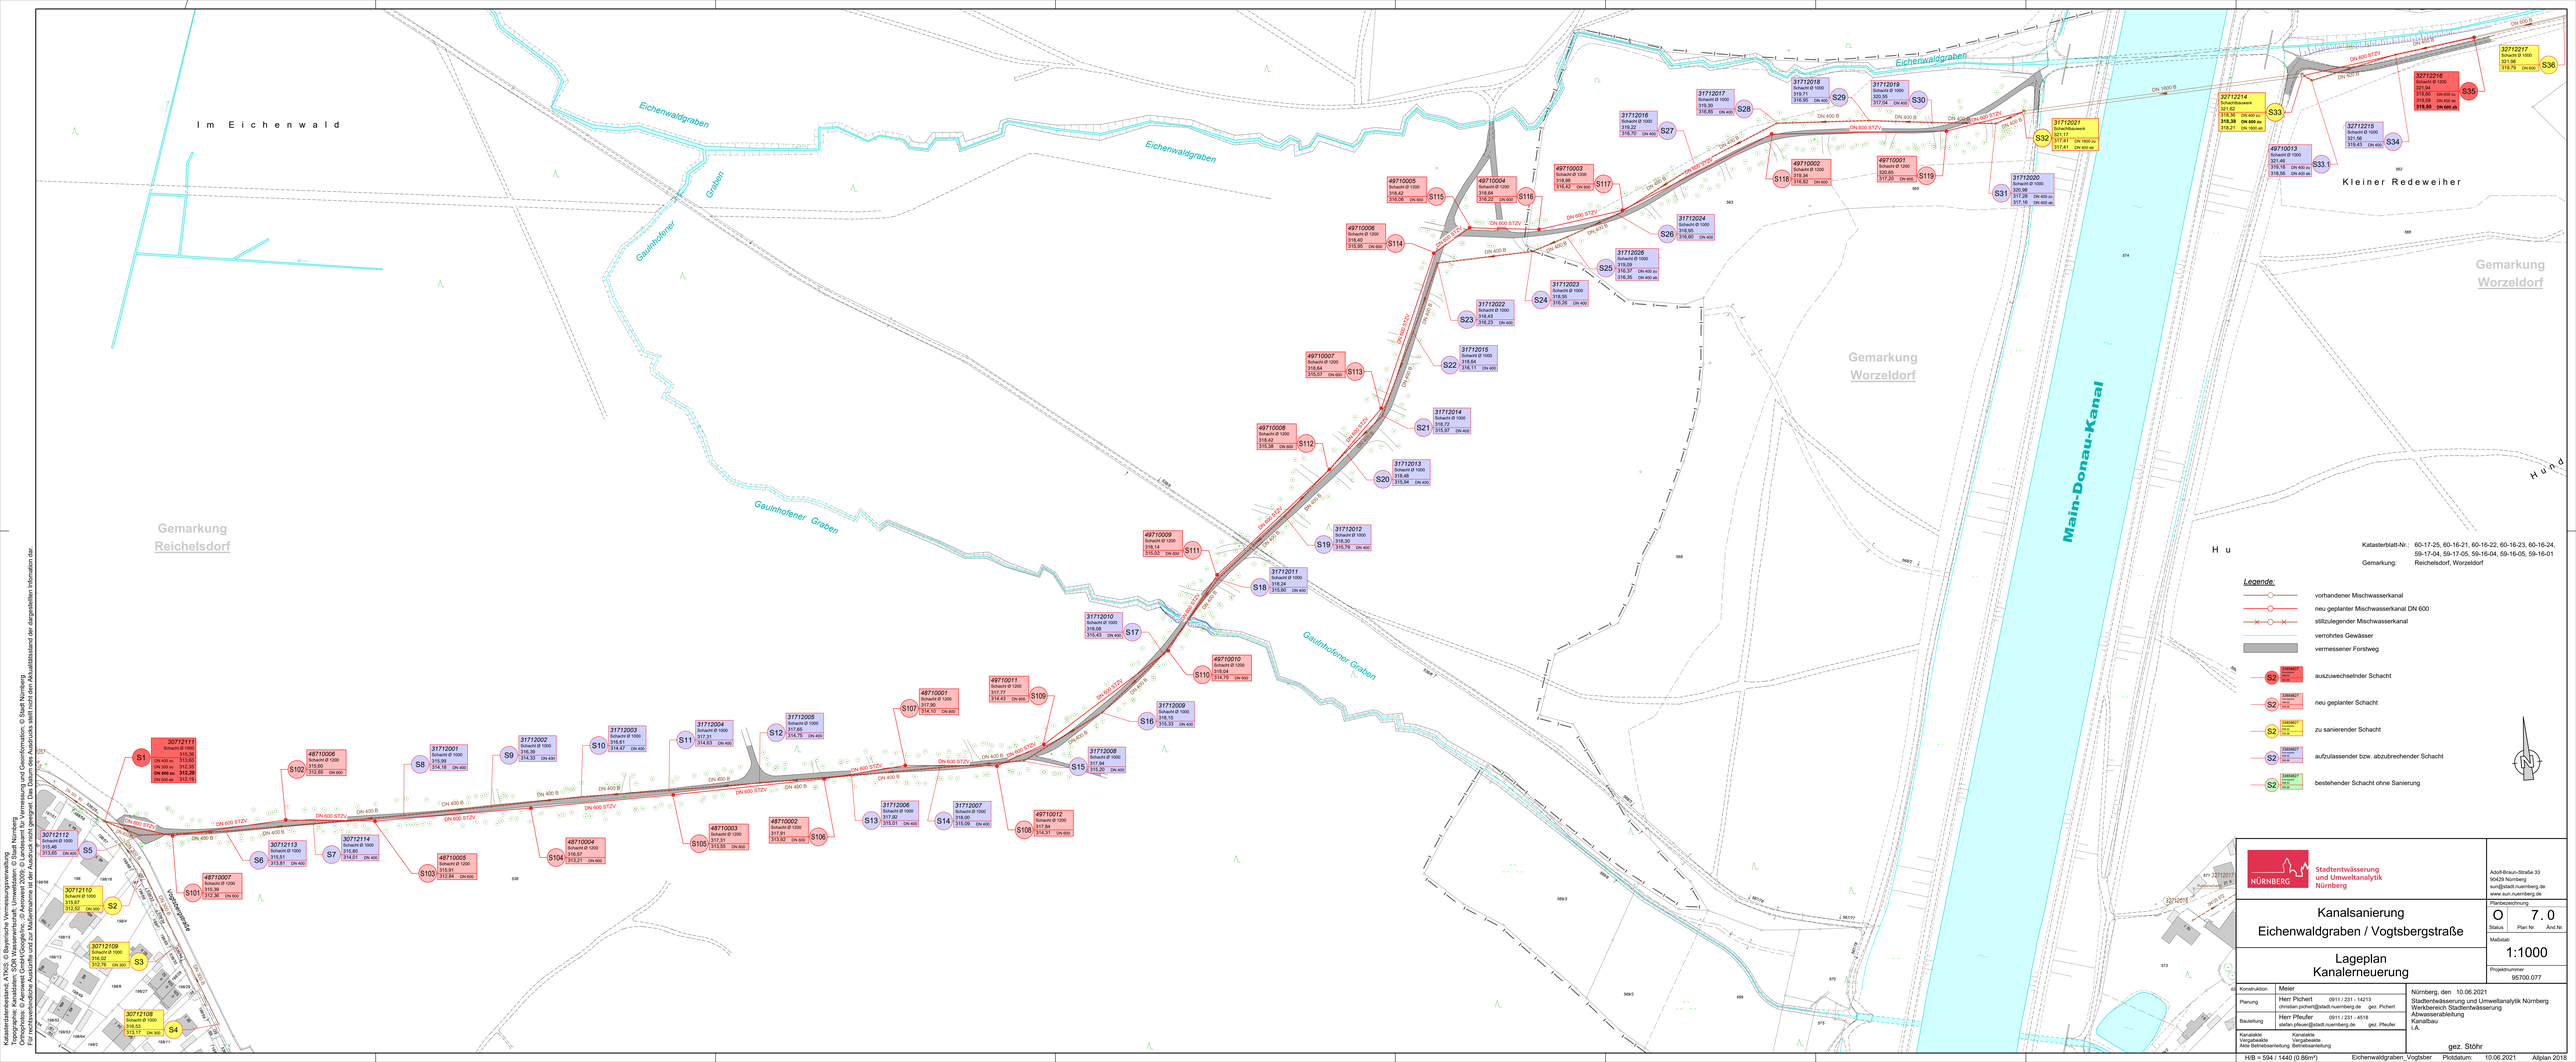

Im Eichenwald
Eichenwaldgraben
Graben
Gauinhofener
Gauinhofener Graben
Gemarkung
Reichelsdorf
Gemarkung
Worzeldorf
Kleiner Redeweiher
Main-Donau-Kanal
Hund
Hu
Lindenstraße
Katasterblatt-Nr.: 60-17-25, 60-16-21, 60-16-22, 60-16-23, 60-16-24, 59-17-04, 59-17-05, 59-16-04, 59-16-05, 59-16-01
Gemarkung: Reichelsdorf, Worzeldorf
Legende:
vorhandener Mischwasserkanal
neu geplanter Mischwasserkanal DN 600
stillzulegender Mischwasserkanal
verrohrtes Gewässer
vermessener Forstweg
auszuwechselnder Schacht
neu geplanter Schacht
zu sanierender Schacht
aufzulassender bzw. abzubrechender Schacht
bestehender Schacht ohne Sanierung
Stadtentwässerung und Umweltanalytik Nürnberg
Adolf-Braun-Straße 33
90419 Nürnberg
sun@stadt.nuernberg.de
www.sun.nuernberg.de
Kanalsanierung
Eichenwaldgraben / Vogtsbergstraße
Lageplan
Kanalerneuerung
Planbezeichnung
O 7. 0
Status Plan Nr. Änd.Nr.
Maßstab
1:1000
Projektnummer
95700.077
Konstruktion Meier
Planung Herr Pichert 0911 / 231 - 14213 christian.pichert@stadt.nuernberg.de gez. Pichert
Bauleitung Herr Pfeufer 0911 / 231 - 4518 stefan.pfeufer@stadt.nuernberg.de gez. Pfeufer
Kanalarbeiten Vergabeakte Alte Betriebsanleitung
Kanalarbeiten Vergabeakte Betriebsanleitung
Nürnberg, den 10.06.2021
Stadtentwässerung und Umweltanalytik Nürnberg
Werkbereich Stadtentwässerung
Abwasserableitung
Kanalbau
i.A.
gez. Stöhr
H/B = 594 / 1440 (0.86m²)
Eichenwaldgraben_Vogtsber
Plotdatum: 10.06.2021
Allplan 2015