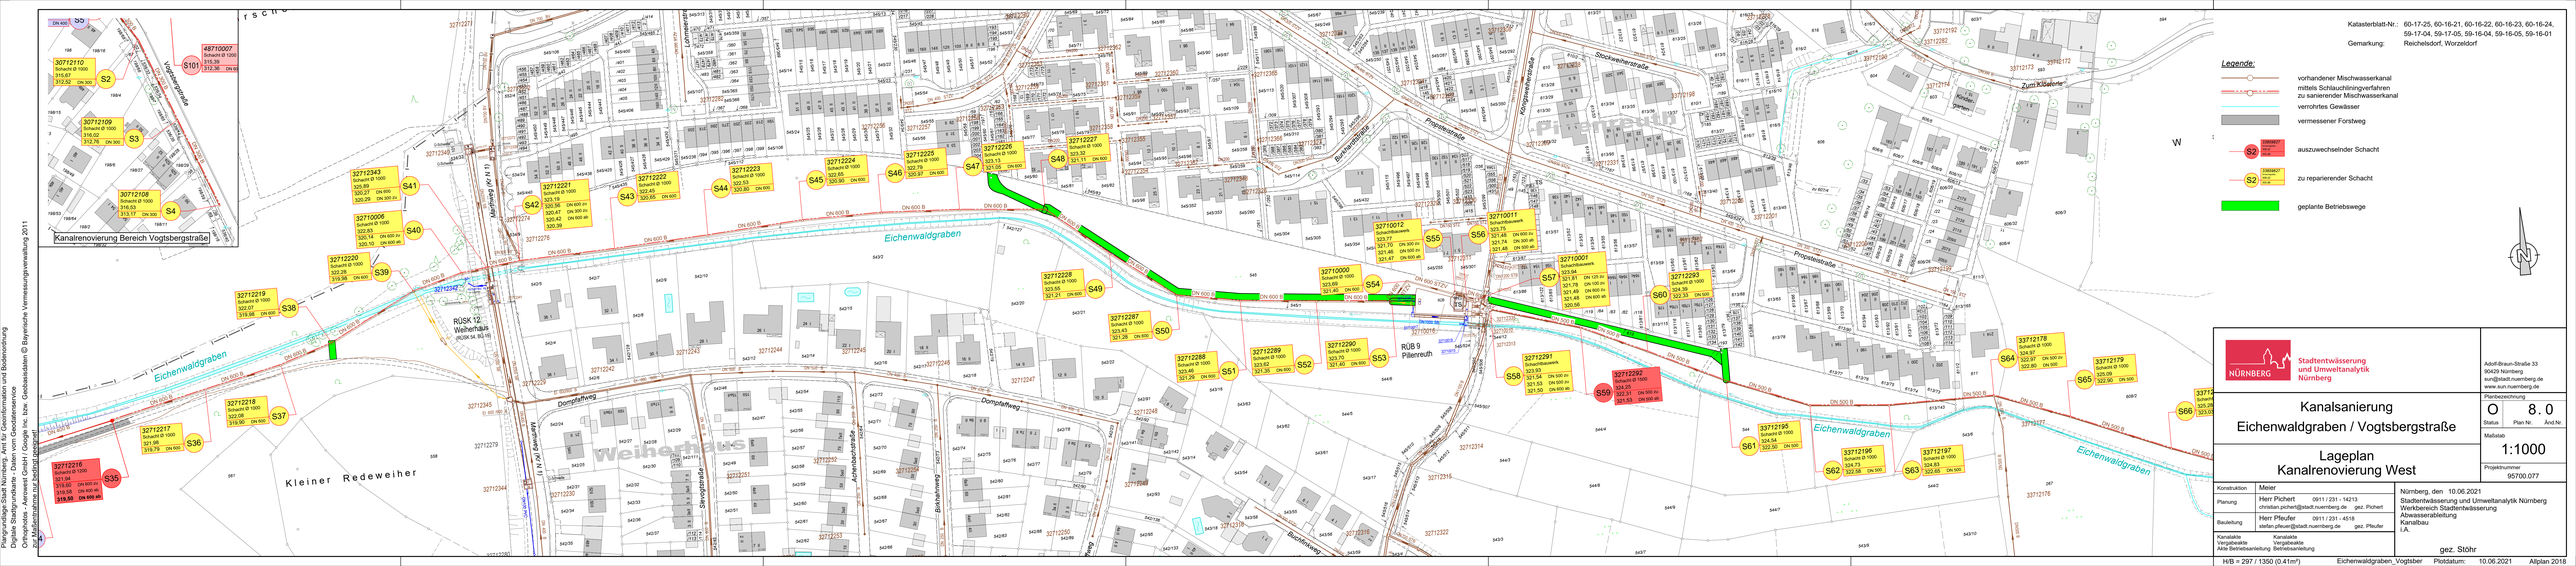


Katasterblatt-Nr.: 60-17-25, 60-16-21, 60-16-22, 60-16-23, 60-16-24, 59-17-04, 59-17-05, 59-16-04, 59-16-05, 59-16-01
Gemarkung: Reichelsdorf, Worzeldorf

Legende:

- vorhandener Mischwasserkanal
- mittels Schlauchlining verfahren zu sanierender Mischwasserkanal
- verrohrtes Gewässer
- vermessener Forstweg
- auszuwechselnder Schacht
- zu reparierender Schacht
- geplante Betriebswege

NÜRNBERG Stadtentwässerung und Umweltanalytik Nürnberg

Adolf-Braun-Straße 33
90429 Nürnberg
sun@stadt.nuernberg.de
www.sun.nuernberg.de

Kanalsanierung Eichenwaldgraben / Vogtsbergstraße

Lageplan Kanalrenovierung West

Planbezeichnung: O 8.0 (Status / Plan Nr. / Änd.Nr.)
Maßstab: 1:1000
Projektnummer: 95700.077

Konstruktion	Meier	
Planung	Herr Pichert christian.pichert@stadt.nuernberg.de	0911 / 231 - 14213 gez. Pichert
Bauleitung	Herr Pfeufer stefan.pfeufer@stadt.nuernberg.de	0911 / 231 - 4518 gez. Pfeufer
Kanalakte Vergabeakte Akte Betriebsanleitung	Kanalakte Vergabeakte Betriebsanleitung	

Nürnberg, den 10.06.2021
Stadtentwässerung und Umweltanalytik Nürnberg
Werkbereich Stadtentwässerung
Abwasserableitung
Kanalbau
i.A.
gez. Stöhr

H/B = 297 / 1350 (0.41m²) Eichenwaldgraben_Vogtsber Plotdatum: 10.06.2021 Allplan 2018

Plangrundlage Stadt Nürnberg, Amt für Geoinformation und Bodenordnung
Topographische Grundlage: Bayerische Vermessungsverwaltung 2011
Orthophotos – Aerowest GmbH / Google Inc. bzw. Geobasisdaten © Bayerische Vermessungsverwaltung 2011
Zur Maßnahme nur bedingt geeignet