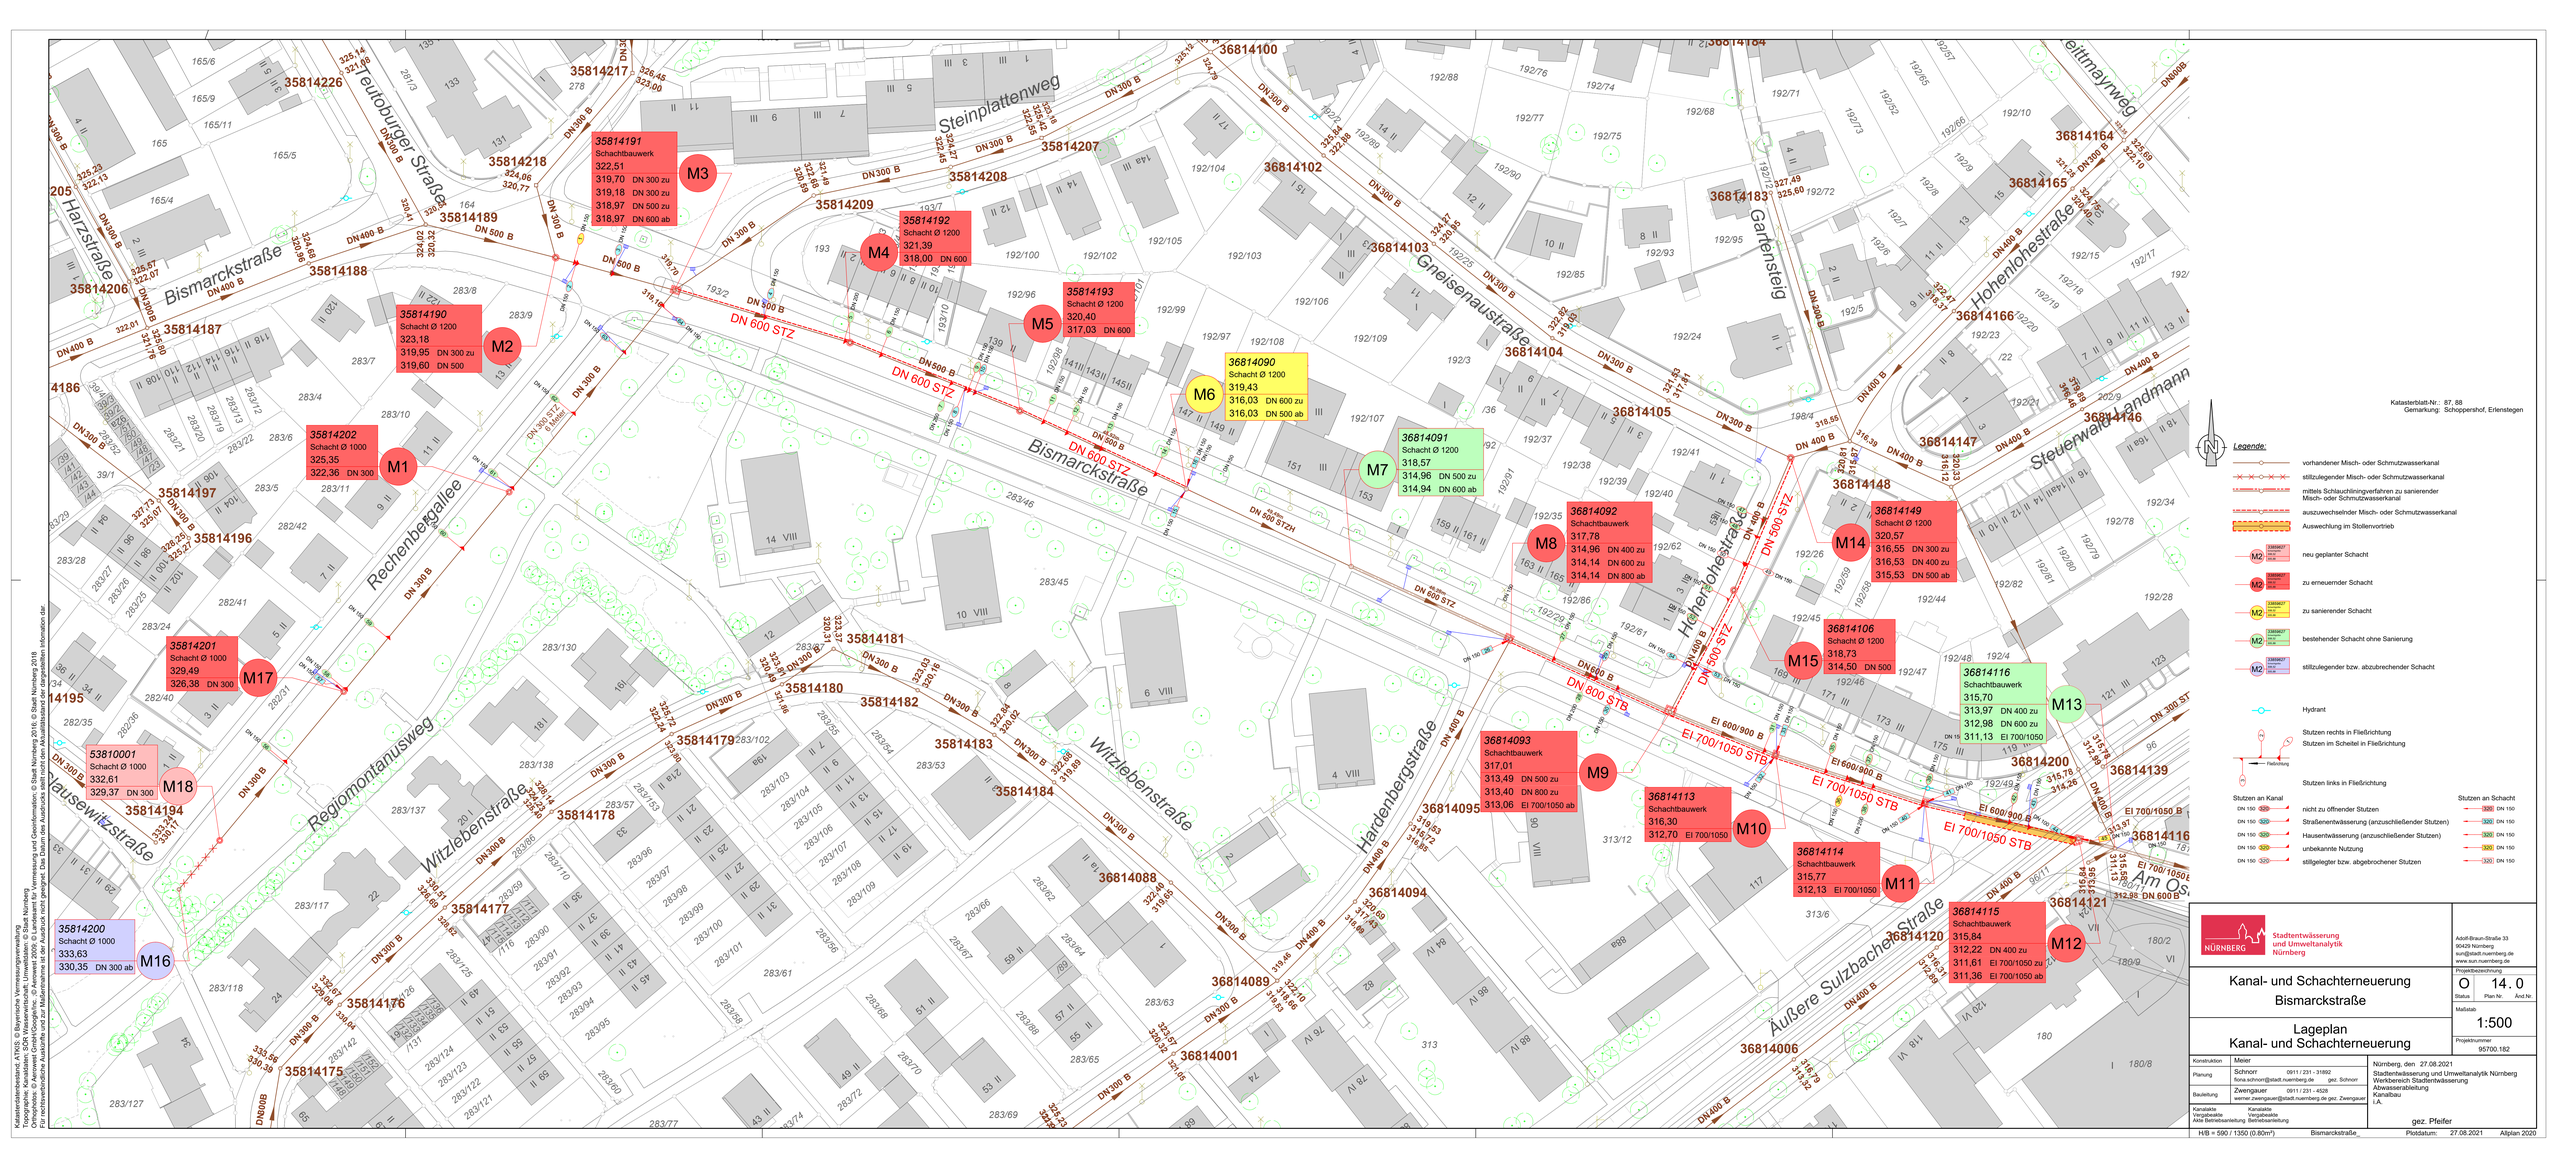

M1
35814202
Schacht Ø 1000
325,35
322,36 DN 300
M2
35814190
Schacht Ø 1200
323,18
319,95 DN 300 zu
319,60 DN 500
M3
35814191
Schachtbauwerk
322,51
319,70 DN 300 zu
319,18 DN 300 zu
318,97 DN 500 zu
318,97 DN 600 ab
M4
35814192
Schacht Ø 1200
321,39
318,00 DN 600
M5
35814193
Schacht Ø 1200
320,40
317,03 DN 600
M6
36814090
Schacht Ø 1200
319,43
316,03 DN 600 zu
316,03 DN 500 ab
M7
36814091
Schacht Ø 1200
318,57
314,96 DN 500 zu
314,94 DN 600 ab
M8
36814092
Schachtbauwerk
317,78
314,96 DN 400 zu
314,14 DN 600 zu
314,14 DN 800 ab
M9
36814093
Schachtbauwerk
317,01
313,49 DN 500 zu
313,40 DN 800 zu
313,06 EI 700/1050 ab
M10
36814113
Schachtbauwerk
316,30
312,70 EI 700/1050
M11
36814114
Schachtbauwerk
315,77
312,13 EI 700/1050
M12
36814115
Schachtbauwerk
315,84
312,22 DN 400 zu
311,61 EI 700/1050 zu
311,36 EI 700/1050 ab
M13
36814116
Schachtbauwerk
315,70
313,97 DN 400 zu
312,98 DN 600 zu
311,13 EI 700/1050
M14
36814149
Schacht Ø 1200
320,57
316,55 DN 300 zu
316,53 DN 400 zu
315,53 DN 500 ab
M15
36814106
Schacht Ø 1200
318,73
314,50 DN 500
M16
35814200
Schacht Ø 1000
333,63
330,35 DN 300 ab
M17
35814201
Schacht Ø 1000
329,49
326,38 DN 300
M18
53810001
Schacht Ø 1000
332,61
329,37 DN 300
Bismarckstraße
Teutoburger Straße
Harzstraße
Steinplattenweg
Gneisenaustraße
Gartensteig
Hohenlohestraße
Steuerwald-Landmann
Rechenbergallee
Regiomontanusweg
Witzlebenstraße
Hardenbergstraße
Hausenwiesenstraße
Äußere Sulzbachstraße
DN 600 STZ
DN 500 STZ
DN 800 STB
EI 700/1050 STB
EI 600/900 B
Legende:
vorhandener Misch- oder Schmutzwasserkanal
stillzulegender Misch- oder Schmutzwasserkanal
mittels Schlauchlining verfahren zu sanierender Misch- oder Schmutzwasserkanal
auszuwechselnder Misch- oder Schmutzwasserkanal
Auswechslung im Stollenvortrieb
neu geplanter Schacht
zu erneuernder Schacht
zu sanierender Schacht
bestehender Schacht ohne Sanierung
stillzulegender bzw. abzubrechender Schacht
Hydrant
Stutzen rechts in Fließrichtung
Stutzen im Scheitel in Fließrichtung
Stutzen links in Fließrichtung
Stutzen an Kanal
Stutzen an Schacht
nicht zu öffnender Stutzen
Straßenentwässerung (anzuschließender Stutzen)
Hausentwässerung (anzuschließender Stutzen)
unbekannte Nutzung
stillgelegter bzw. abgebrochener Stutzen
Katasterblatt-Nr.: 87, 88
Gemarkung: Schoppershof, Erlenstegen
Stadtentwässerung und Umweltanalytik Nürnberg
Adolf-Braun-Straße 33
90429 Nürnberg
sun@stadt.nuernberg.de
www.sun.nuernberg.de
Kanal- und Schachterneuerung Bismarckstraße
Lageplan Kanal- und Schachterneuerung
Projektbezeichnung
O 14 . 0
Status Plan Nr. Änd.Nr.
Maßstab 1:500
Projektnummer 95700.182
Konstruktion Meier
Planung Schnorr 0911 / 231 - 31892 fiona.schnorr@stadt.nuernberg.de gez. Schnorr
Bauleitung Zwengauer 0911 / 231 - 4525 werner.zwengauer@stadt.nuernberg.de gez. Zwengauer
Kanalakte Vergabeakte Akte Betriebseinleitung Kanalakte Vergabeakte Betriebseinleitung
Nürnberg, den 27.08.2021
Stadtentwässerung und Umweltanalytik Nürnberg
Werkbereich Stadtentwässerung
Abwasserableitung
Kanalbau
i.A.
gez. Pfeifer
H/B = 590 / 1350 (0.80m²)
Bismarckstraße_
Plotdatum: 27.08.2021
Allplan 2020
Kataster-/Leitungsbestand, ATKIS, © Bayerische Vermessungsverwaltung
Basis-DTK, © Bayerische Vermessungsverwaltung, Geobasis-DE/BKG (2009), © Stadt Nürnberg
Orthophotos: © Aerowest GmbH/GoogleInc., © Aerowest 2005/ © Landesamt für Vermessung und Geoinformation; © Stadt Nürnberg 2018; © Stadt Nürnberg 2016
Für rechtsverbindliche Auskünfte wenden Sie sich bitte an Mitarbeiterinnen und Mitarbeiter der Auskunft, die ausschließlich berechtigt sind, Ihnen diese Information über die Leitungsbestandsauskunft zu geben.