

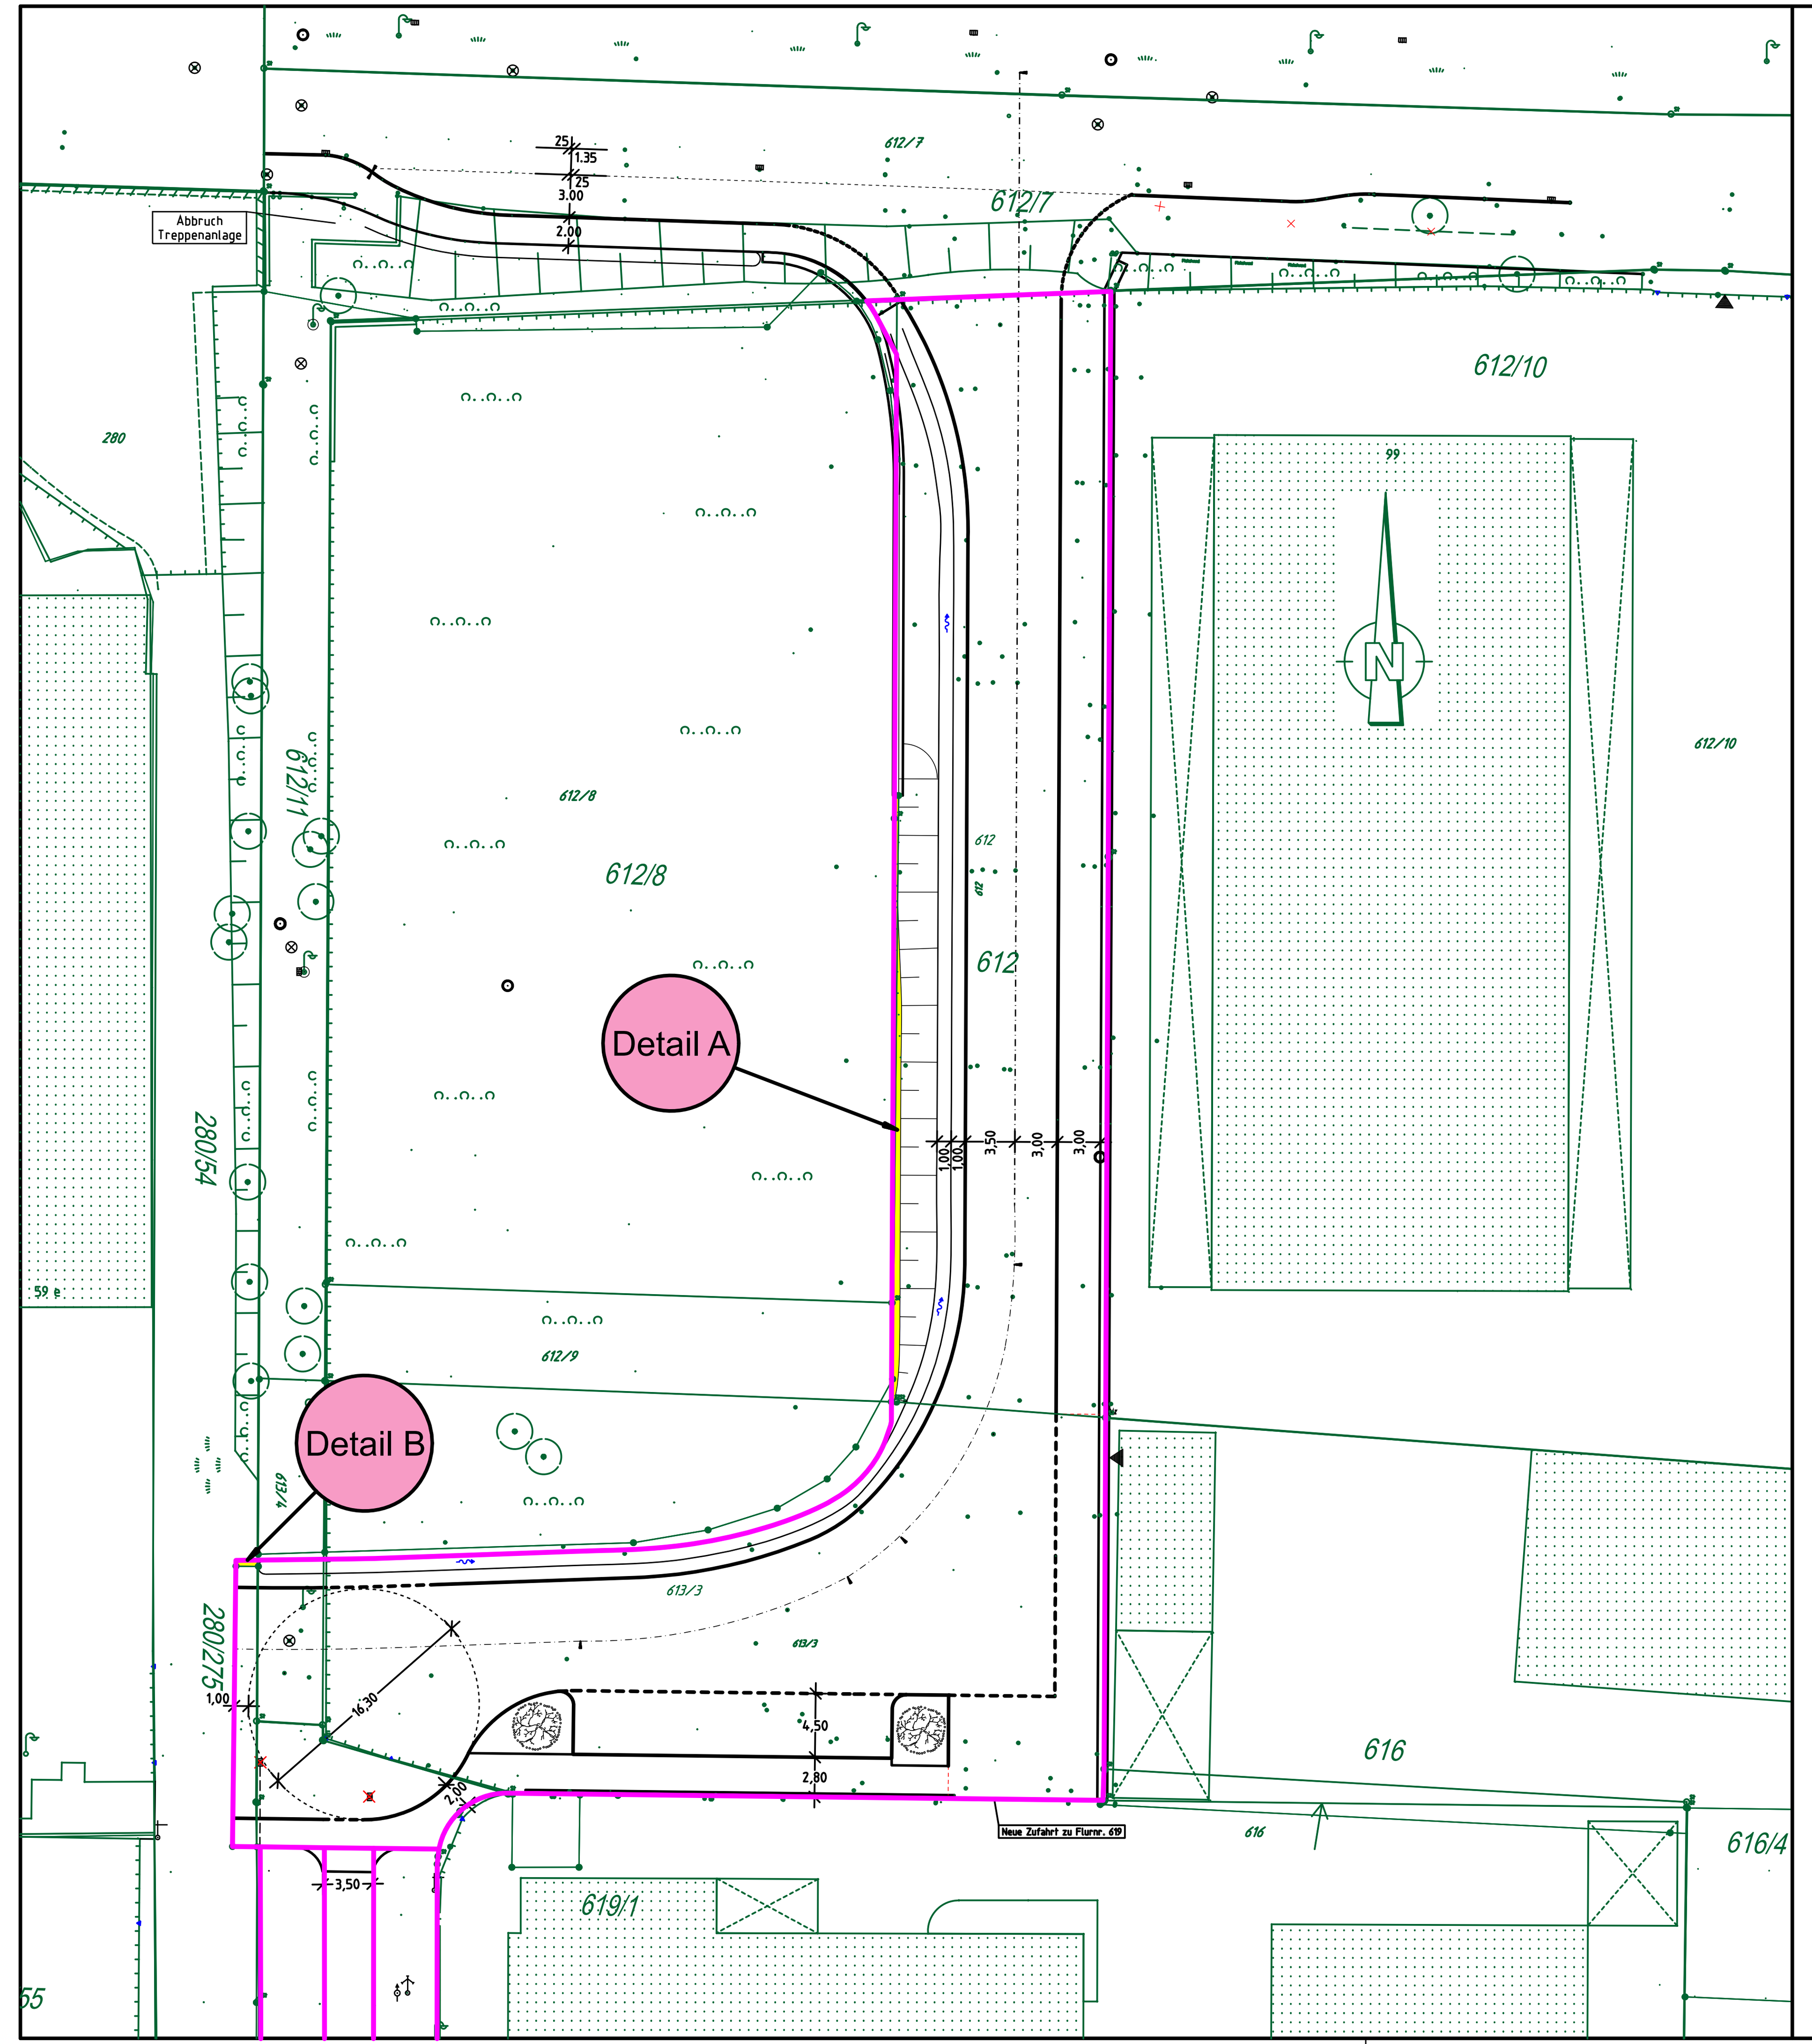


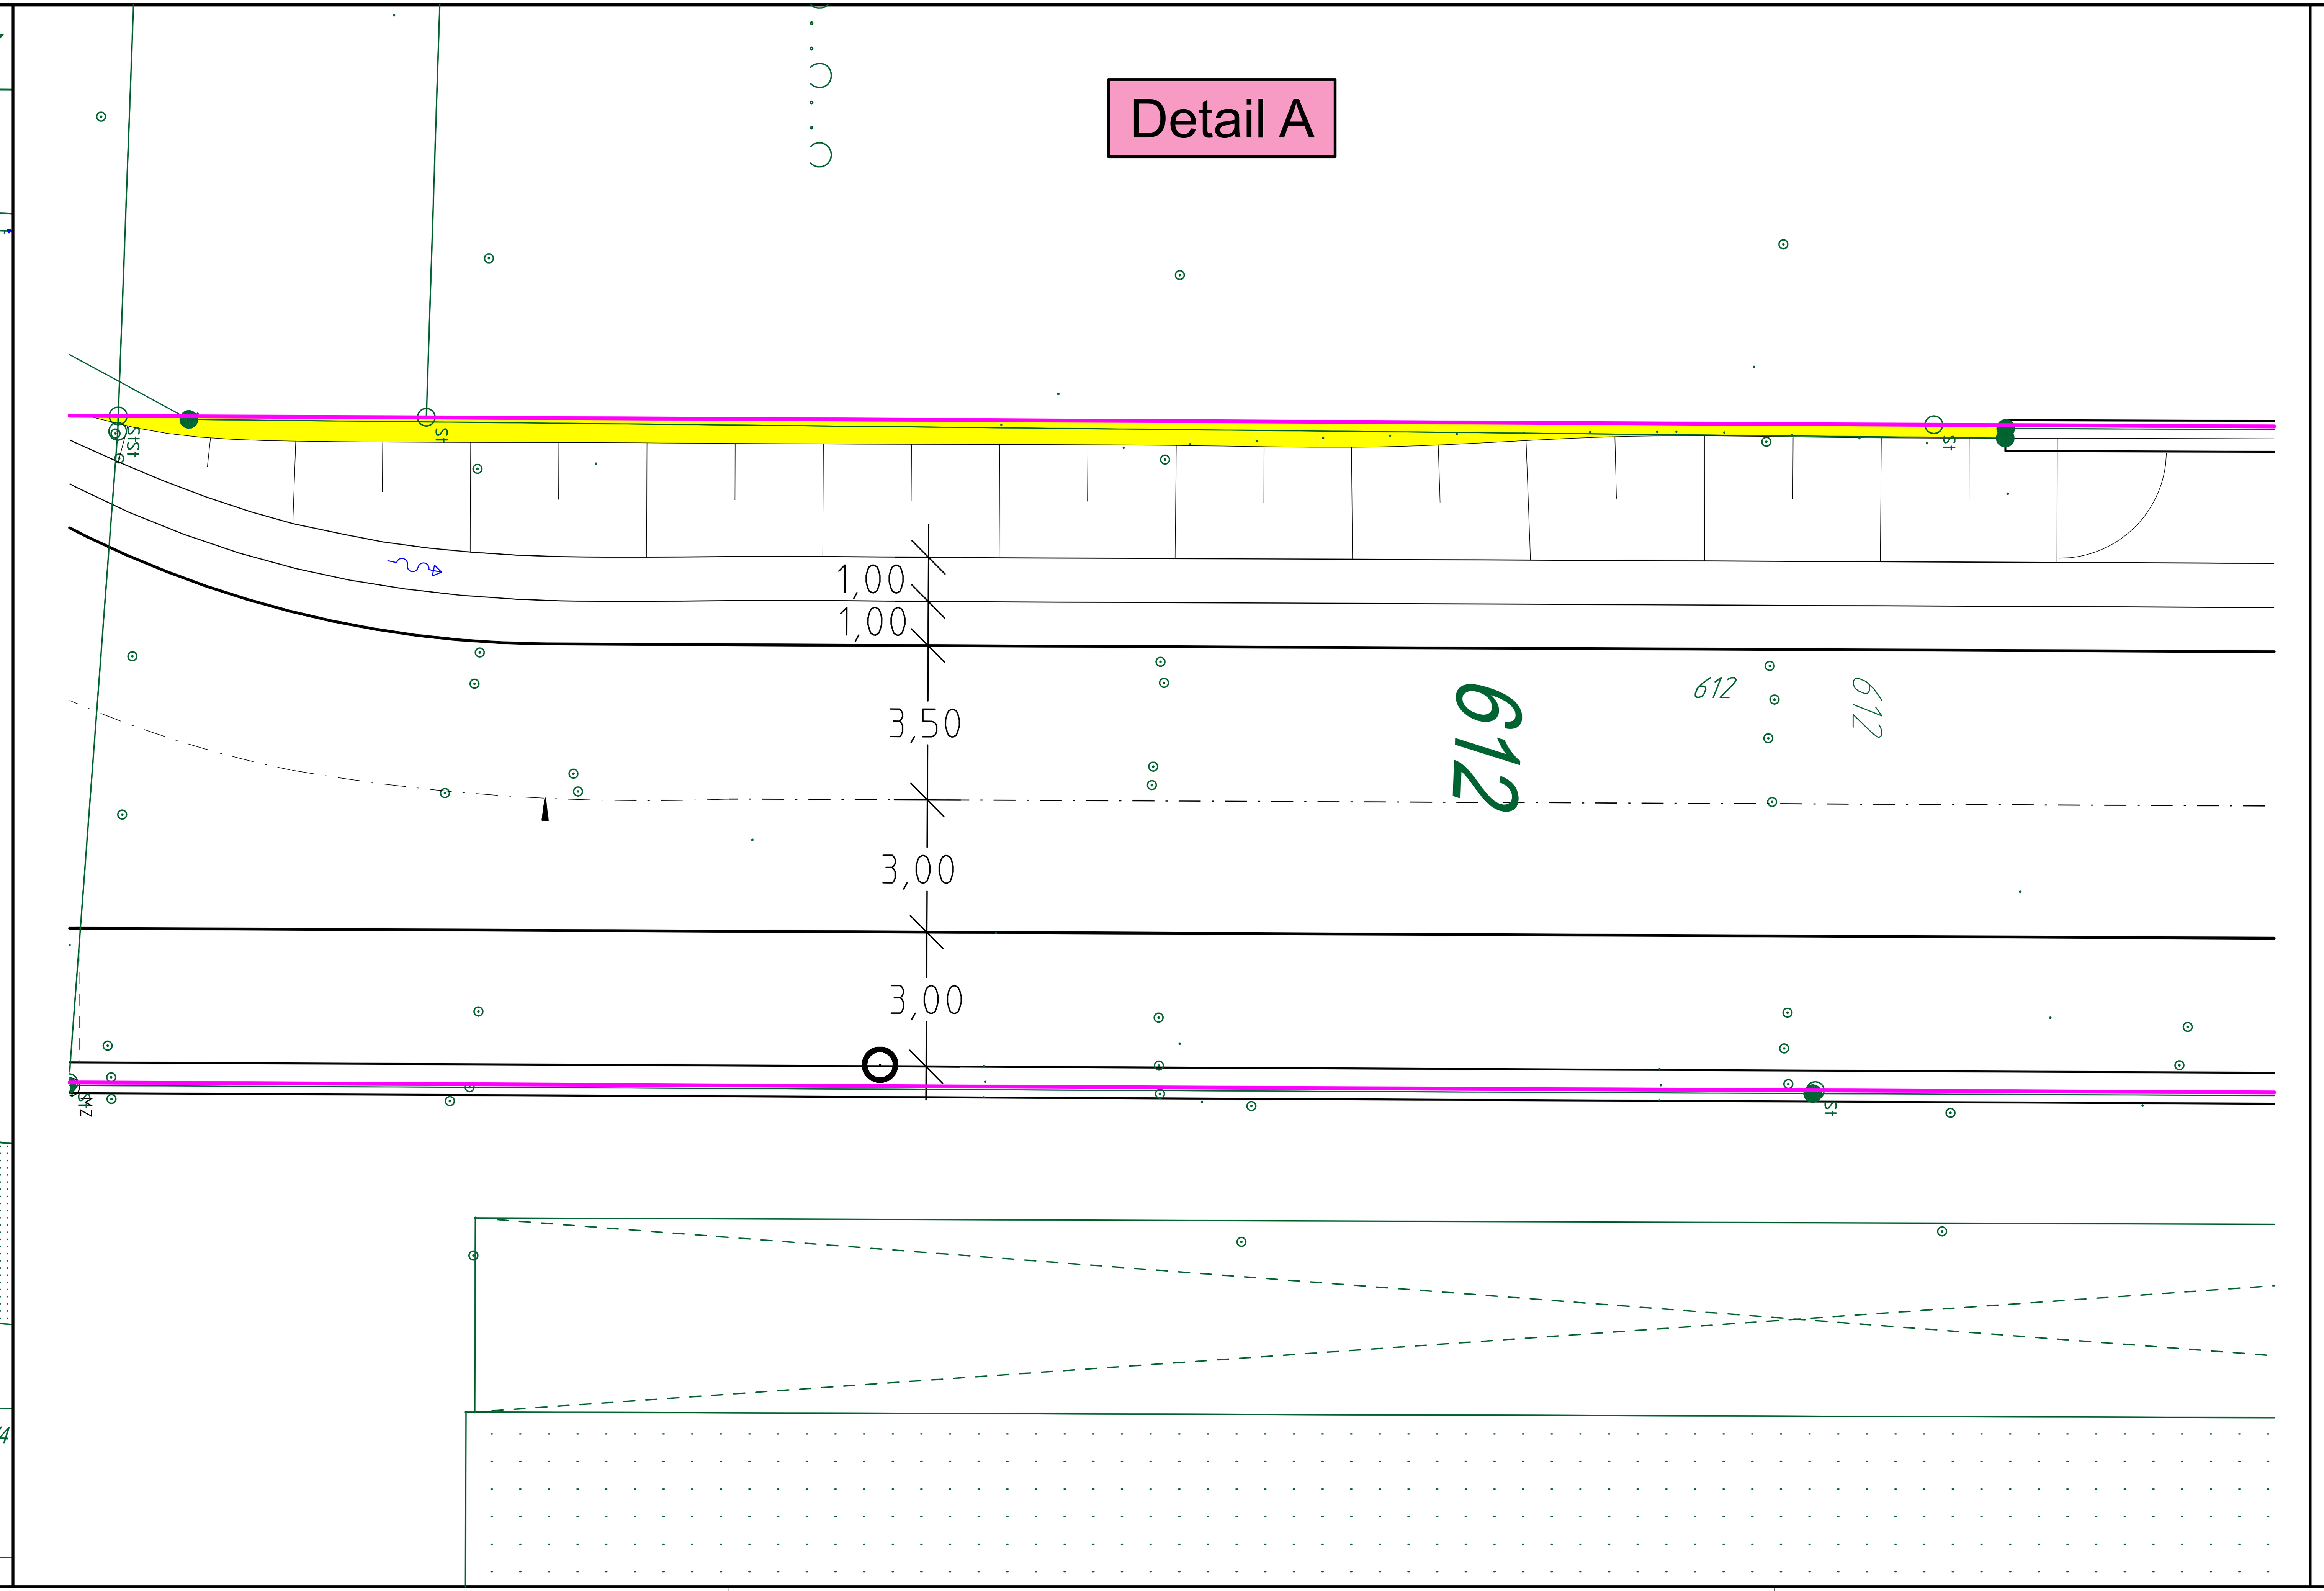

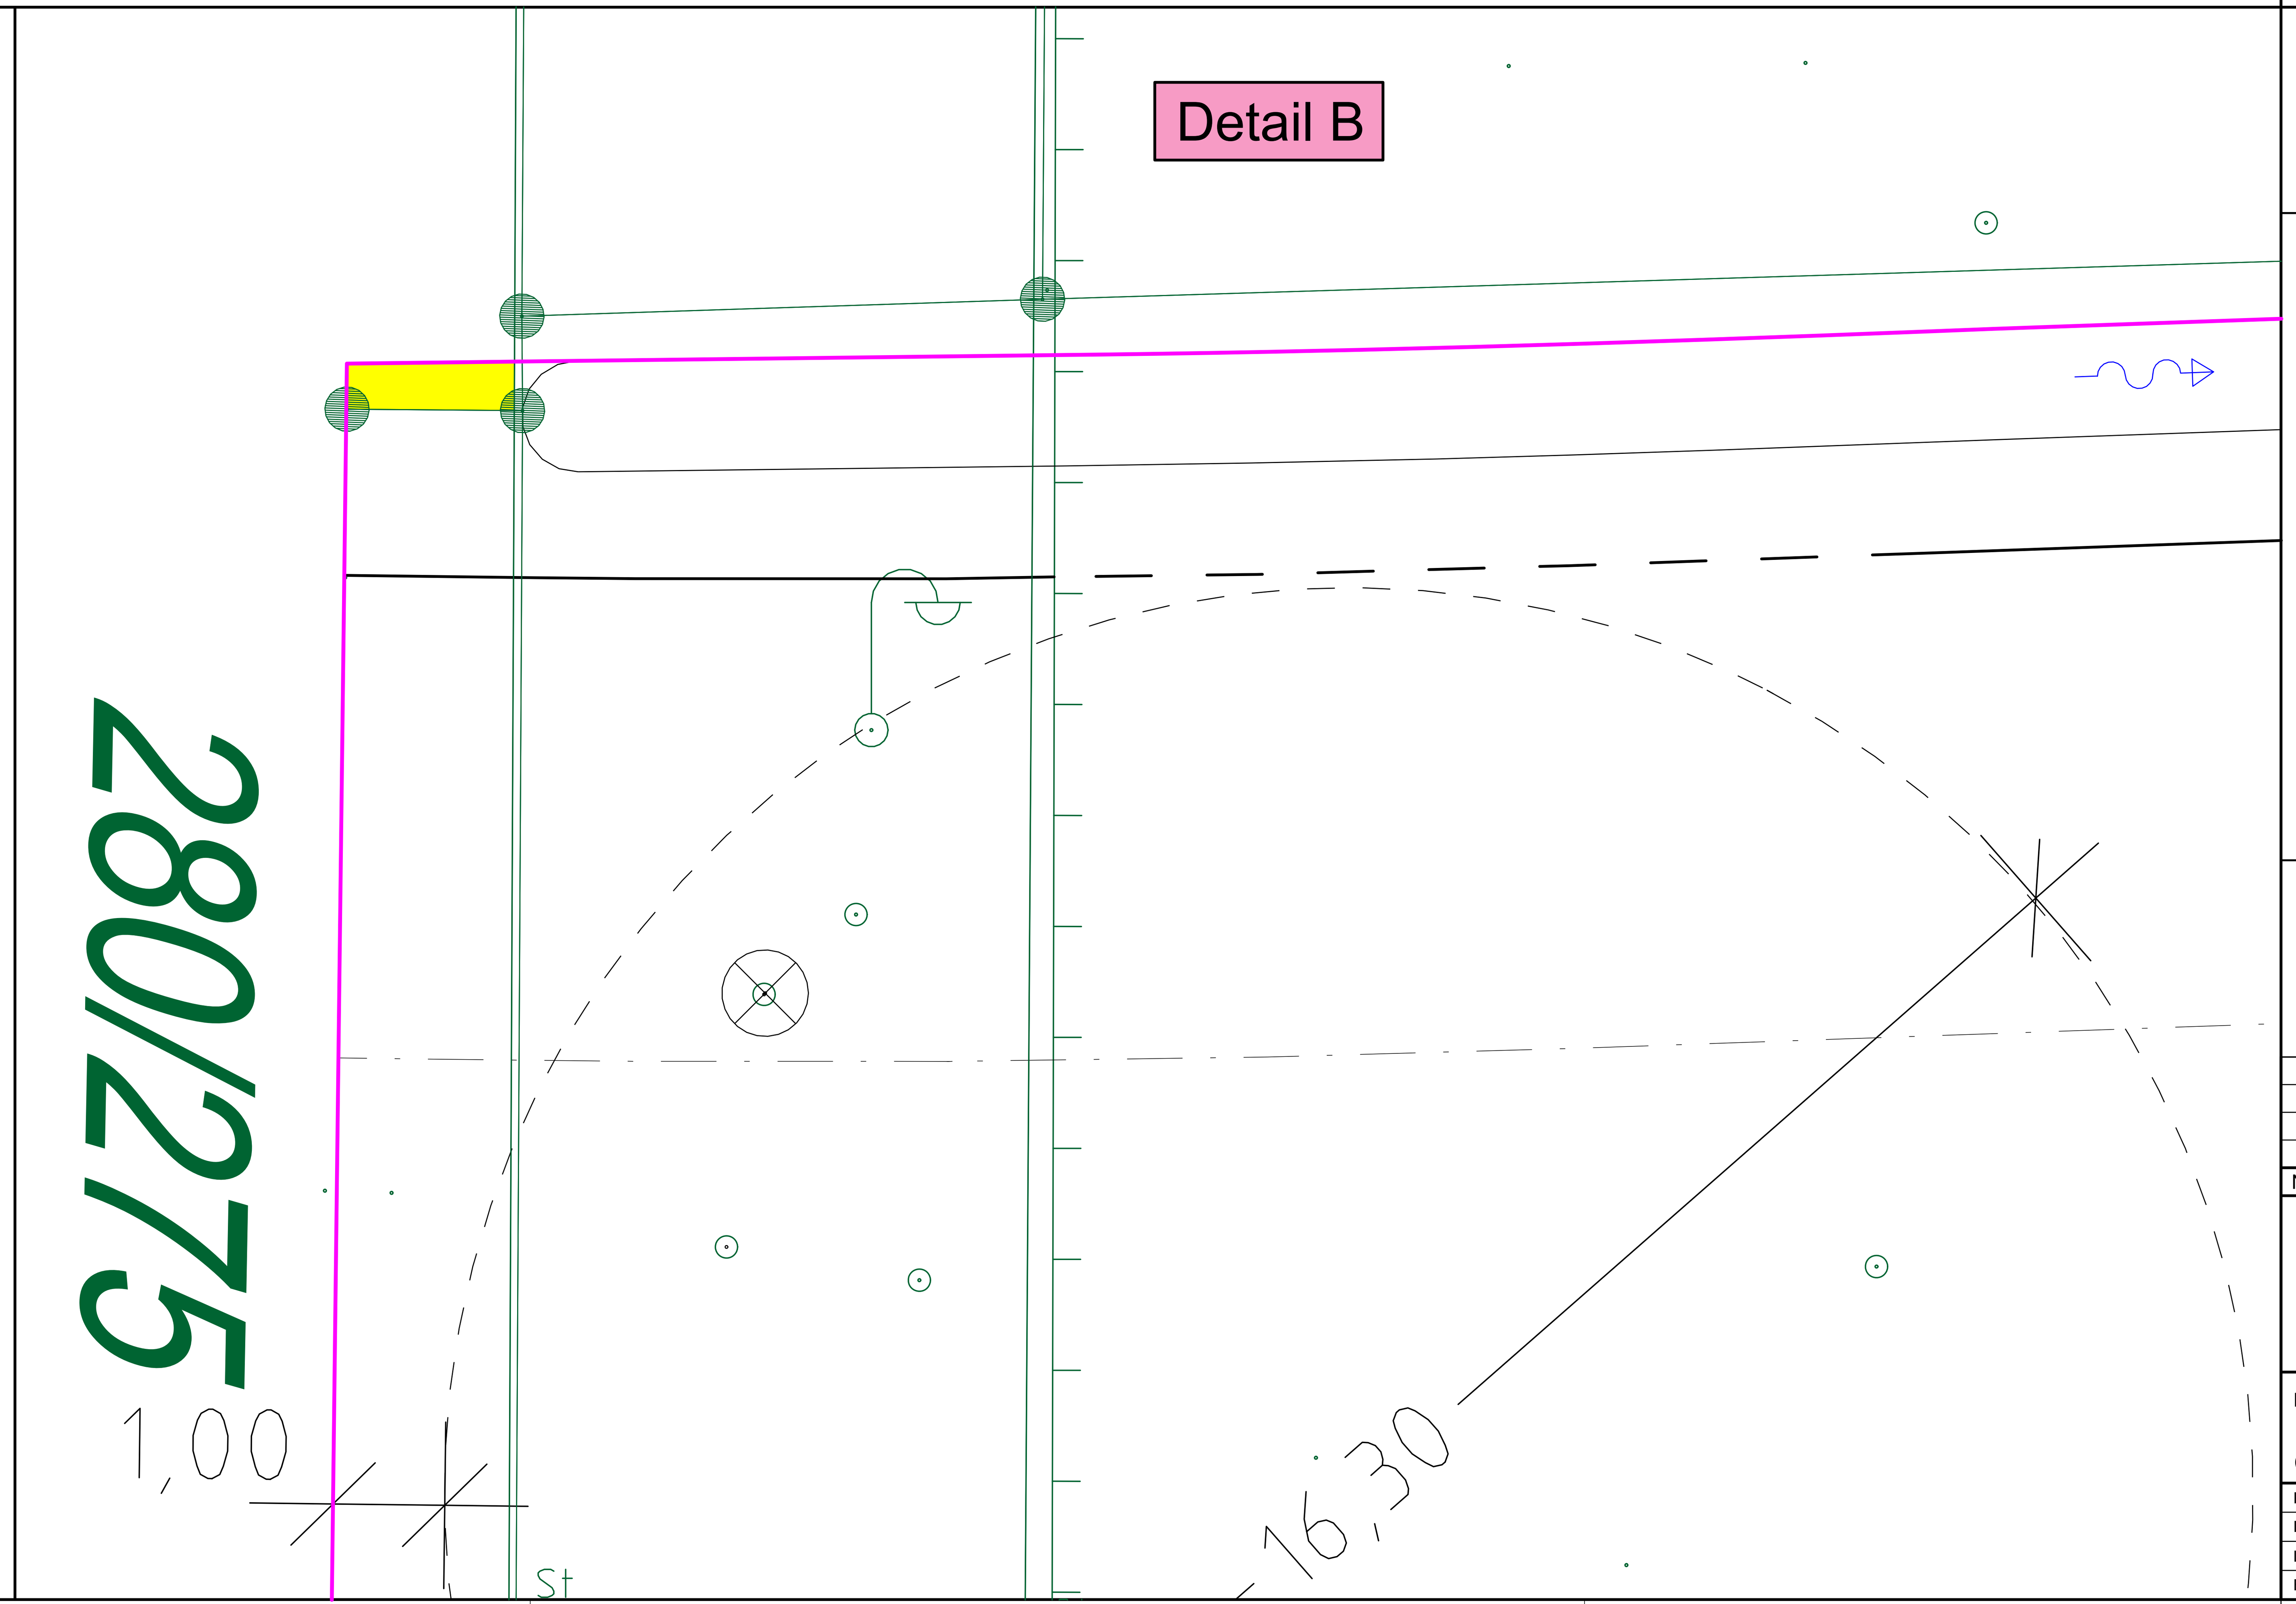

NÜRNBERG

Planzeichen:

- neue Grundstücksgrenzen Geo
- Straßenbegrenzungslinien B-Plan
- 31 Planunterschreitende Fläche
- vorhandener Baum
- neu gepflanzter Baum

Nr.	Datum	Name	Art der Änderung
4			
3			
2			
1			

Stadt Nürnberg
Servicebetrieb
Öffentlicher
Raum Nürnberg

Antalyastraße

(nördliche Kreulstraße)

B-Plan unterschreitenden Flächen

Maßstab 1:500 (Lageplan)		Datum	Name
	bearbeitet	02.09.2021	Englisch
	gezeichnet	02.09.2021	Englisch
	geprüft		

Projekt:	Antalyastraße
Datei:	S_AUSB_500_B-Plan unterschreitender Grenze
Layergruppe:	LG_AUSB_500_B-Plan unterschreitender Grenze
Blattdef:	_Blattname V_ 9.115

Servicebetrieb Öffentlicher Raum
Planung und Bau Straße, SÖR/1-S/1

Nürnberg, 02.09.2021

i.A. gez. Kowalski

geplottet am 02.08.21,aus Datei S_Ausbauplan_500_B-Plan.PLT>Objekt S_AUSB_500_B-Plan