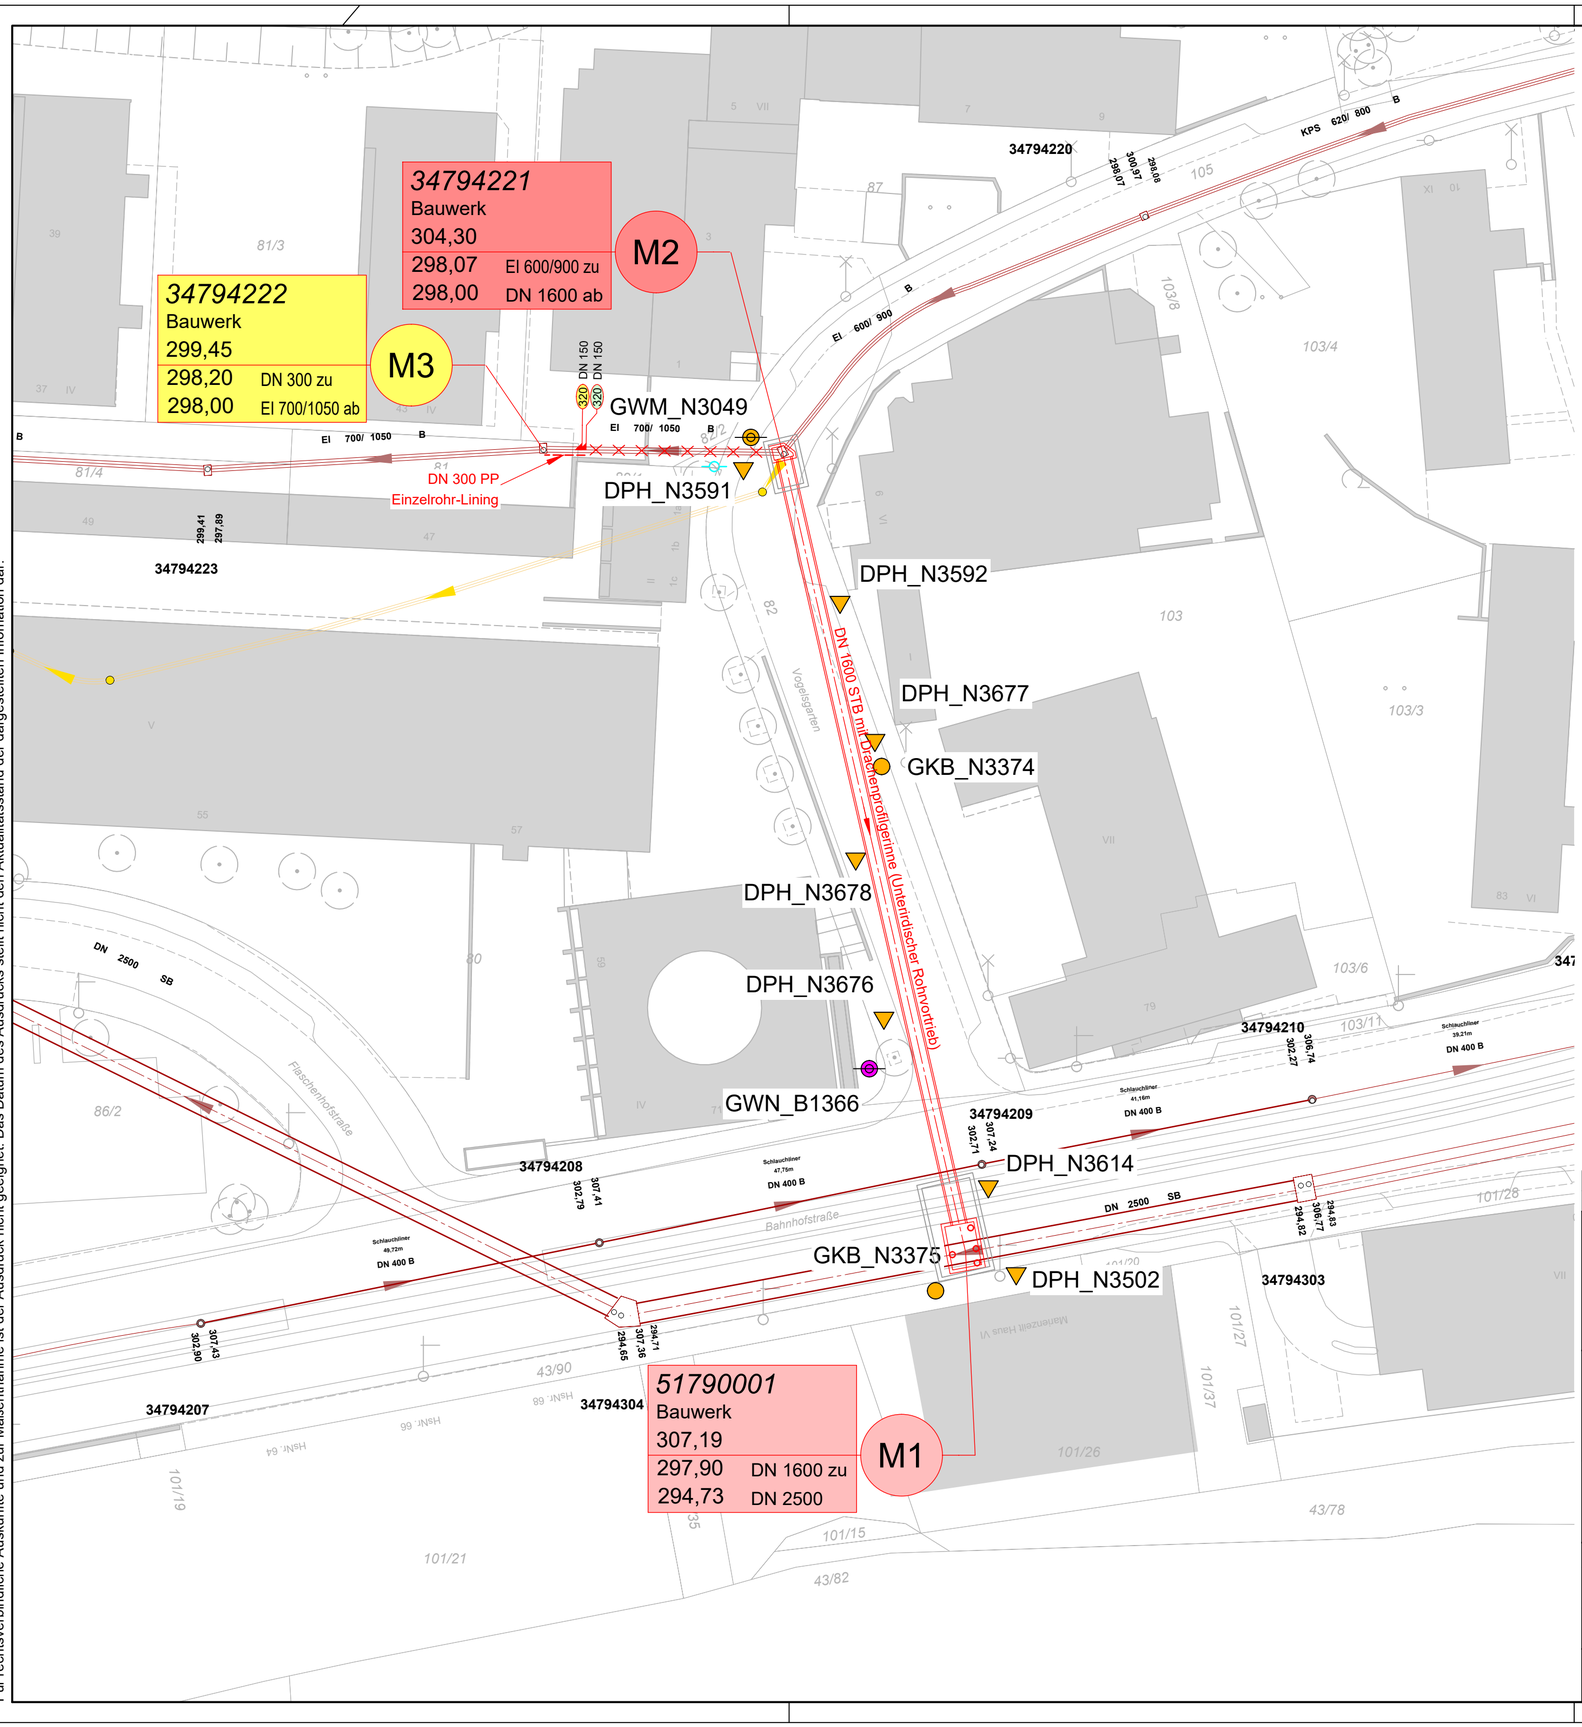


Legende:

Bestand

- vorhandener Misch- oder Schmutzwasserkanal
- stillgelegter Misch- oder Schmutzwasserkanal
- GWN_Bxxx Bohrung als Pegel ausgebaut
- GKB_Nxxx Großkernbohrung
- GWM_Nxxx Bohrung als Pegel ausgebaut
- DPH_Nxxx Rammsondierung schwer

Stutzen rechts in Fließrichtung
Stutzen im Scheitel in Fließrichtung
Stutzen links in Fließrichtung
Fließrichtung

Farbbedeutung
Stutzen an Schmutz- bzw. Mischwasserkanal

- DN 150 320 Hausentwässerung (anzuschließender Stutzen)
- DN 150 320 unbekannte Nutzung

Planung

- stillzulegender Misch- oder Schmutzwasserkanal
- geplanter Mischwasserkanal
- Einzelrohr - Lining
- geplanter Verbau
- S2 Schachtbezeichnung mit Höhenangaben
- S2 zu erneuernder Schacht
- S2 neu geplanter Schacht
- S2 zu sanierender Schacht

Katasterblatt-Nr.: 63-15.11
Gemarkung: St. Peter

Nr.	Datum	Name	Änderung
1	03.11.2021	Alfermann	stillzulegender Kanal eingefügt

Stadtentwässerung und Umweltanalytik Nürnberg
Adolf-Braun-Straße 33
90429 Nürnberg
sun@stadt.nuernberg.de
www.sun.nuernberg.de

Kanalumbindung Vogelsgarten

Lageplan

Projektbezeichnung: O (Status) 13. 1 (Plan Nr. / Änd.Nr.)
Maßstab: 1:500
Projektnummer: 95600.026

Konstruktion	Frau Meier
Planung	Herr Kraus Tel.: 231-7198 thomas.kraus@stadt.nuernberg.de gez. Kraus
Bauleitung	Herr Alfermann Tel.: 231 - 4524 felix.alfermann@stadt.nuernberg.de gez. Alfermann
Kanalakte Vergabeakte Akte Betriebsanleitung	Kanalakte Vergabeakte Betriebsanleitung

Nürnberg, den 02.11.2021
Stadtentwässerung und Umweltanalytik Nürnberg
Werkbereich Stadtentwässerung
Abwasserableitung
Kanalbau
i.A.
gez. Stöhr

Katasterdatenbestand: ATKIS: © Bayerische Vermessungsverwaltung
Topographie; Kanaldaten; SOR Wasserwirtschaft; Umweltdaten: © Stadt Nürnberg
Orthophotos: © Aerowest GmbH/Google/Inc. ;© Aerowest 2009; © Landesamt für Vermessung und Geoinformation; © Stadt Nürnberg 2016; © Stadt Nürnberg 2018
Für rechtsverbindliche Auskünfte und zur Maßentnahme ist der Ausdruck nicht geeignet. Das Datum des Ausdrucks stellt nicht den Aktualitätsstand der dargestellten Infomation dar.