
Gesamtbearbeitung der Plangrundlage in CARD/1:
Servicebetrieb Öffentlicher Raum Nürnberg
SÖR/FSW Herr Hetzel, Tel. 231-14396

Plangrundlage: Amt für Geoinformation und Bodenordnung
Digitale Stadtgrundkarte mit Vermessung und Kartierung
Geo/1, Herr Dehlmann, Tel. 231-8464, Fax 231-4425

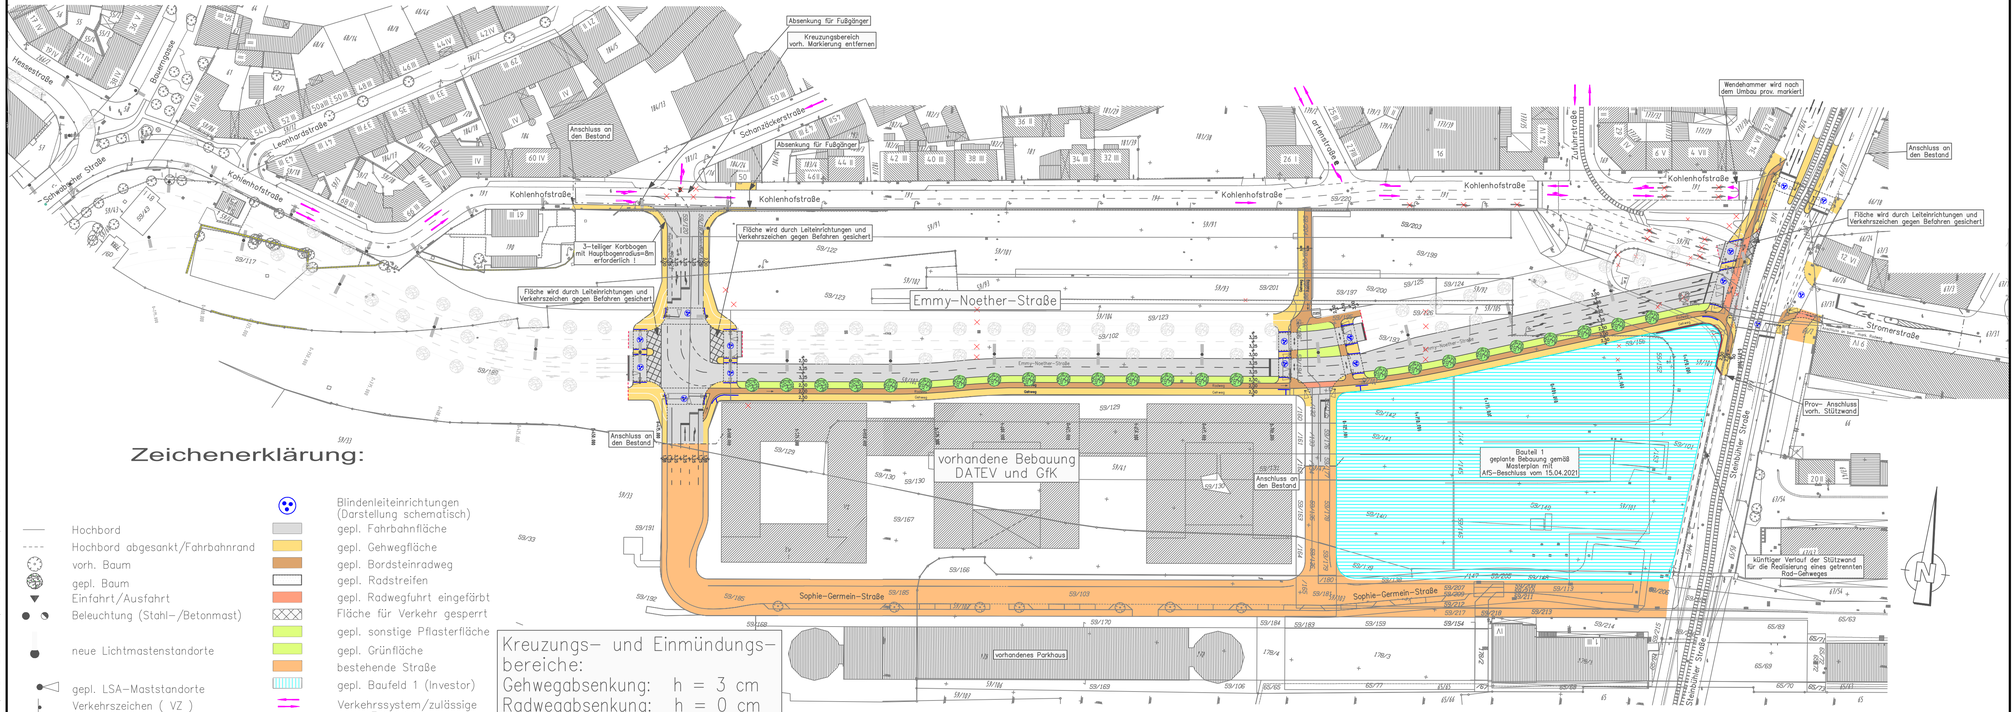

Zeichenerklärung:

- Hochbord
- Hochbord abgesenkt/Fahrbahnrand
- vorh. Baum
- gepl. Baum
- Einfahrt/Ausfahrt
- Beleuchtung (Stahl-/Betonmast)
- neue Lichtmastenstandorte
- gepl. LSA-Maststandorte
- Verkehrszeichen (VZ)
- Blindenleiteinrichtungen (Darstellung schematisch)
- gepl. Fahrbahnfläche
- gepl. Gehwegfläche
- gepl. Bordsteinradweg
- gepl. Radstreifen
- gepl. Radwegführt eingefärbt
- Fläche für Verkehr gesperrt
- gepl. sonstige Pflasterfläche
- gepl. Grünfläche
- bestehende Straße
- gepl. Baufeld 1 (Investor)
- Verkehrssystem/zulässige Fahrtrichtung

Kreuzungs- und Einmündungsbereiche:
Gehwegabsenkung: h = 3 cm
Radwegabsenkung: h = 0 cm

Nr.	Art der Änderung	Datum	Name
3	Anpassung Gehweg Stromerstraße/Steinbühler Straße	27.10.21	Schmidt
2	Ergänzung R/G-Fuhrt bei Sophie-Germain-Straße	27.10.21	Schmidt
1	Änderungen gemäß letzter Abstimmung mit Vpl vom 26.07.2021	24.08.21	Hetzel



	Datum	Name
bearbeitet		
gezeichnet		
geprüft		
Unterschrift		

Servicebetrieb
Stadt Nürnberg Öffentlicher
Raum Nürnberg
90489 Nürnberg, Sulzbacher Str. 2-6

Unterlage:

Blattnr.:

Strassenplanung

	Datum	Name
bearbeitet	August 2021	Hetzel
gezeichnet	August 2021	Hetzel
geprüft		

Teilneubau der Emmy-Noether-Straße

Verbindung zwischen Kohlenhof- und Steinbühler Straße

Lageplan

Maßstab 1 : 1000

aufgestellt: SÖR/FSW

gez. Daume
Techn. Werkleiter

Nürnberg, den 09.09.2021

Phase	Fachbereich	PSP-Code	Block/Blattnr./Achse/LSA	Planer/Verkehrsphase/Plannummer	Revision
3	S L	6 4 0	0 A f V	S 0 0 0 1	0 0