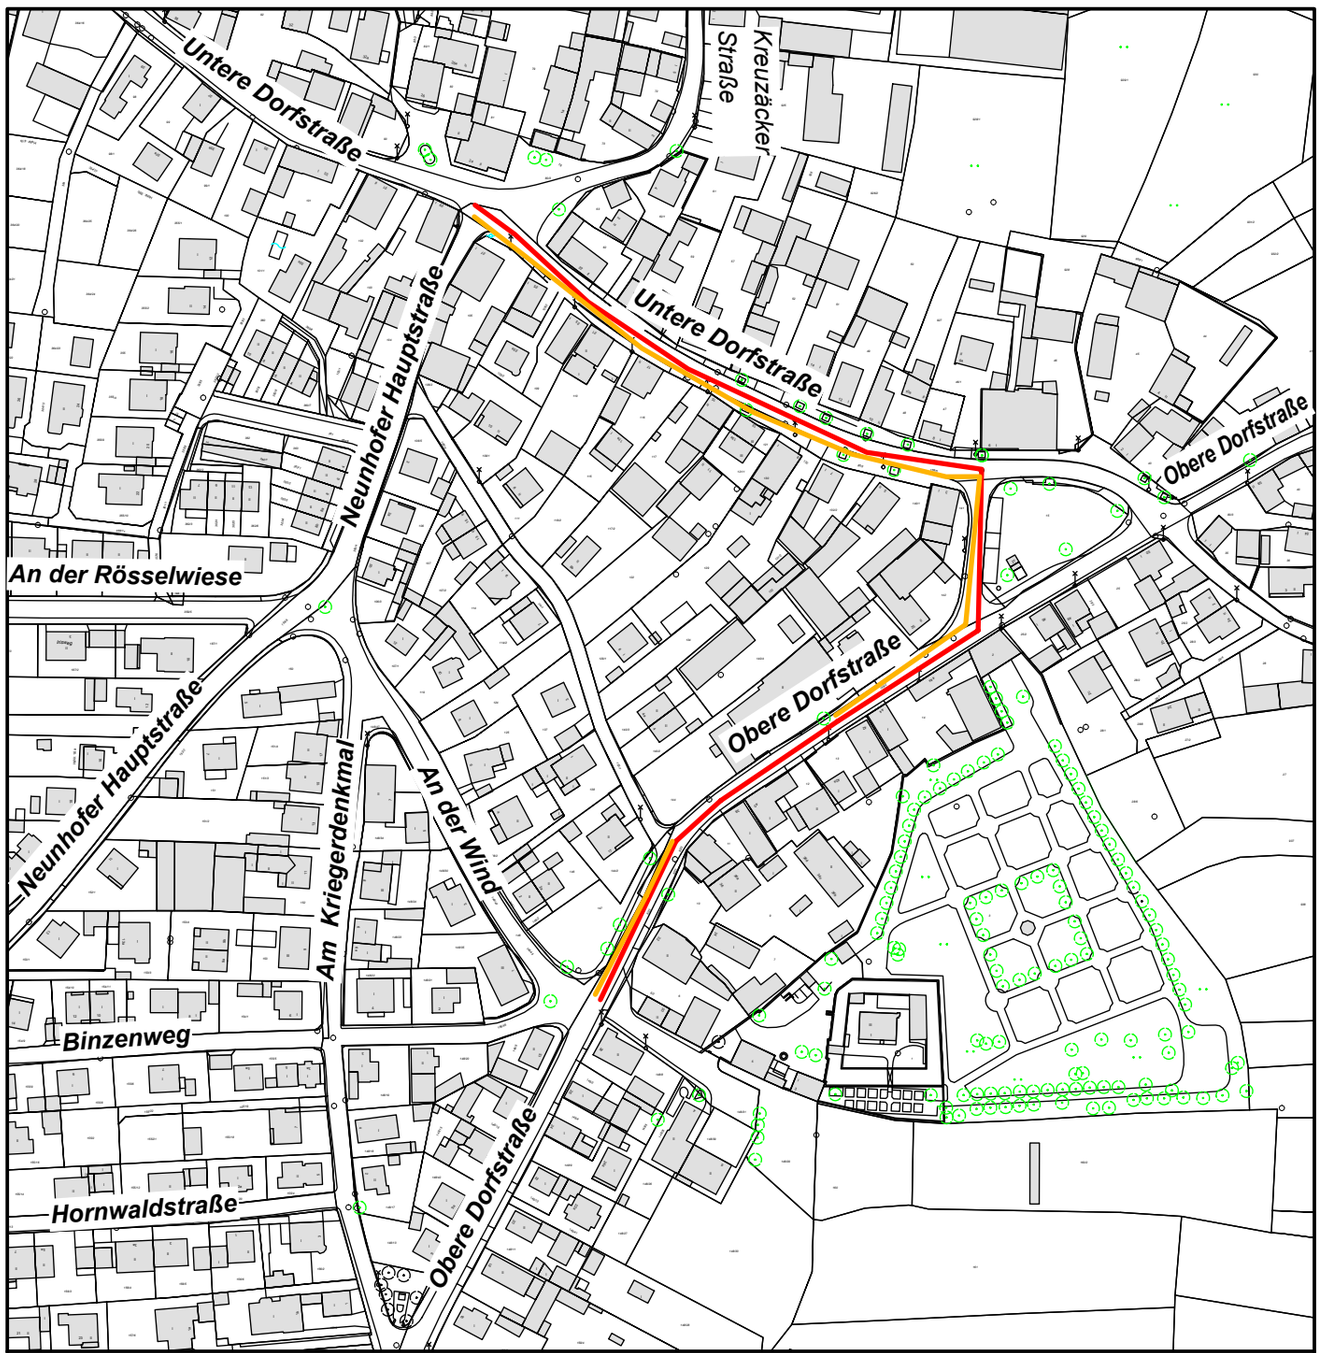


Legende:

Kanalerneuerung

Kanalauflassung

N

Stadtentwässerung und Umweltanalytik Nürnberg

Nürnberg, den 10.11.2022
Werkbereich Stadtentwässerung
Abwasserableitung
Kanalbau
i.A.
gez. Stöhr

Plannummer:
O- 99 . 0
Status Plan Nr. Änd.Nr.

Maßstab:
M 1:2500

Plotdatum: 10.11.2022

Gebietssanierung Neunhof BA 1; Kanalerneuerung Untere und Obere Dorfstraße

Lageplan Übersicht

bearbeitet Frau Schnorr 09 11 / 2 31- 3 18 92

H/B = 297 / 210 (0.06m²)

Allplan 2020