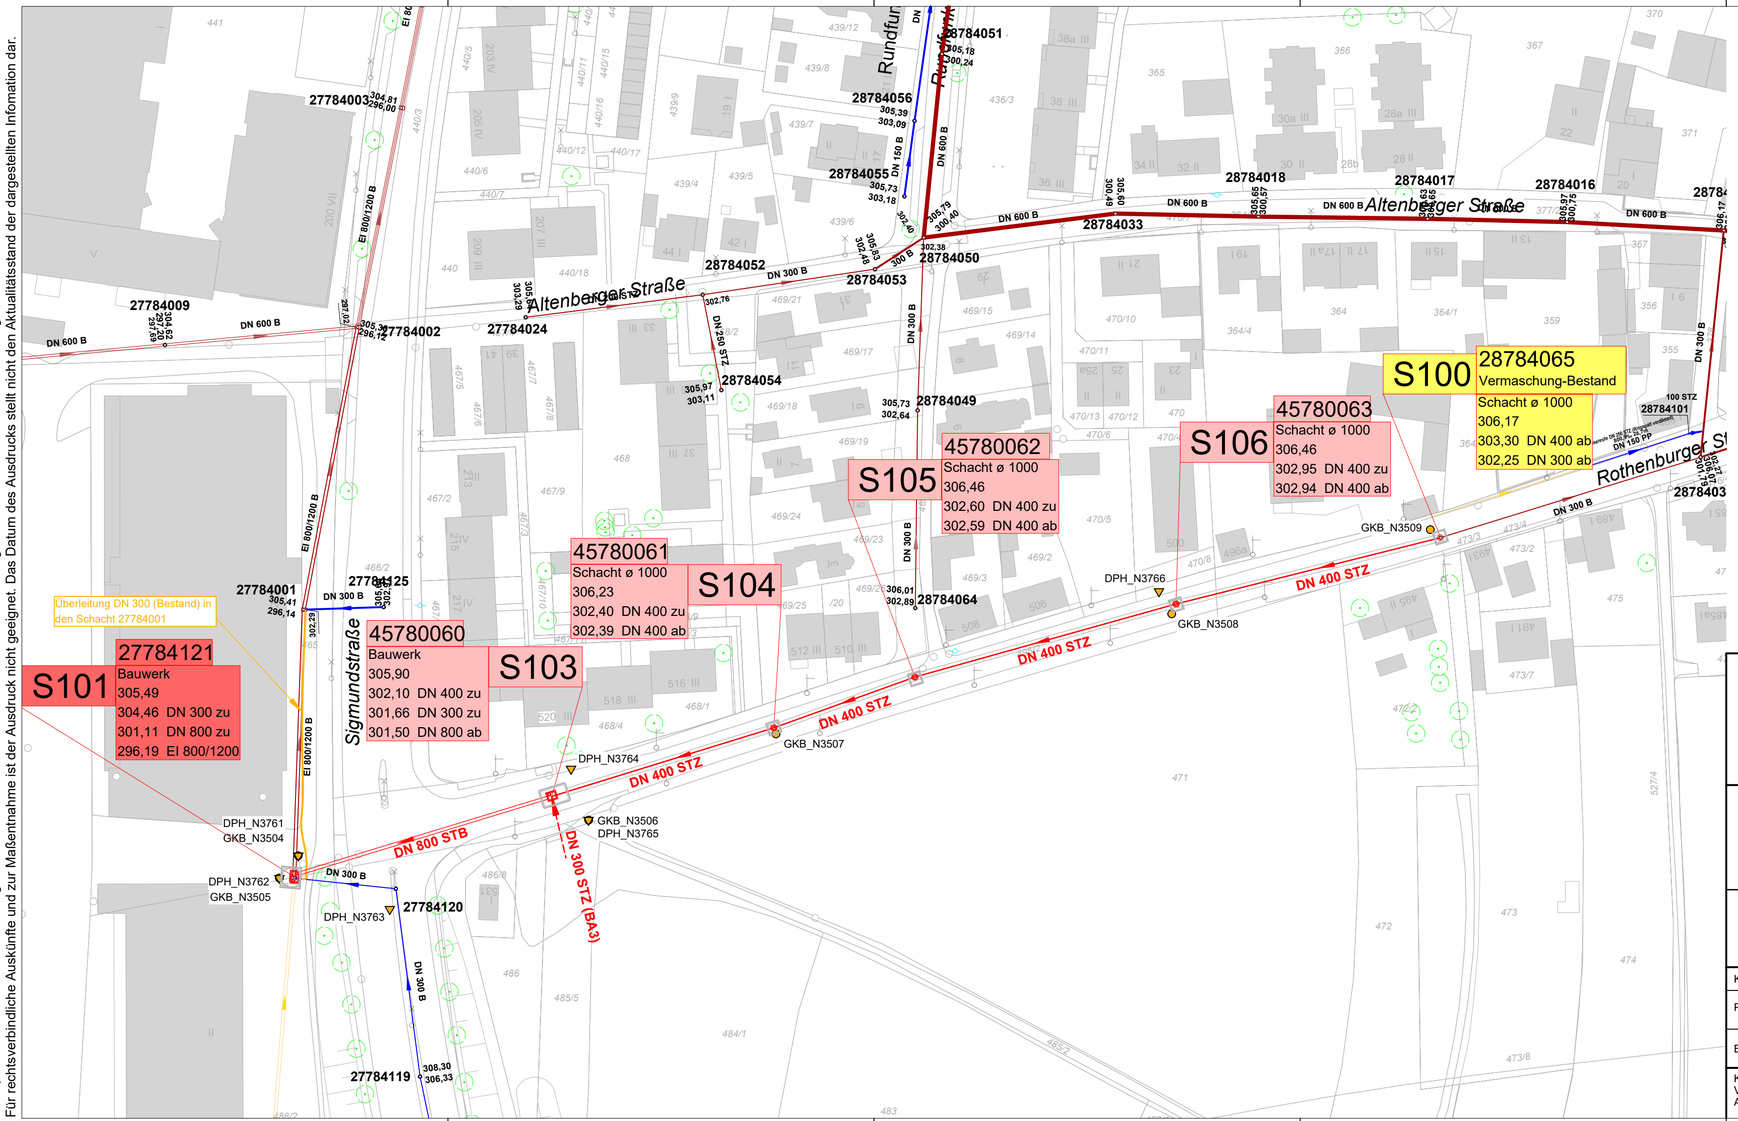


Katasterdatenbestand: ATKIS: © Bayerische Vermessungsverwaltung
Topographie: Kanaldaten: SOR Wasserwirtschaft: Umweltdaten: © Stadt Nürnberg
Orthophotos: © Aerowest GmbH/Google/Inc.;© Aerowest 2009; © Landesamt für Vermessung und Geoinformation;© Stadt Nürnberg 2009, 2016, 2018, 2020
Für rechtsverbindliche Auskünfte und zur Maßentnahme ist der Ausdruck nicht geeignet. Das Datum des Ausdrucks stellt nicht den Aktualitätsstand der dargestellten Infomation dar.

Katasterblatt-Nr.: 62-18.02 bis 04
63-18.22 bis 24
Gemarkung: Großreuth bei Schweinau

Legende:

Bestand

- vorhandener Misch- oder Schmutzwasserkanal
- vorhandener Regenwasserkanal
- stillgelegter Misch- oder Schmutzwasserkanal

Planung

- geplanter Schmutzwasserkanal
- geplante Verbaulinie
- S27 neu geplanter Schacht
- S27 zu erneuernder Schacht
- S27 zu sanierender Schacht
- GKB_Nxxx Großkernbohrung
- DPH_Nxxx Rammsondierung schwer

Stadtentwässerung und Umweltanalytik Nürnberg
Adolf-Braun-Straße 33
90429 Nürnberg
sun@stadt.nuernberg.de
www.sun.nuernberg.de

Kanalerschließung Rothenburger Straße

Lageplan

Projektbezeichnung		
O	11.0	
Status	Plan Nr.	Änd.Nr.

Maßstab 1:1000

Projektnummer 95400.040

Konstruktion	Zeichner	
Planung	Kraus 0911/231-7198 thomas.kraus@stadt.nuernberg.de	gez. Kraus
Bauleitung	Zwengauer 0911/231-4528 werner.zwengauer@stadt.nuernberg.de	gez. Zwengauer
Kanalakte Vergabeakte Akte Betriebsanleitung	Kanalakte Vergabeakte Betriebsanleitung	

Nürnberg, den 19.09.2023
Stadtentwässerung und Umweltanalytik Nürnberg
Werkbereich Stadtentwässerung
Abwasserableitung
Kanalbau
i.A.
gez. Stöhr

H/B = 297 / 650 (0.19m²) Rothenburger Straße Plotdatum: 19.09.2023 Allplan 2020