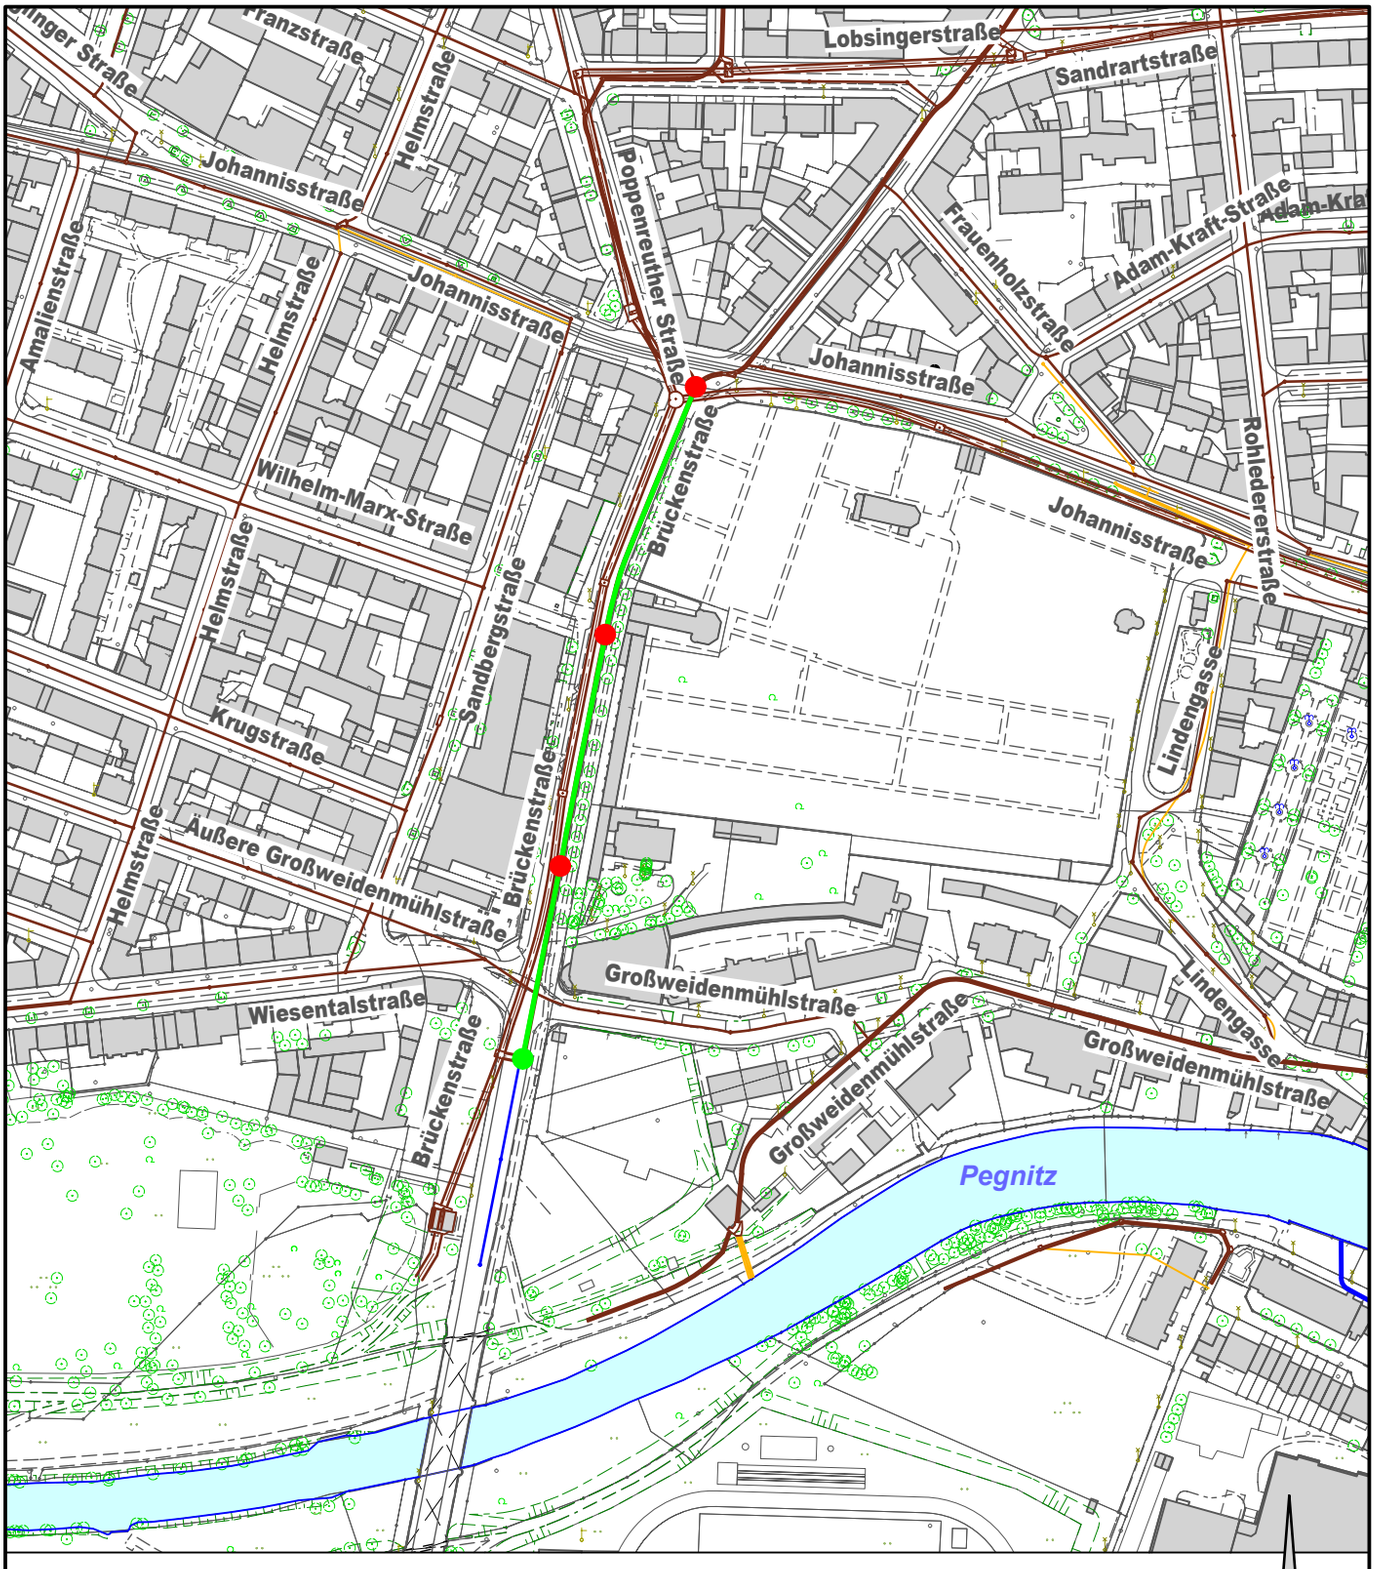


Legende:

Katasterblatt-Nr.: 101, 123
Gemarkung: Johannis

bestehender Kanal
Kanalerenovierung
Schachterneuerung
Schachtsanierung

N

Stadtentwässerung und Umweltanalytik Nürnberg

Nürnberg, den 05.10.2023
Werkbereich Stadtentwässerung
Abwasserableitung
Kanalbau
i.A.
gez. Stöhr

Plannummer: O- 1 . 0
Status | Plan Nr. | Änd.Nr.

Maßstab: M 1:3000

Plotdatum: 11.10.2023

Kanalsanierung Brückenstraße

Lageplan Übersicht

bearbeitet Frau Lösch 0911 / 231-4522

Katasterdatenbestand; ATKIS: © Bayerische Vermessungsverwaltung
Topographie; Kanaldaten; SÖR Wasserwirtschaft; Bebauungsplandaten (BISS); Umweltdaten: © Stadt Nürnberg
Orthophotos: © Aerowest GmbH/Google/Inc. ;© Aerowest 2009; © Landesamt für Vermessung und Geoinformation; © Stadt Nürnberg 2016, 2018, 2020
Für rechtsverbindliche Auskünfte und zur Maßentnahme ist der Ausdruck nicht geeignet. Das Datum des Ausdrucks stellt nicht den Aktualitätsstand der dargestellten Infomation dar.

H/B = 297 / 210 (0.06m²)

Allplan 2020