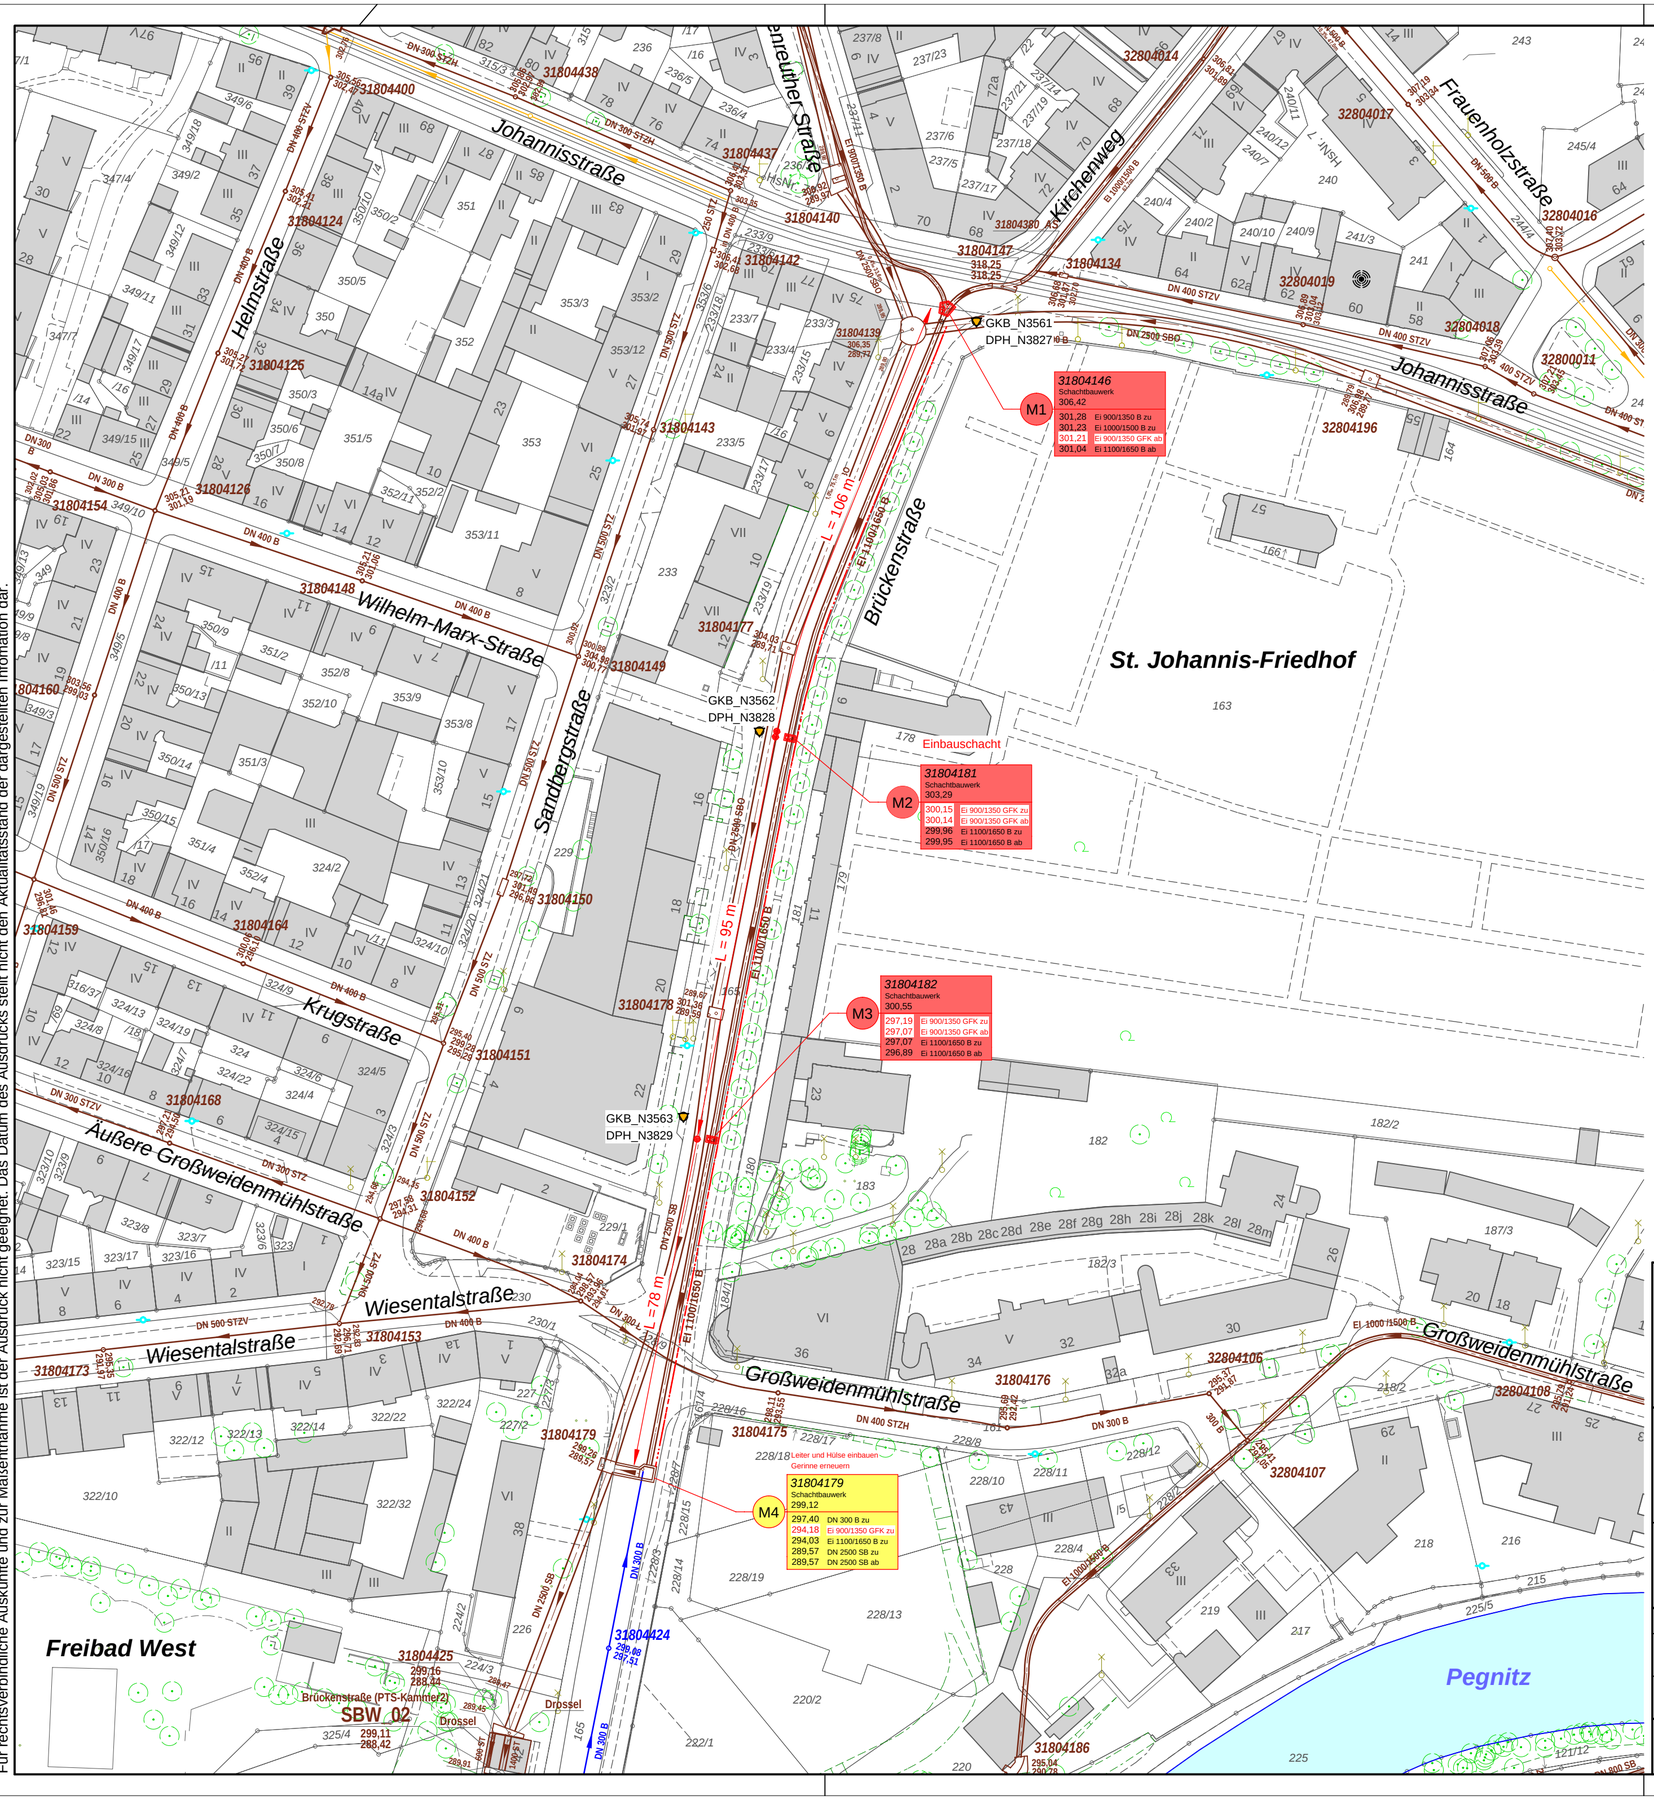


Katasterblatt-Nr.: 101, 123,
Gemarkung: Johannis

Legende:

- vorhandener Misch- oder Schmutzwasserkanal
- vorhandener Regenwasserkanal
- stillgelegter Kanal
- mittels Einzelrohrliningverfahren zu sanierender Misch- oder Schmutzwasserkanal
- S2 — zu erneuernder Schacht (33859627, Schachtgröße 308,52 / 305,88)
- S2 — zu sanierender Schacht (33859627, Schachtgröße 308,52 / 305,88)
- Hydrant
- GKB_Nxxx Großkernbohrung (Mai 2023)
- DPH_Nxxx Rammsondierung schwer (Mai 2023)

Stadtentwässerung und Umweltanalytik Nürnberg

Adolf-Braun-Straße 33
90429 Nürnberg
sun@stadt.nuernberg.de
www.sun.nuernberg.de

Kanalsanierung Brückenstraße

Lageplan Rohrfolgeplan

Projektbezeichnung: O 109. 0 (Status / Plan Nr. / Änd.Nr.)

Maßstab: 1:1000

Projektnummer: 95700.127

Konstruktion	Frau Meier
Planung	Frau Lösch 0911 / 231-4522 stephanie.loesch@stadt.nuernberg.de i.A. gez. Lösch
Bauleitung	Herr Pfeifer 0911 / 231-8579 rico.pfeifer@stadt.nuernberg.de i.A. gez. Pfeifer
Kanalakte Vergabeakte Akte Betriebsanleitung	Kanalakte Vergabeakte Betriebsanleitung

Nürnberg, den 04.10.2023
Stadtentwässerung und Umweltanalytik Nürnberg
Werkbereich Stadtentwässerung
Abwasserableitung
Kanalbau
i.A.
gez. Stöhr

Katasterdatenbestand: ATKIS: © Bayerische Vermessungsverwaltung
Topographie; Kanaldaten; SÖR Wasserwirtschaft; Umweltdaten: © Stadt Nürnberg
Orthophotos: © Aerowest GmbH/Google/Inc. ;© Aerowest 2009; © Landesamt für Vermessung und Geoinformation;© Stadt Nürnberg 2009, 2016, 2018, 2020
Für rechtsverbindliche Auskünfte und zur Maßentnahme ist der Ausdruck nicht geeignet. Das Datum des Ausdrucks stellt nicht den Aktualitätsstand der dargestellten Infomation dar.