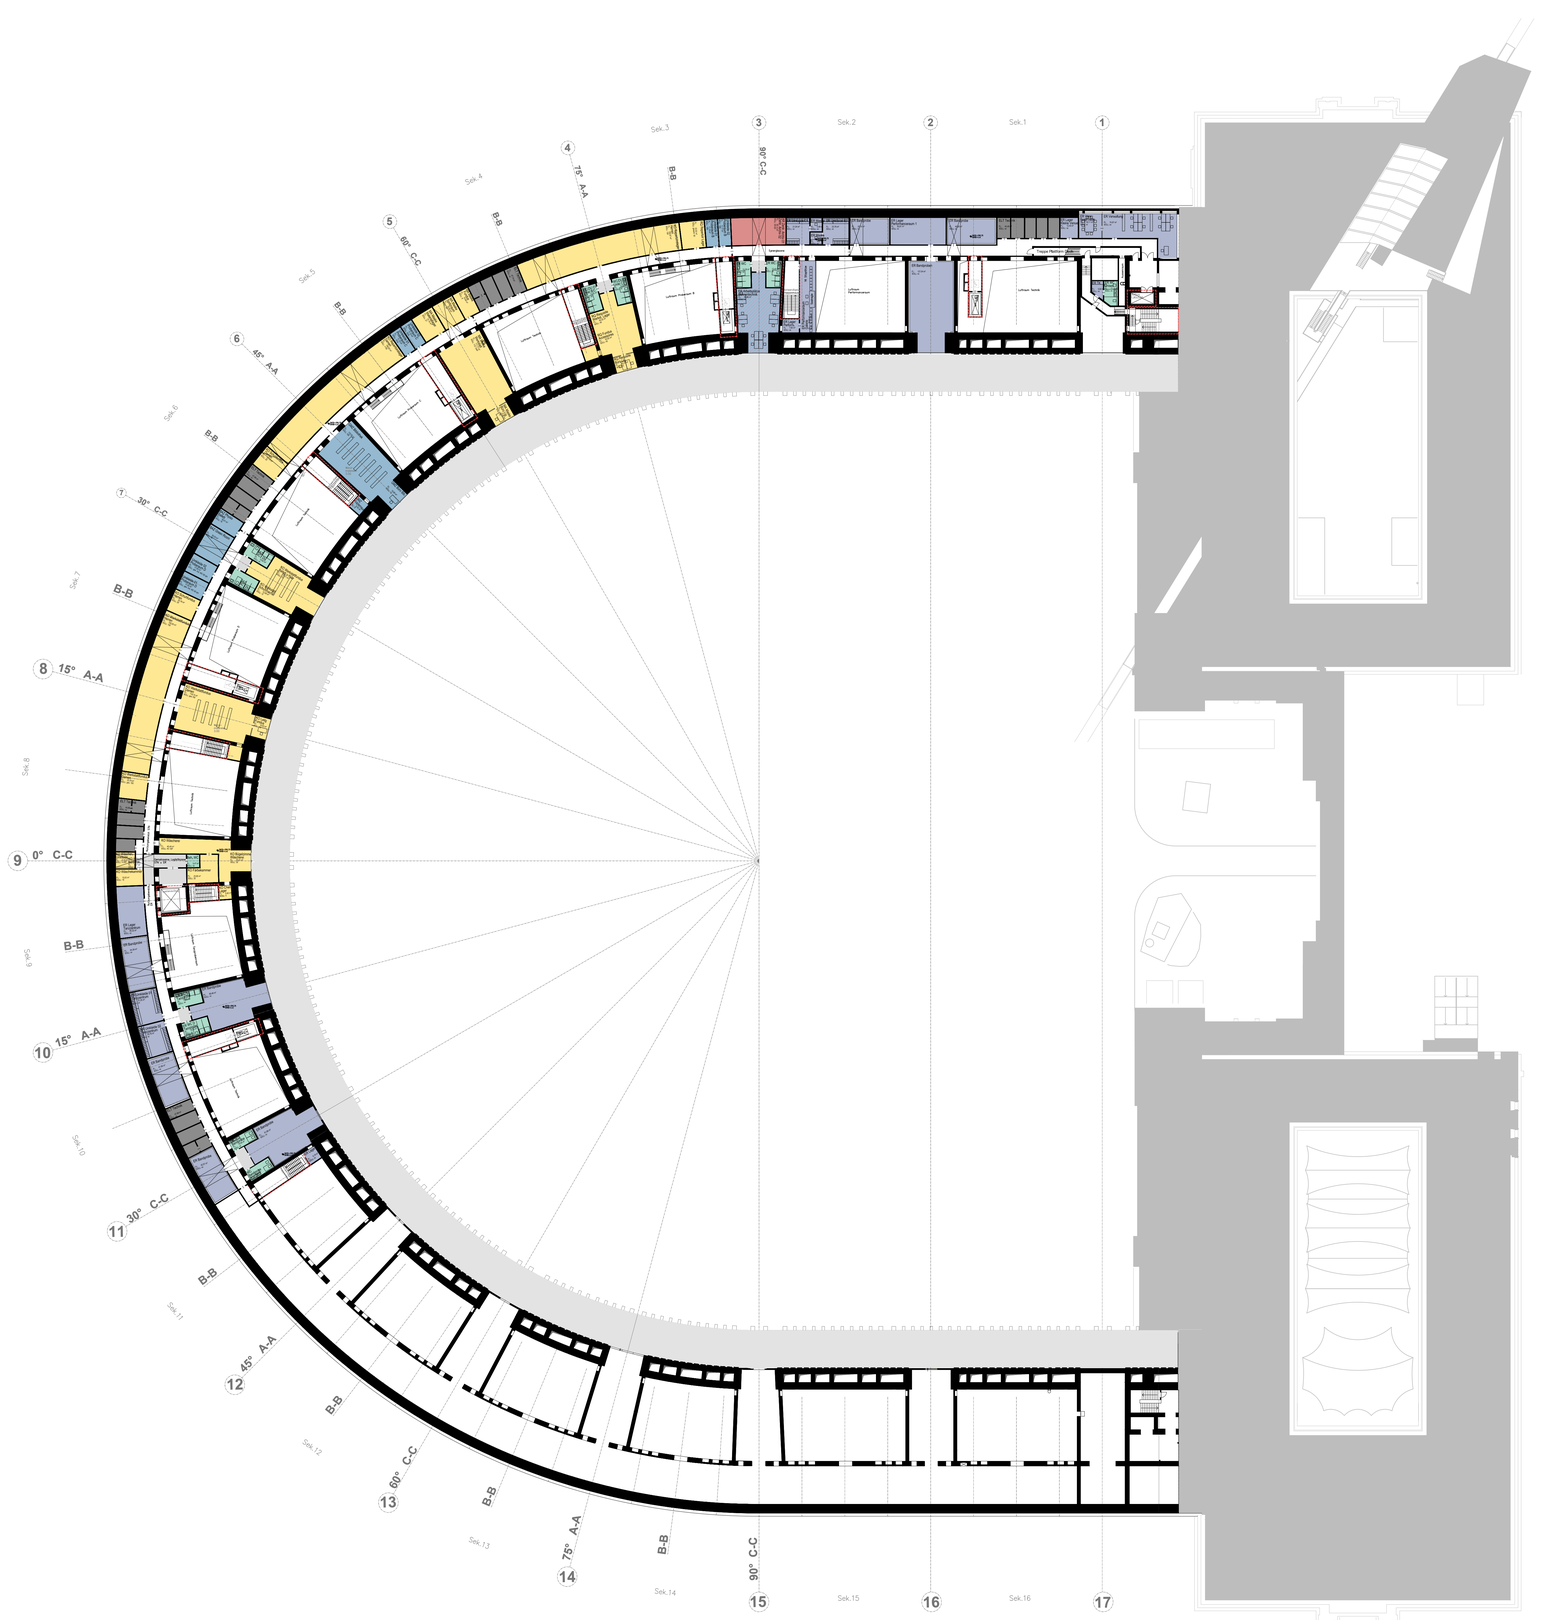


SYMBOLE

- Stahlbeton
- Stahlbetonfertigteil
- Beton unbewehrt / Estrich
- Mauerwerk
- Dämmung, druckfest
- Dämmung, weich
- Trockenbau
- Stahl
- Naturstein
- Holz
- Stahlprofil

- Neubau
- Bestand
- Abbruch
- Abbruch 2bs
- Neu Bodenplatte, Ansicht

- Darstellung Erschließung gmp
- verdeckt vor Schnittebene
- hinter der Schnittebene
- Achsen

- WD - Wanddurchbruch
- Wanddurchbruch, rund
- WA - Wandaussparung
- DD - Deckendurchbruch
- Deckendurchbruch, rund
- DA - Deckenaussparung
- BD - Bodendurchbruch
- Bodendurchbruch, rund
- BA - Bodenaussparung

- Oberkante Rohbau
- Oberkante Ausbau
- Unterkante Rohbau
- Unterkante Ausbau
- OKFB Oberkante Fertigfussboden
- OKRB Oberkante Rohfussboden

- 2,0% Gefälle
- Anforderung Schallschutz
- Anforderung Brandschutz

01.99C.01 T30RS / 32dB
- Türnummer / Fensternummer
- Anforderung Schallschutz
- Anforderung Brandschutz

HINWEISE ZU ROHBAU UND ABBRISS

Gesonderte Hinweise zu Abbruchmaßnahmen von Deckenplatten, Stahlträgern etc. finden sich in den Abbruchplänen und dem statischen Rückbaukonzept von LAP (Statiker). Die Maßnahmen wurden aus der Analyse der Bestandsunterlagen abgeleitet und sind auf der Baustelle auf Richtigkeit zu prüfen!

Generell sind Maße auf der Baustelle zu prüfen!

Dieser Plan dient der zusätzlichen Information und ist ergänzend zu den Grundrissen sowie nur im Zusammenhang mit den Schal- und Stahlbauplänen der Tragwerksplanung zu lesen.

Flächen- und Funktionsprogramm
FG 1 Bühnen- und Probenbetrieb Opernhaus
FG 2 Besucher*innenbereiche Opernhaus
FG 3 Ausstattung und Fundi
FG 4 Int. Bereiche | Büros und zugehörige Serviceflächen
FG 5 Int. Bereiche | Facitity Management
FG 6 Cultural Hub
FG 7 Übergeordnete Infrastruktur
Technikflächen
WC Anlagen
Verkehrsfläche
Ermöglichung
Depot
Polizei
Feuerwehr
Schaustellerverband
Bayrisches Rotes Kreuz
Liegenschaftsamt

ALLGEMEINE HINWEISE

- Bestandsbauteile basieren auf bauzeitlicher Planung. Aufmaß vor Ort durch ausführendes Gewerk erforderlich!
- Alle angegebenen Maße und Abmessungen sind am Bau zu prüfen. Eventuelle Unstimmigkeiten sind vor der Ausführung mit der Bauleitung zu klären.
- Dieser Plan gilt nur in Zusammenhang mit der jeweiligen Planung der Fachplaner
- Die Darstellung der Aufbauten von Wänden, Böden und Decken ist nur nachrichtlich -> siehe Bauteilkatalog/Leitdetail
- Unstimmigkeiten zwischen verschiedenen Planungsunterlagen (z.B. Statik/Objektplanung/Leitdetail) sind vom AN unverzüglich der Bauleitung auszuweisen.
- Rohbauhöhenangaben für Türöffnungen beziehen sich soweit nicht anders beschrieben auf OKFB.
- Die Plandarstellung und Indizierung im Maßstab 1:50 hat immer Vorrang vor der Plandarstellung in kleineren Maßstäben.
- Siehe Bestandsplanung für Aufbau, Konstruktion, Lage und Dimensionierung des Bestandstragwerks.
- Hinweise zu Einbau, Dimension und Lage von neuen Tür- und Fensterstürzen in Bestandswänden sind der Schalplanung zu entnehmen.

Höhenbezug: +/-0,00 = 323,50 ü.NHN (DHHN2016)

Index	Änderung	Datum	Gez.
07	Nach Festlegung der Ergebnisse mit PBD und Nutzer*innen	20.10.23	
07N	Nach Nutzer*innenabstimmung	15.09.23	
06N	Nutzerabstimmung	19.06.23	
06	Integration TGA und Finalisierung LPH2	11.05.23	
05	Grundlage zur Kostenschätzung	22.03.23	
04	Übergabe LPH2 Index 04	10.03.23	
03	Übergabe LPH2 Index 03	03.02.23	
02	Übergabe LPH2 Index 02	19.01.23	
01	Übergabe LPH2 Index 01	09.12.22	
00	Erstveröffentlichung LPH2	18.11.22	

Zeichnungscode PKM

Stadt Nürnberg, Planungs- und Baureferat - Stab Projektbaudienststelle Kulturgroßbauprojekte

Signum/ Datum:

Übersichtsplan

Objekt: Kongresshalle Nürnberg
Nutzbarmachung und Sanierung
Nürnberg

Index: 07

Planungsphase: 2 - Vorplanung

Architekten:
gmp International GmbH
Hardenbergstrasse 4-5
10623 Berlin
Tel.: +49 30 617 85 5
Fax: +49 30 617 85 601
E-Mail: 3329@gmp-architekten.de
Signum / Datum:

Fachplaner
Signum / Datum:

Abstimmung mit Fachplaner

Tragwerksplaner / Datum:	Nutzer / Datum:	Abt.Ltr.EbKGm / Datum:	GB.Ltr.EbKGm / Datum:

Darstellung:
Übersichtsplan Flächen Rundbau
3. Obergeschoss

Betriebsleiter EbKGm / Datum:

Dateiname (dwg): A-ARC-GR-LAYOUT

Zeichnungs-Nr.: KOH-TO-UE-ARC-GMP-2-UE-E3-000-p202

Papierformat: ISO full bleed A0 (841.00 x 1189.00 mm)

Projekt-Id.-Nr.: -

Maßstab: 1:400

Bl.-Nr.: -