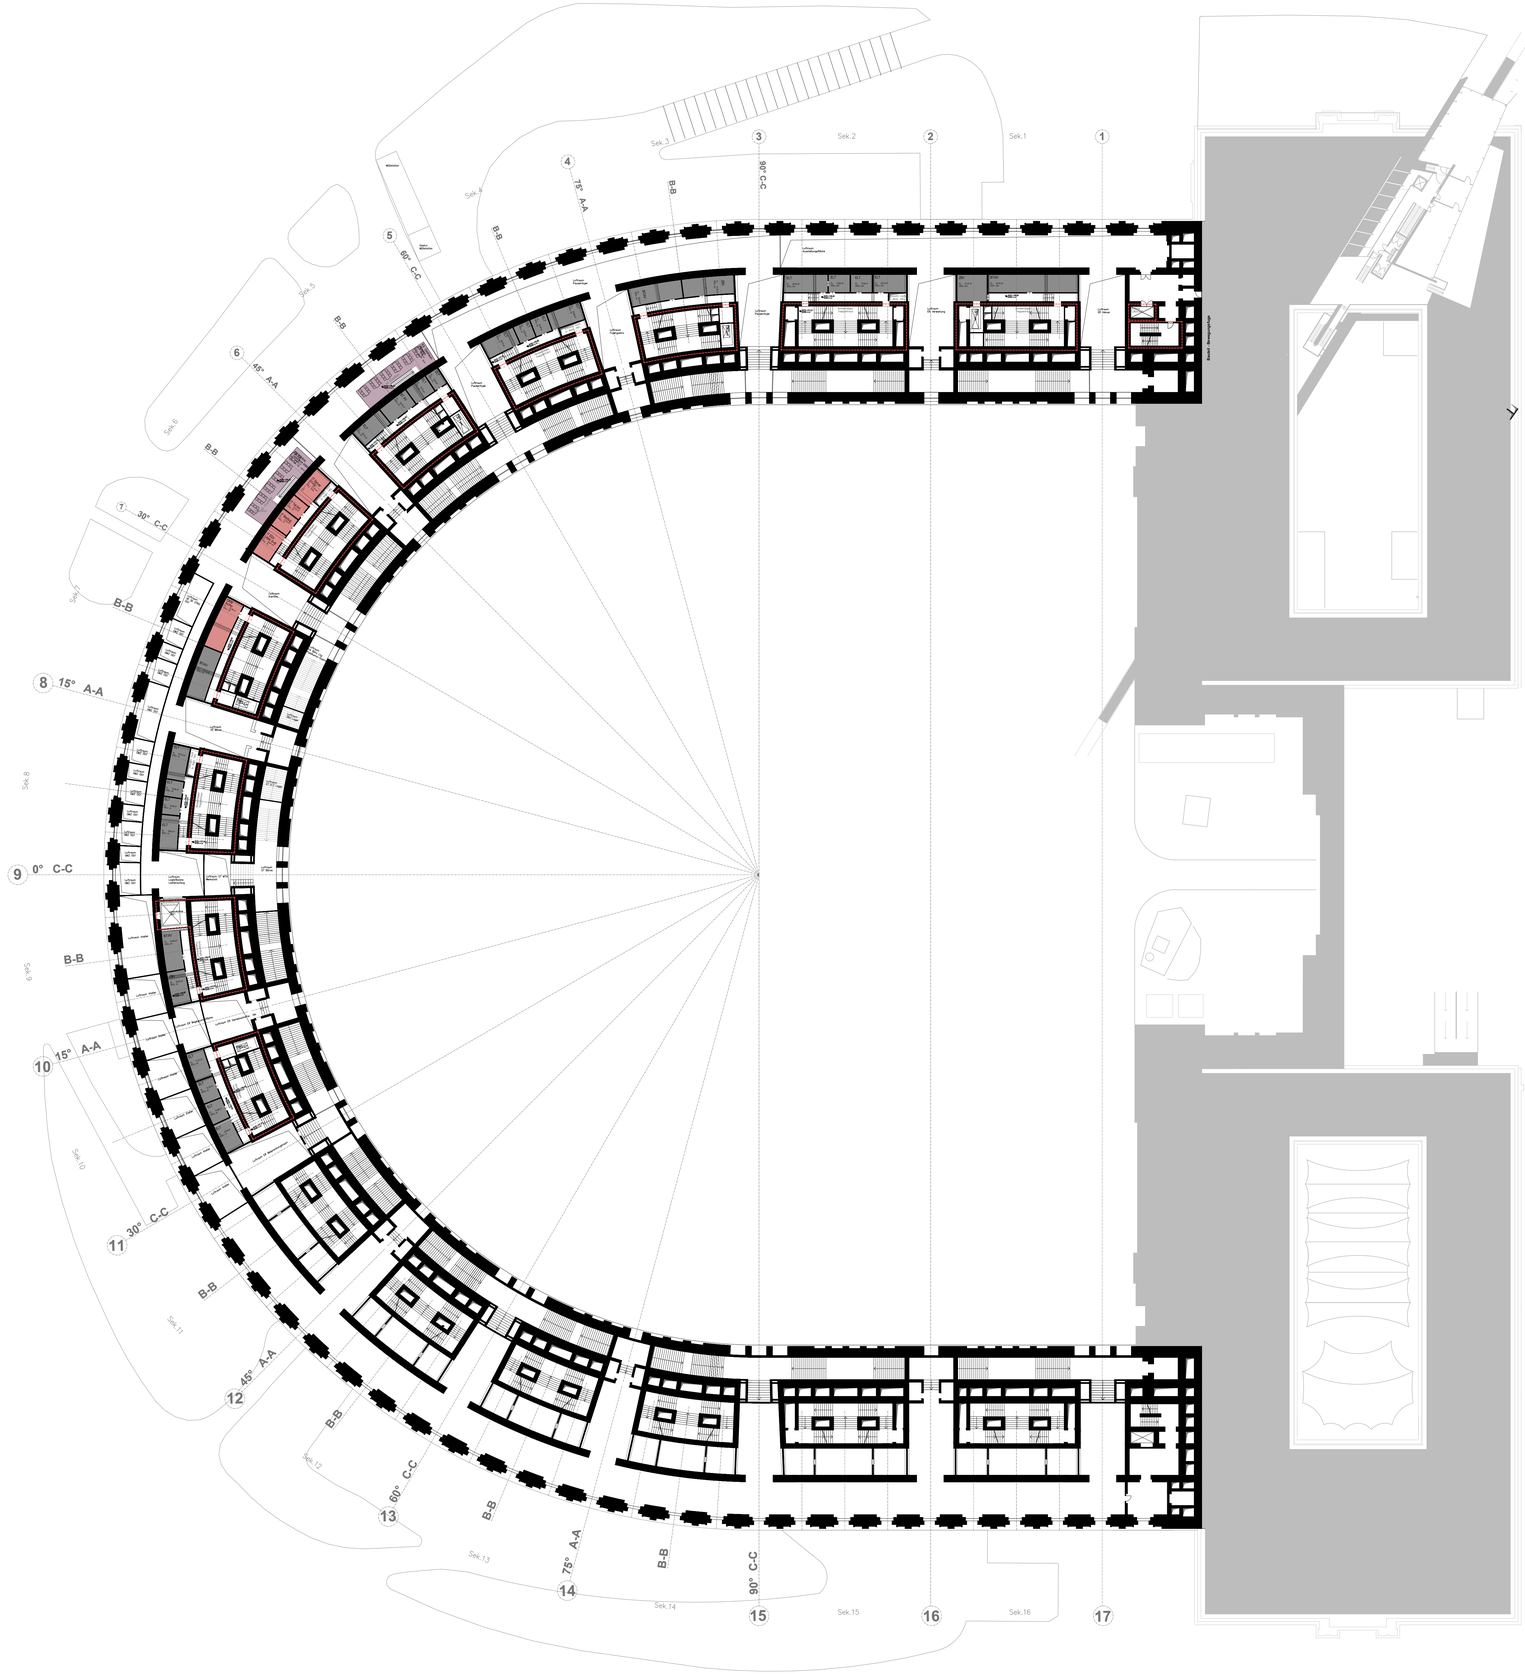



SYMBOLE

- Stahlbeton
- Stahlbetonfertigteil
- Beton unbewehrt / Estrich
- Mauerwerk
- Dämmung, druckfest
- Dämmung, weich
- Trockenbau
- Stahl
- Naturstein
- Holz
- Stahlprofil

- Neubau
- Bestand
- Abbruch
- Abbruch 2bs
- Neu Bodenplatte, Ansicht

- Darstellung Erschließung gmp
- verdeckt vor Schnittebene
- hinter der Schnittebene
- Achsen

- WD - Wanddurchbruch
- Wanddurchbruch, rund
- WA - Wandaussparung
- DD - Deckendurchbruch
- Deckendurchbruch, rund
- DA - Deckenaussparung
- BD - Bodendurchbruch
- Bodendurchbruch, rund
- BA - Bodenaussparung

- Oberkante Rohbau
- Oberkante Ausbau
- Unterkante Rohbau
- Unterkante Ausbau
- OKFB Oberkante Fertigfussboden
- OKRB Oberkante Rohfussboden

- 2,0% Gefälle
- Anforderung Schallschutz
- Anforderung Brandschutz

01.99C.01 T30RS / 32dB
- Türnummer / Fensternummer
- Anforderung Schallschutz
- Anforderung Brandschutz

HINWEISE ZU ROHBAU UND ABBRISS

Gesonderte Hinweise zu Abbruchmaßnahmen von Deckenplatten, Stahlträgern etc. finden sich in den Abbruchplänen und dem statischen Rückbaukonzept von LAP (Statiker). Die Maßnahmen wurden aus der Analyse der Bestandsunterlagen abgeleitet und sind auf der Baustelle auf Richtigkeit zu prüfen!

Generell sind Maße auf der Baustelle zu prüfen!

Dieser Plan dient der zusätzlichen Information und ist ergänzend zu den Grundrissen sowie nur im Zusammenhang mit den Schal- und Stahlbauplänen der Tragwerksplanung zu lesen.

| Flächen- und Funktionsprogramm |
|---|
| FG 1 Bühnen- und Probenbetrieb Opernhaus |
| FG 2 Besucher*innenbereiche Opernhaus |
| FG 3 Ausstattung und Fundi |
| FG 4 Int. Bereiche \| Büros und zugehörige Serviceflächen |
| FG 5 Int. Bereiche \| Facility Management |
| FG 6 Cultural Hub |
| FG 7 Übergeordnete Infrastruktur |
| Technikflächen |
| WC Anlagen |
| Verkehrsfläche |
| Ermöglichung |
| Depot |
| Polizei |
| Feuerwehr |
| Schaustellerverband |
| Bayrisches Rotes Kreuz |
| Liegenschaftsamt |

ALLGEMEINE HINWEISE

- Bestandsbauteile basieren auf bauzeitlicher Planung. Aufmaß vor Ort durch ausführendes Gewerk erforderlich!
- Alle angegebenen Maße und Abmessungen sind am Bau zu prüfen. Eventuelle Unstimmigkeiten sind vor der Ausführung mit der Bauleitung zu klären.
- Dieser Plan gilt nur in Zusammenhang mit der jeweiligen Planung der Fachplaner
- Die Darstellung der Aufbauten von Wänden, Böden und Decken ist nur nachrichtlich -> siehe Bauteilkatalog/Leitdetail
- Unstimmigkeiten zwischen verschiedenen Planungsunterlagen (z.B. Statik/Objektplanung/Leitdetail) sind vom AN unverzüglich der Bauleitung auszuweisen.
- Rohbauhöhenangaben für Türöffnungen beziehen sich soweit nicht anders beschrieben auf OKFB.
- Die Plandarstellung und Indizierung im Maßstab 1:50 hat immer Vorrang vor der Plandarstellung in kleineren Maßstäben.
- Siehe Bestandsplanung für Aufbau, Konstruktion, Lage und Dimensionierung des Bestandstragwerks.
- Hinweise zu Einbau, Dimension und Lage von neuen Tür- und Fensterstürzen in Bestandswänden sind der Schalplanung zu entnehmen.

Höhenbezug: +/-0,00 = 323,50 ü.NHN (DHHN2016)

| Index | Änderung | Datum | Gez. |
|---|---|---|---|
| 07 | Nach Festlegung der Ergebnisse mit PBD und Nutzer*innen | 20.10.23 | |
| 07N | Nach Nutzer*innenabstimmung | 15.09.23 | |
| 06N | Nutzerabstimmung | 19.06.23 | |
| 06 | Integration TGA und Finalisierung LPH2 | 11.05.23 | |
| 05 | Grundlage zur Kostenschätzung | 22.03.23 | |
| 04 | Übergabe LPH2 Index 04 | 10.03.23 | |
| 03 | Übergabe LPH2 Index 03 | 03.02.23 | |
| 02 | Übergabe LPH2 Index 02 | 19.01.23 | |
| 01 | Übergabe LPH2 Index 01 | 09.12.22 | |
| 00 | Erstveröffentlichung LPH2 | 18.11.22 | |

Zeichnungscode PKM

Stadt Nürnberg, Planungs- und Baureferat - Stab Projektbaudienststelle Kulturgroßbauprojekte

Signum/ Datum:

Übersichtsplan

Objekt: Kongresshalle Nürnberg
Nutzbarmachung und Sanierung
Nürnberg

Index: 07

Planungsphase: 2 - Vorplanung

Architekten
gmp International GmbH
Hardenbergstrasse 4-5
10623 Berlin
Tel.: +49 30 617 85 5
Fax: +49 30 617 85 601
E-Mail: 3329@gmp-architekten.de
Signum / Datum:

Fachplaner
Signum / Datum:

Abstimmung mit Fachplaner

| Tragwerksplaner / Datum: | Nutzer / Datum: | Abt.Ltr.EbKGm / Datum: | GB.Ltr.EbKGm / Datum: |
|---|---|---|---|
| | | | |

Darstellung: Übersichtsplan Flächen Rundbau 1.OG Zwischengeschoss

Betriebsleiter EbKGm / Datum:

Dateiname (dwg): A-ARC-GR-LAYOUT

Zeichnungs-Nr.: KOH-TO-UE-ARC-GMP-2-UE-Z1-000-p202

Papierformat: ISO full bleed A0 (841.00 x 1189.00 mm)

Projekt-Id.-Nr.: -

Maßstab: 1:400

Bl.-Nr.: -