
Draufsicht M 1:200

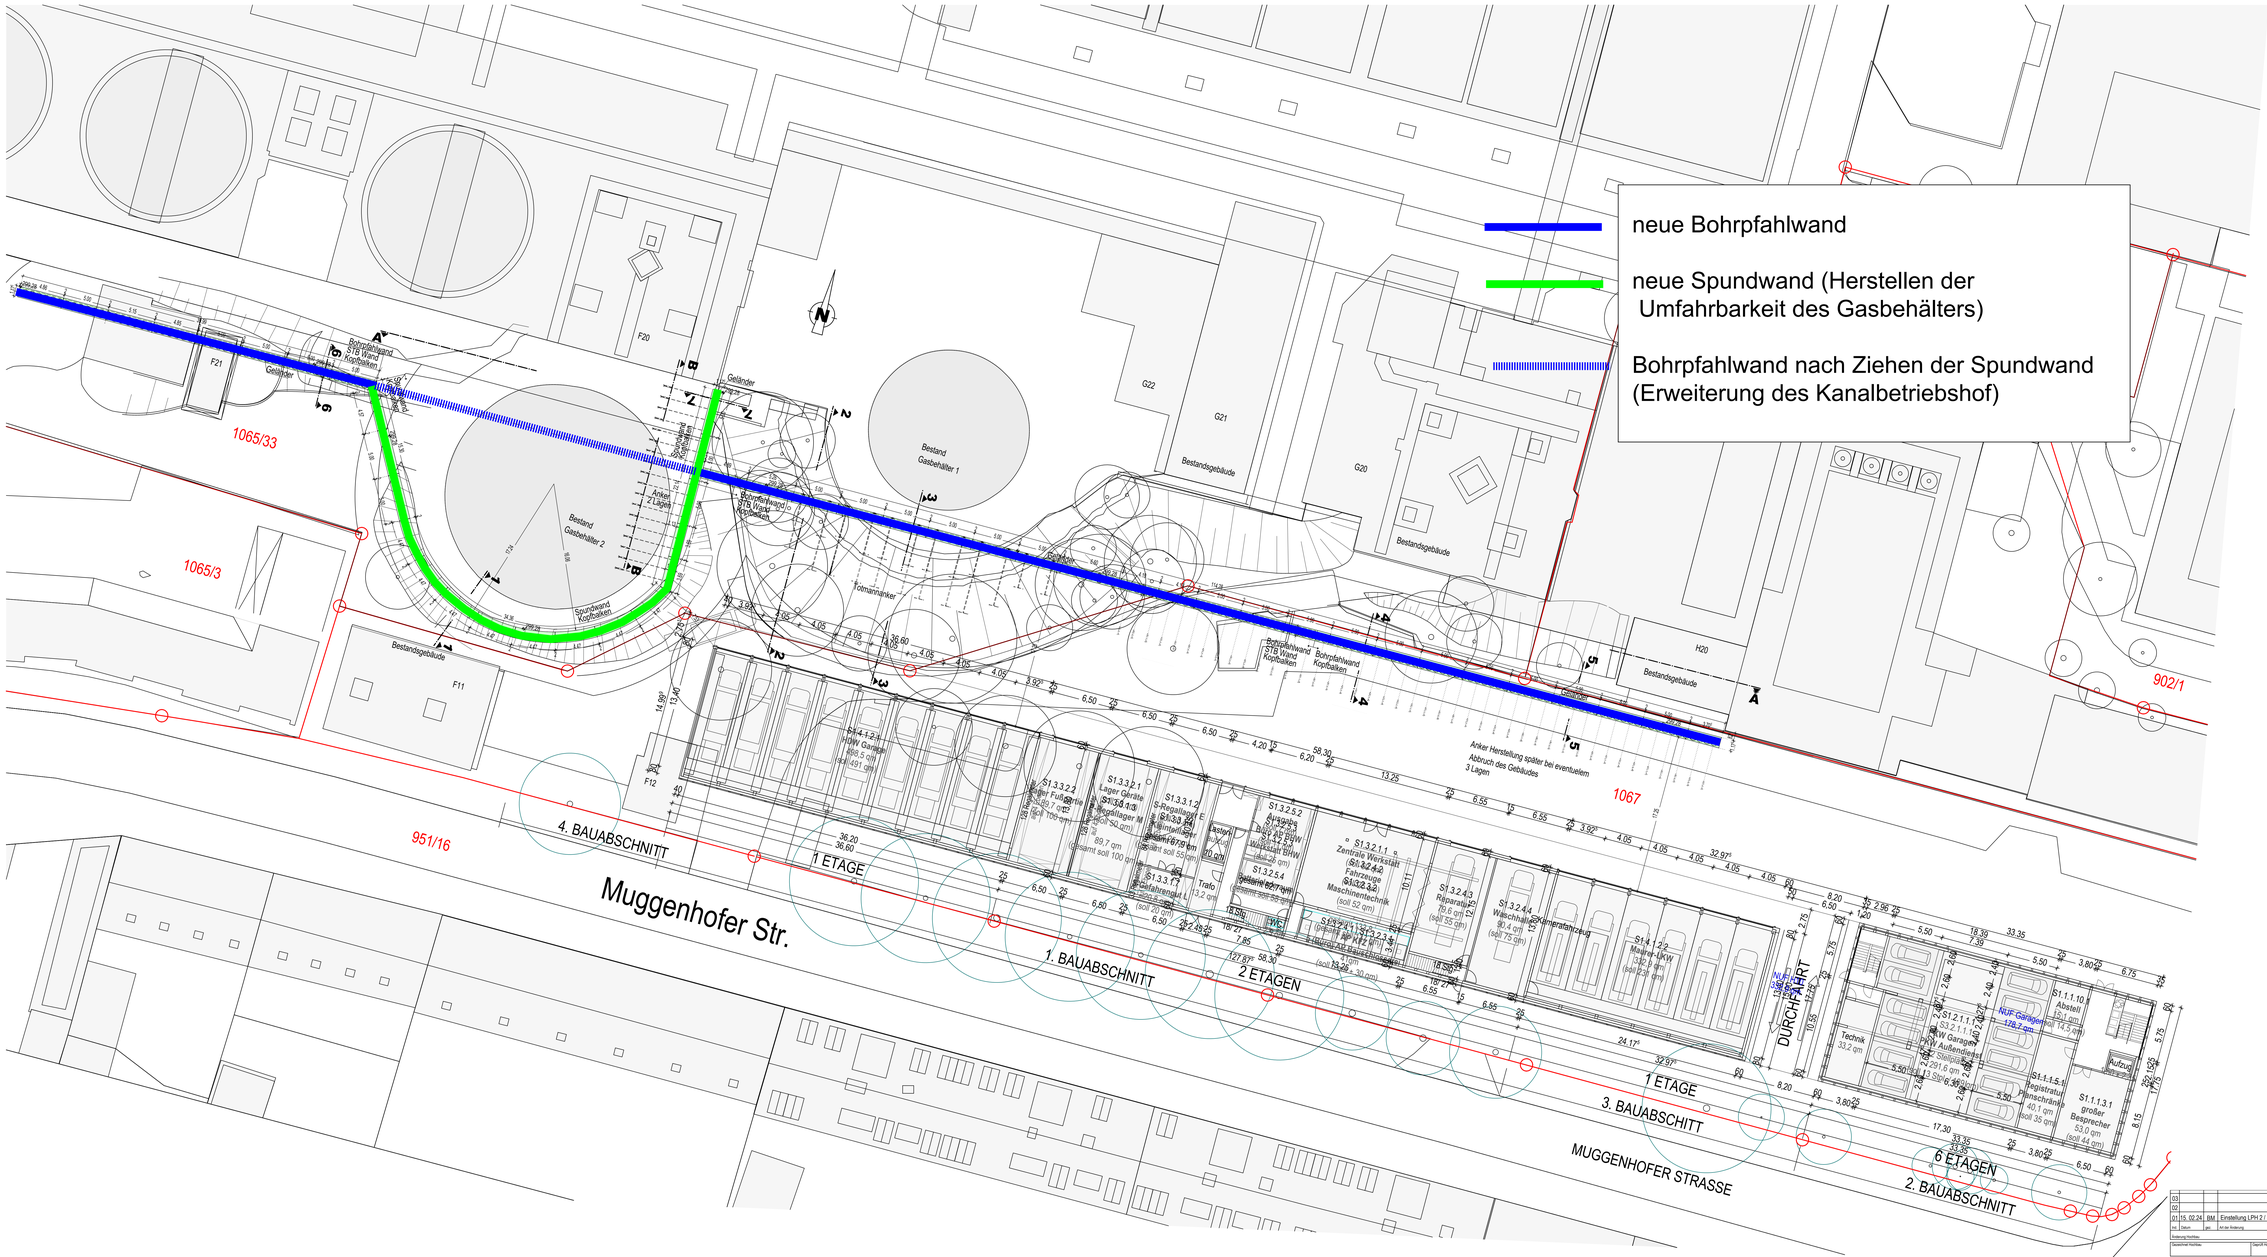

03				
02				
01	15. 02. 24	IM	Einstellung LPH 2 / Entwurf	
lfd.	Datum	gez.	Art der Änderung	

Änderung Nachtrag

Gezeichnet Hochbau	Geprüft Hochbau	Gezeichnet Fachplaner	Geprüft Fachplaner

Bauherrschaft
recoSUN
Stadtentwässerung Nürnberg

Ersteller
Stadtentwässerung Nürnberg
Adolf-Braun-Strasse 33
90429 Nürnberg

Zeichnung: Südspange Stützwand-Grundriss
Planinhalt: GR
Index: 01

Leistungsphase: Vorplanung
Maßstab: 1:200
Datum: 15. 02. 24
Verfasser: Code Unique Architekten, Katharinenstr. 5, 01099 Dresden, Fon+49 (0)351 - 850 742 00 / Fax+49 (0)351 - 850 742 25, Email: kp@code-unique.de

Planverfasser Fachplaner
Name: ING-BAU
Datum: 15. 02. 24

H/B = 841 / 1389 (1.17m²)

Allplan 2023