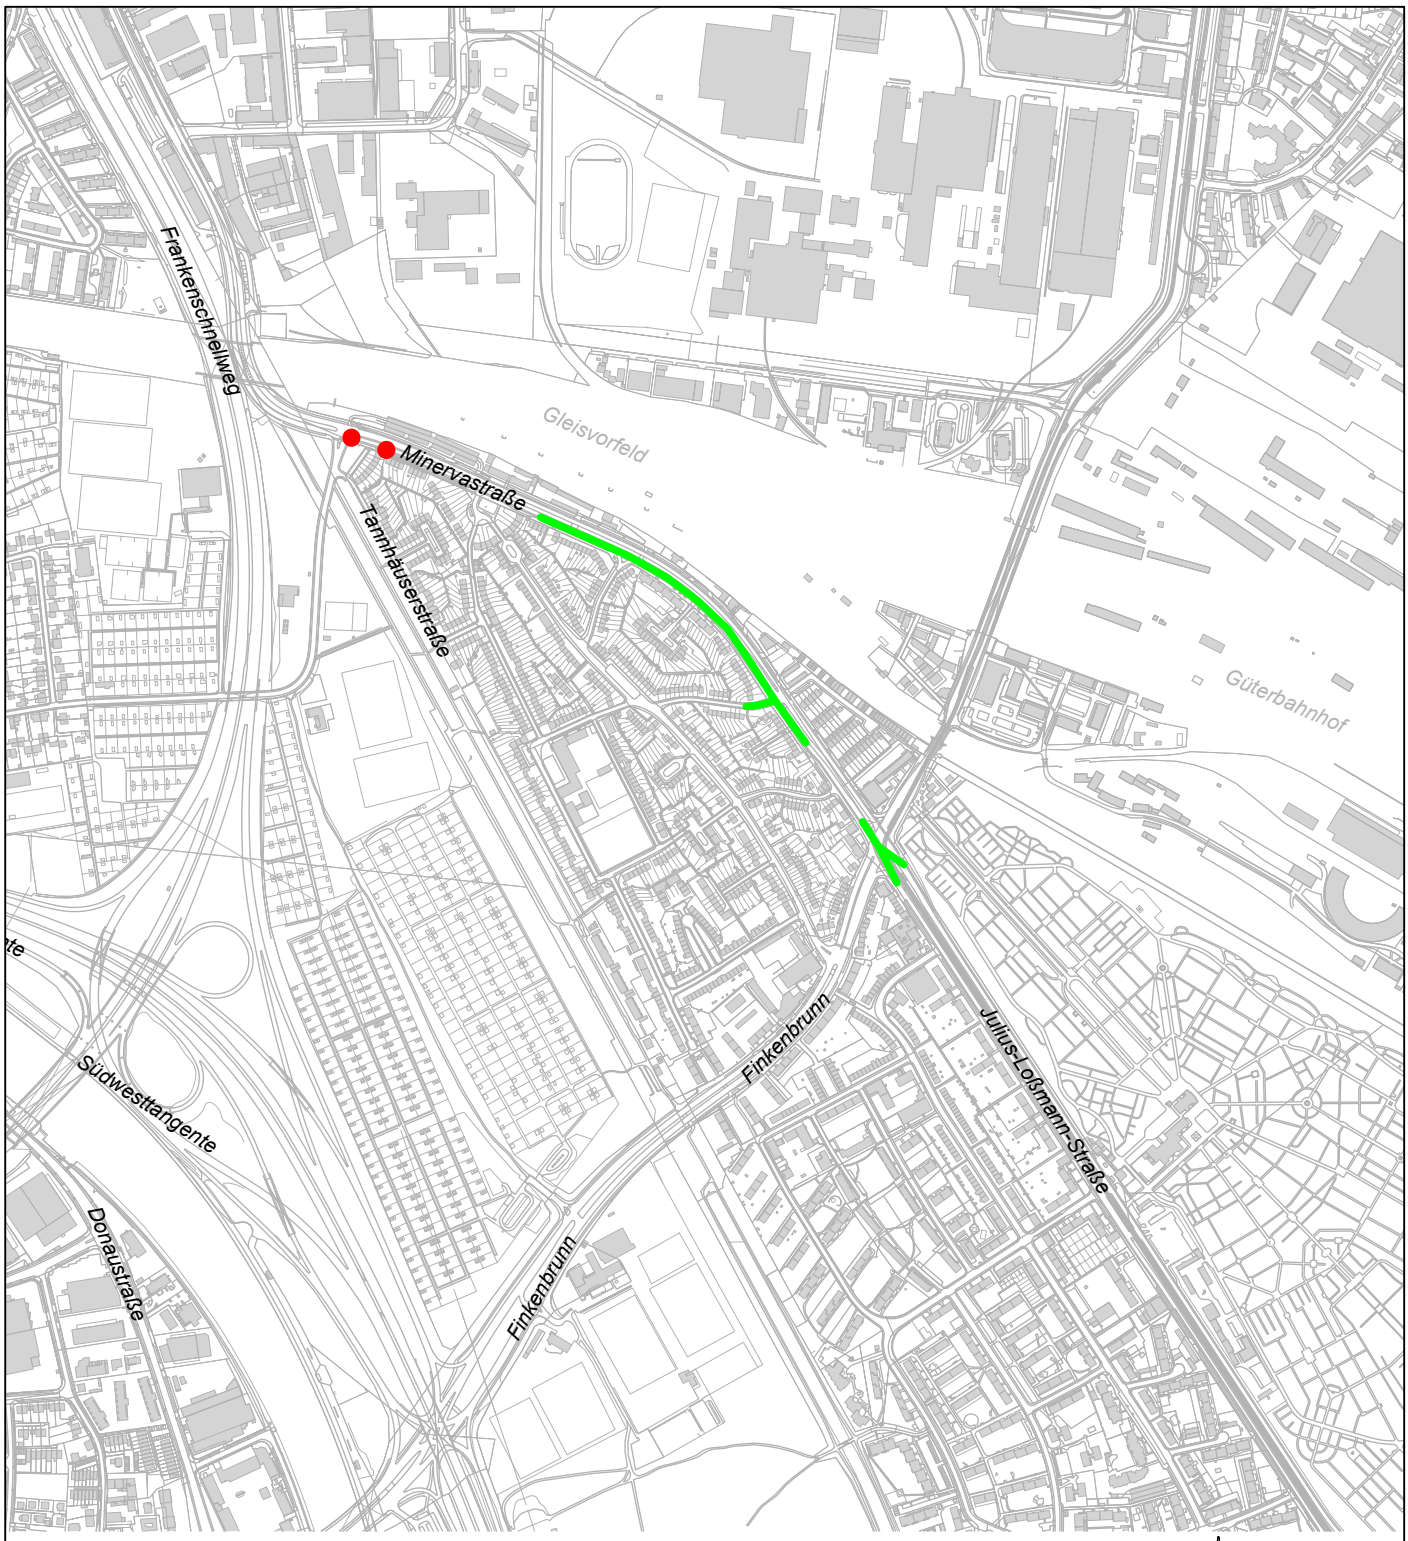


Legende:

Schachtauswechslung

Schachtauswechslung mit Kanalrenovierung

N

NÜRNBERG

Stadtentwässerung und Umweltanalytik Nürnberg

Nürnberg, den 13.03.2024
Werkbereich Stadtentwässerung
Abwasserableitung
Kanalbau
i.A.
gez. Stöhr

Plannummer:

O - 1 . 0

Status Plan Nr. Änd.Nr.

Maßstab:

M 1:10.000

Plotdatum: 13.03.2024

Kanalsanierung Minervastraße

Lageplan Übersicht

bearbeitet Kraus 0911 / 231 - 7198

Katasterdatenbestand; ATKIS: © Bayerische Vermessungsverwaltung
Topographie; Kanaldaten; SÖR Wasserwirtschaft; Bebauungsplandaten (BISS); Umweltdaten: © Stadt Nürnberg
Orthophotos: © Aerowest GmbH/Google/Inc. ;© Aerowest 2009; © Landesamt für Vermessung und Geoinformation; © Stadt Nürnberg 2016, 2018, 2020
Für rechtsverbindliche Auskünfte und zur Maßentnahme ist der Ausdruck nicht geeignet. Das Datum des Ausdrucks stellt nicht den Aktualitätsstand der dargestellten Infomation dar.