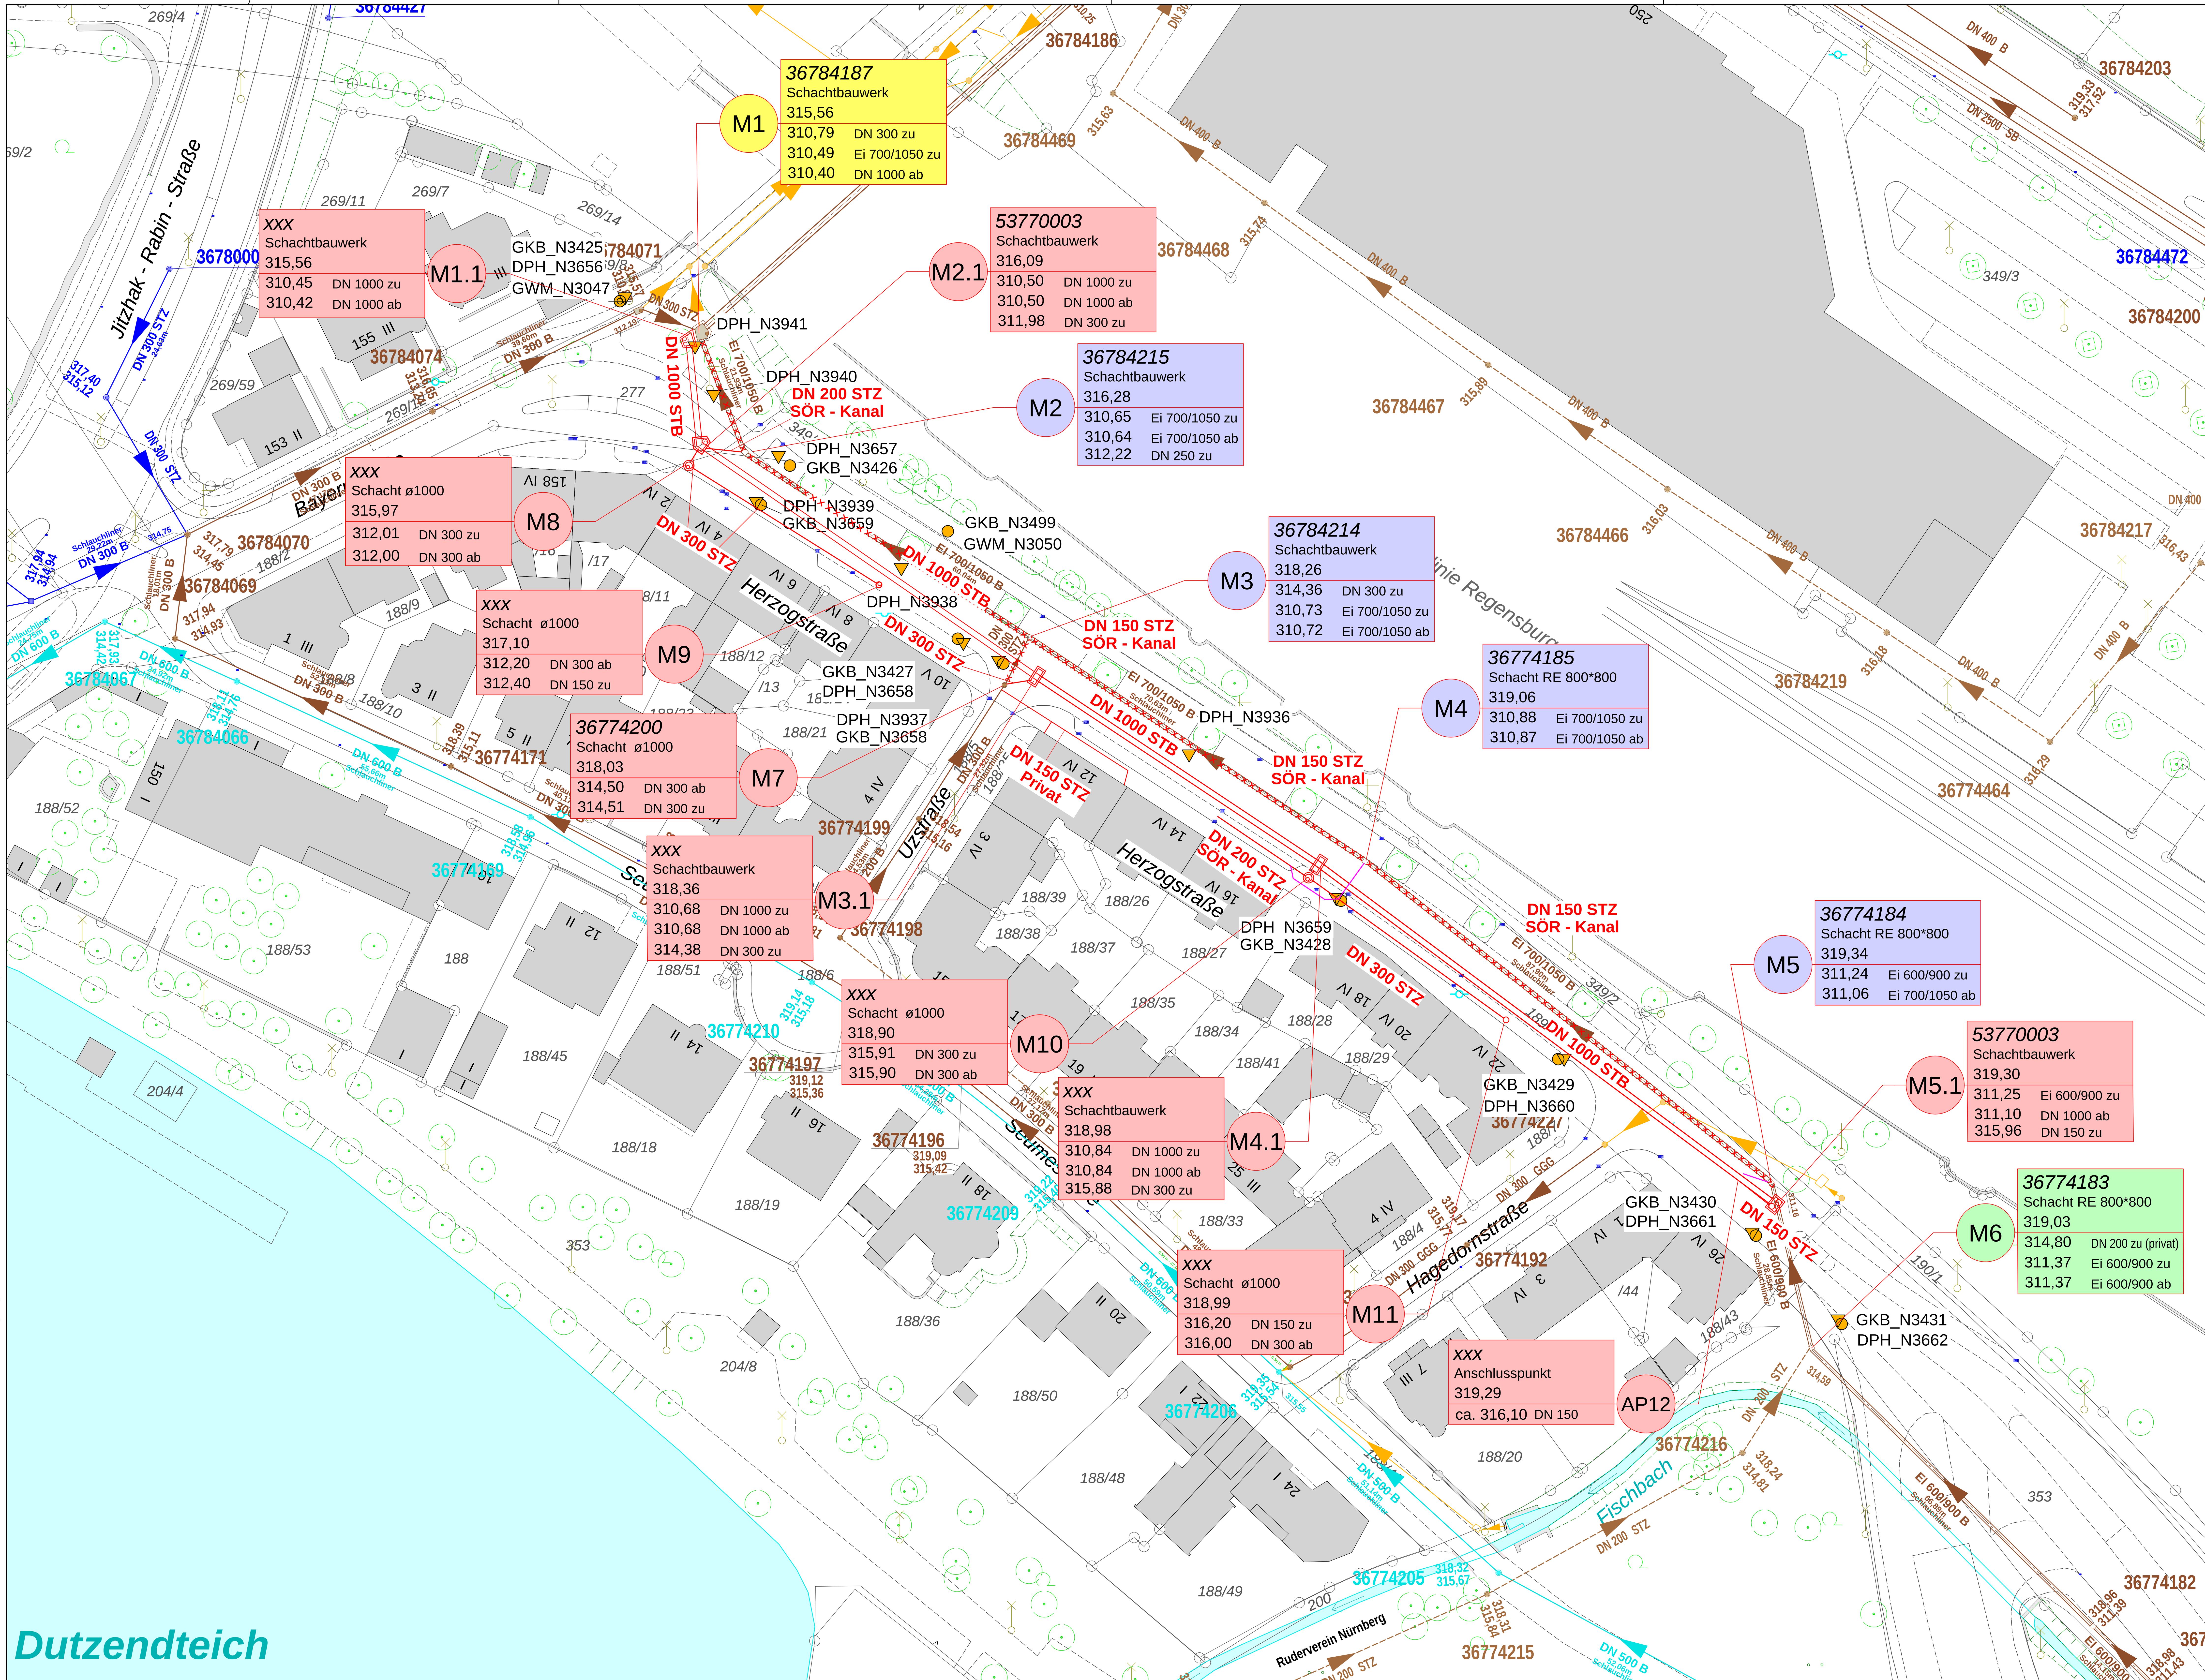


Katasterblatt-Nr.: 243, 244
Gemarkung: Gleißhammer

Legende:

- vorhandener Misch- oder Schmutzwasserkanal
- vorhandener Regenwasserkanal (TS-Kanal)
- vorhandener Privatkanal
- vorhandener Graben / Grabenverrohrung
- aufgelassener Kanal
- geplanter Mischwasserkanal
- stillzulegender Mischwasserkanal
- Provisorium
- Straßenablauf
- Hydrant
- zu erneuernder Schacht
- neu geplanter Schacht
- zu sanierender Schacht
- stillzulegender bzw. abzubrechender Schacht
- bestehender Schacht ohne Sanierung
- GKB_Nxxx Großkernbohrung
- GWM_Nxxx Bohrung als Pegel ausgebaut
- DPH_Nxxx Rammsondierung schwer

Stadtentwässerung und Umweltanalytik Nürnberg
Adolf-Braun-Straße 33
90429 Nürnberg
sun@stadt.nuernberg.de
www.sun.nuernberg.de

Kanalerneuerung
Herzogstraße

Lageplan Alternative Vortrieb

Projektbezeichnung		
O	15.	0
Status	Plan Nr.	Änd.Nr.

Maßstab 1:500

Projektnummer 95700.204

Konstruktion	Meier	
Planung	Herr Pichert 0911 / 231 - 14213 christian.pichert@stadt.nuernberg.de	gez. Pichert
Bauleitung	Herr Zwengauer 0911 / 231 - 4528 werner.zwengauer@stadt.nuernberg.de	gez. Zwengauer
Kanalakte Vergabeakte Akte Betriebsanleitung	Kanalakte Vergabeakte Betriebsanleitung	

Nürnberg, den 26.04.2024
Stadtentwässerung und Umweltanalytik Nürnberg
Werkbereich Stadtentwässerung
Abwasserableitung
Kanalbau
i.A.

gez. Stöhr

H/B = 590 / 970 (0.57m²) Herzogstraße__Kanalerneue Plotdatum: 26.04.2024 Allplan 2020

Katasterdatenbestand; ATKIS: © Bayerische Vermessungsverwaltung
Topographie; Kanaldaten; SÖR Wasserwirtschaft; Umweltdaten: © Stadt Nürnberg
Orthophotos: © Aerowest GmbH/Google/Inc. ;© Aerowest 2009; © Landesamt für Vermessung und Geoinformation; © Stadt Nürnberg
Für rechtsverbindliche Auskünfte und zur Maßentnahme ist der Ausdruck nicht geeignet. Das Datum des Ausdrucks stellt nicht den Aktualitätsstand der dargestellten Infomation dar.