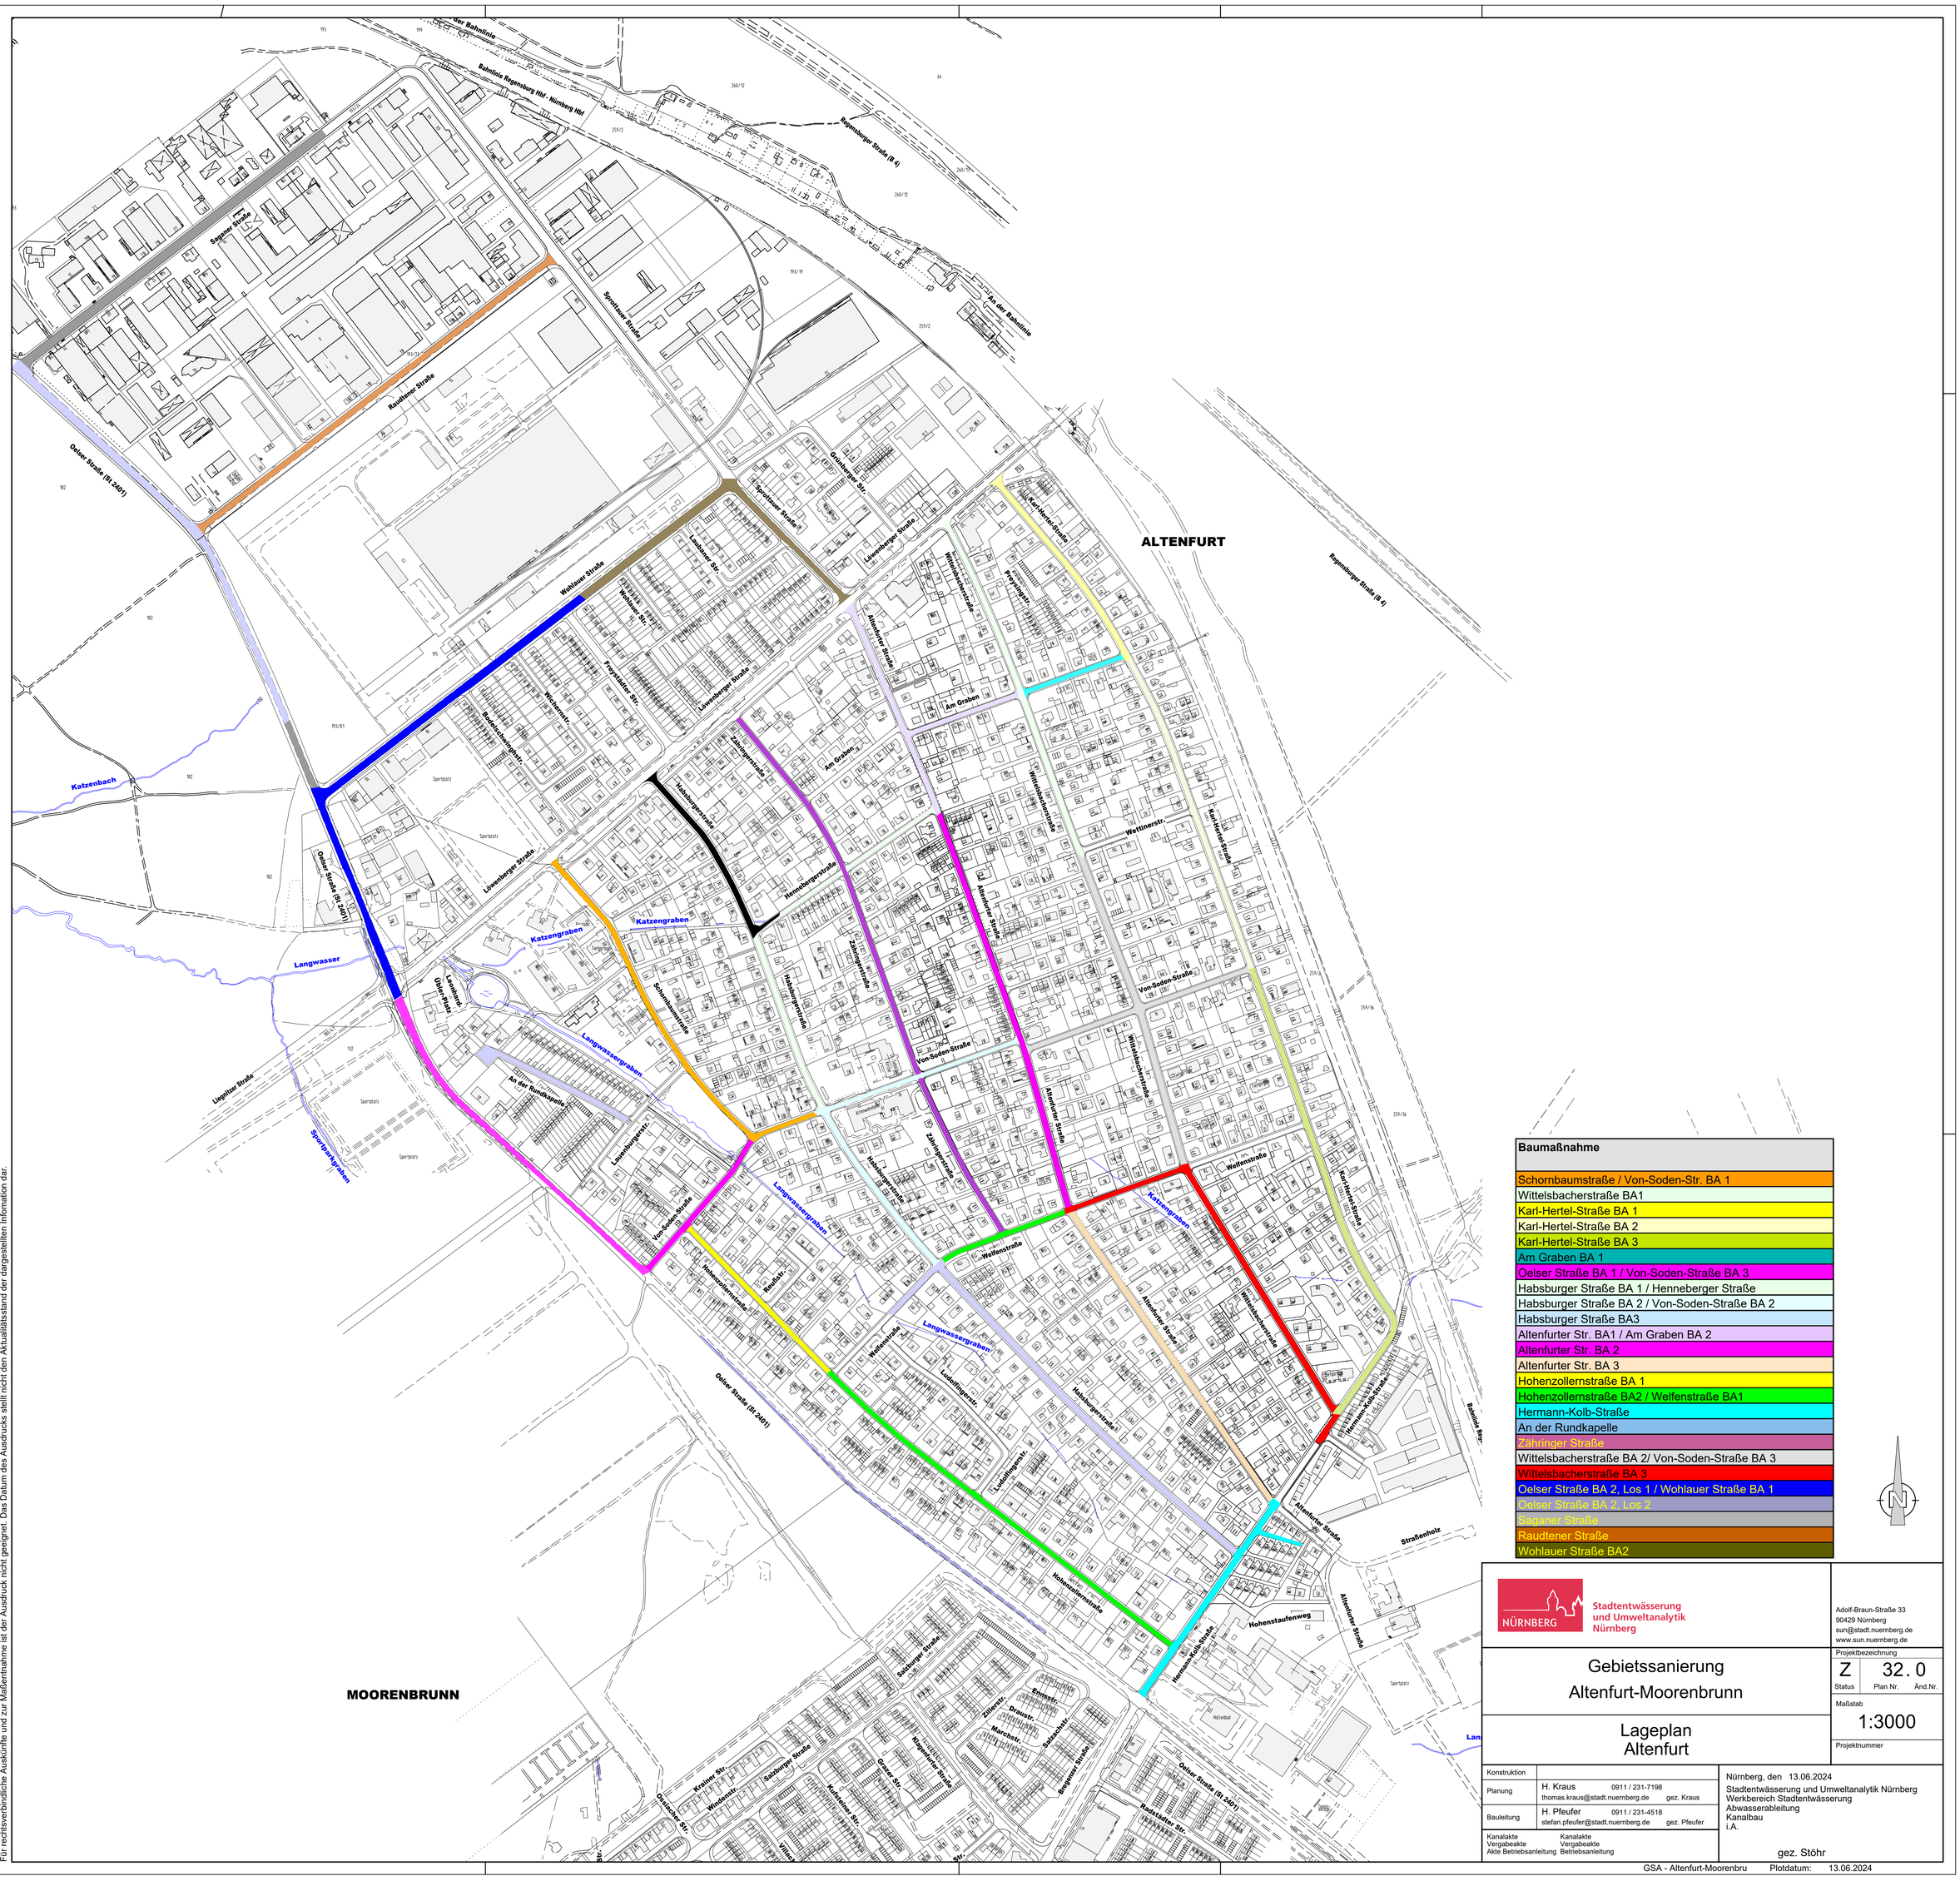


Baumaßnahme
Schornbaumstraße / Von-Soden-Str. BA 1
Wittelsbacherstraße BA1
Karl-Hertel-Straße BA 1
Karl-Hertel-Straße BA 2
Karl-Hertel-Straße BA 3
Am Graben BA 1
Oelser Straße BA 1 / Von-Soden-Straße BA 3
Habsburger Straße BA 1 / Henneberger Straße
Habsburger Straße BA 2 / Von-Soden-Straße BA 2
Habsburger Straße BA3
Altenfurter Str. BA1 / Am Graben BA 2
Altenfurter Str. BA 2
Altenfurter Str. BA 3
Hohenzollernstraße BA 1
Hohenzollernstraße BA2 / Welfenstraße BA1
Hermann-Kolb-Straße
An der Rundkapelle
Zähringer Straße
Wittelsbacherstraße BA 2/ Von-Soden-Straße BA 3
Wittelsbacherstraße BA 3
Oelser Straße BA 2, Los 1 / Wohlauer Straße BA 1
Oelser Straße BA 2, Los 2
Saganer Straße
Raudtener Straße
Wohlauer Straße BA2

Stadtentwässerung und Umweltanalytik Nürnberg
Adolf-Braun-Straße 33
90429 Nürnberg
sun@stadt.nuernberg.de
www.sun.nuernberg.de

Gebietssanierung Altenfurt-Moorenbrunn

Lageplan Altenfurt

Projektbezeichnung: Z 32.0 (Status / Plan Nr. / Änd.Nr.)

Maßstab: 1:3000

Projektnummer:

Konstruktion		
Planung	H. Kraus 0911 / 231-7198 thomas.kraus@stadt.nuernberg.de	gez. Kraus
Bauleitung	H. Pfeufer 0911 / 231-4518 stefan.pfeufer@stadt.nuernberg.de	gez. Pfeufer

Kanalakte Vergabeakte Akte Betriebsanleitung — Kanalakte Vergabeakte Betriebsanleitung

Nürnberg, den 13.06.2024
Stadtentwässerung und Umweltanalytik Nürnberg
Werkbereich Stadtentwässerung
Abwasserableitung
Kanalbau
i.A.
gez. Stöhr

GSA - Altenfurt-Moorenbru Plotdatum: 13.06.2024

Katasterdatenbestand: ATKIS: © Bayerische Vermessungsverwaltung
Topographie: Kanaldaten: SOR Wasserwirtschaft: Bebauungsplandaten (BISS): Umweltdaten: © Stadt Nürnberg
Orthophotos: © Aerowest GmbH/Google/Inc, © Aerowest 2009; © Aerowest GmbH/Google/Inc. © Landesamt für Vermessung und Geoinformation; © Stadt Nürnberg 2016, 2018, 2020
Für rechtsverbindliche Auskünfte und zur Maßenthnahme ist der Ausdruck nicht geeignet. Das Datum des Ausdrucks stellt nicht den Aktualitätsstand der dargestellten Infomation dar.